
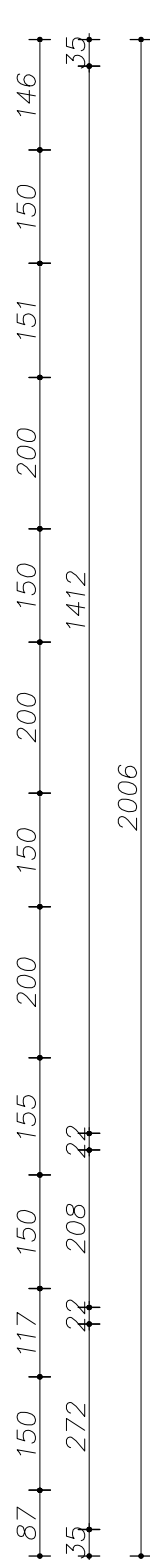



# RZUT PRZYZIEMIA

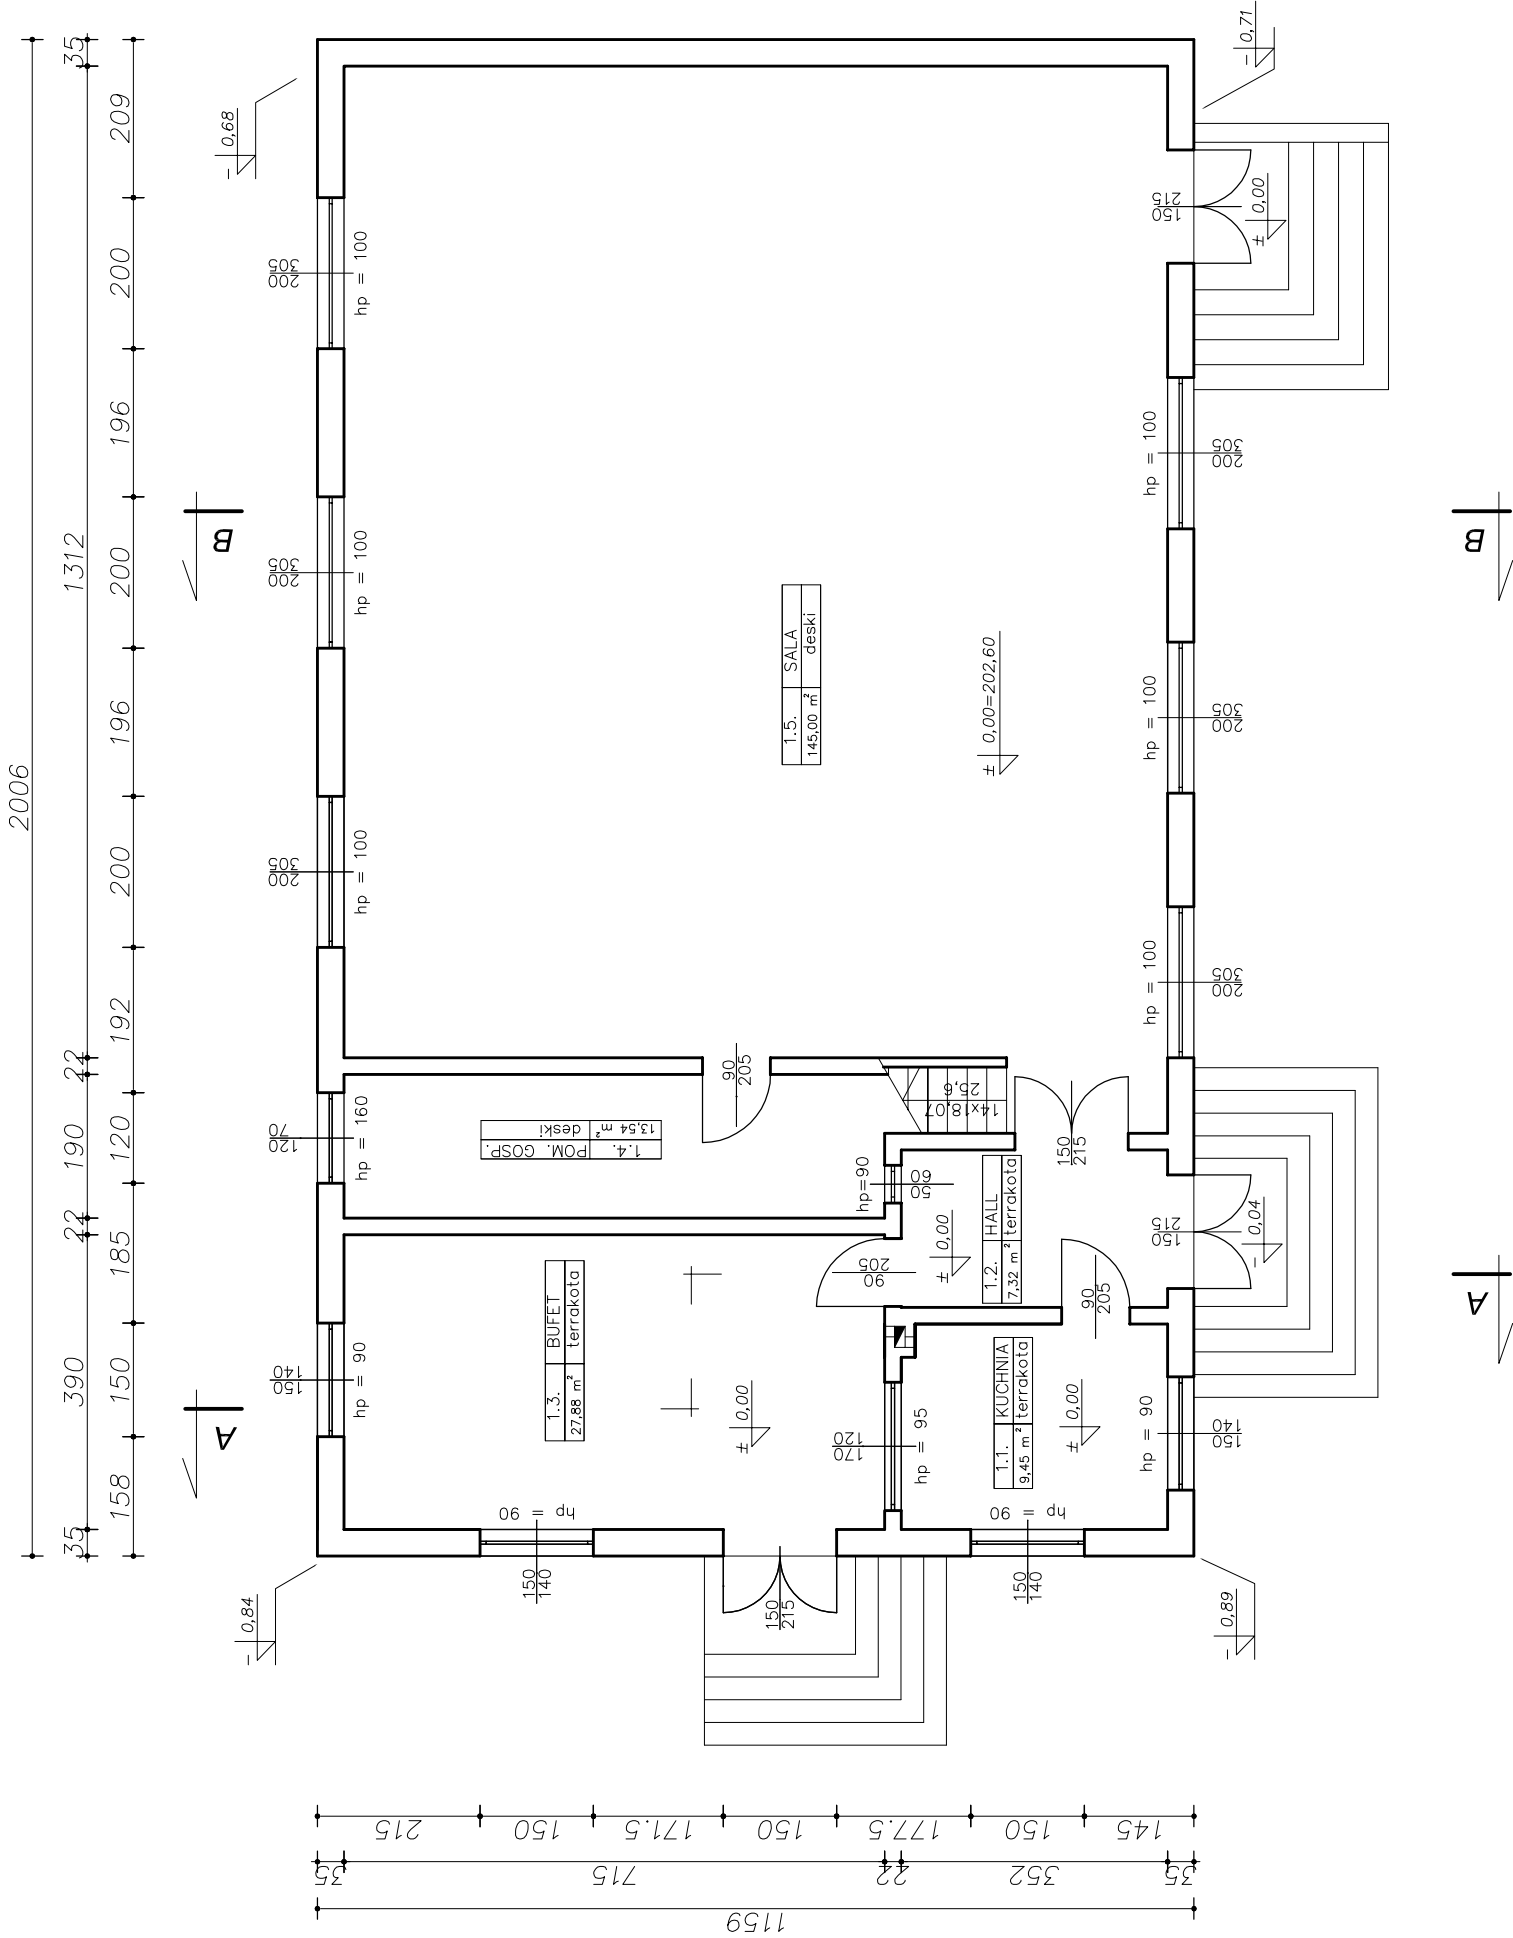

jednostka projektowa <b>FIRMA BUDOWLANA I HANDLOWA</b> <b>mgr inż. Barbara MAŁEC</b> ul. Inżynierska 5 m. 61 01-120 ŁÓDŹ    tel. kom. 602 22 80 70	Inwestor <b>GINA BĘDKÓW</b> 97-319 BĘDKÓW ul. Parkowa 3	
adres inwestycji <b>DZ NR 289 OBRĘB WYKNO GMINA BĘDKÓW</b>	branża <b>ARCHITEKTURA</b>	
obiekt <b>ROZBUDOWA, PRZEBUDOWA I REMONT BUDYNKU DOMU LUDOWEGO</b>	faza <b>PROJEKT BUDOWLANY</b>	
tytuł rysunku <b>RZUT PRZYZIEMIA - INWENTARYZACJA</b>	NR WEWNĘTRZNY <b>01/12/2009</b>	
	data <b>GRUDZIEŃ 2009</b>	
projektant <b>mgr inż. Wojciech BINCZYK</b> GP.IV.7342/86/91 NB.IV.7342/79/98	skala <b>1 : 100</b>	
podpis	numer rysunku <b>I-02</b>	