


RZUT PODDASZA

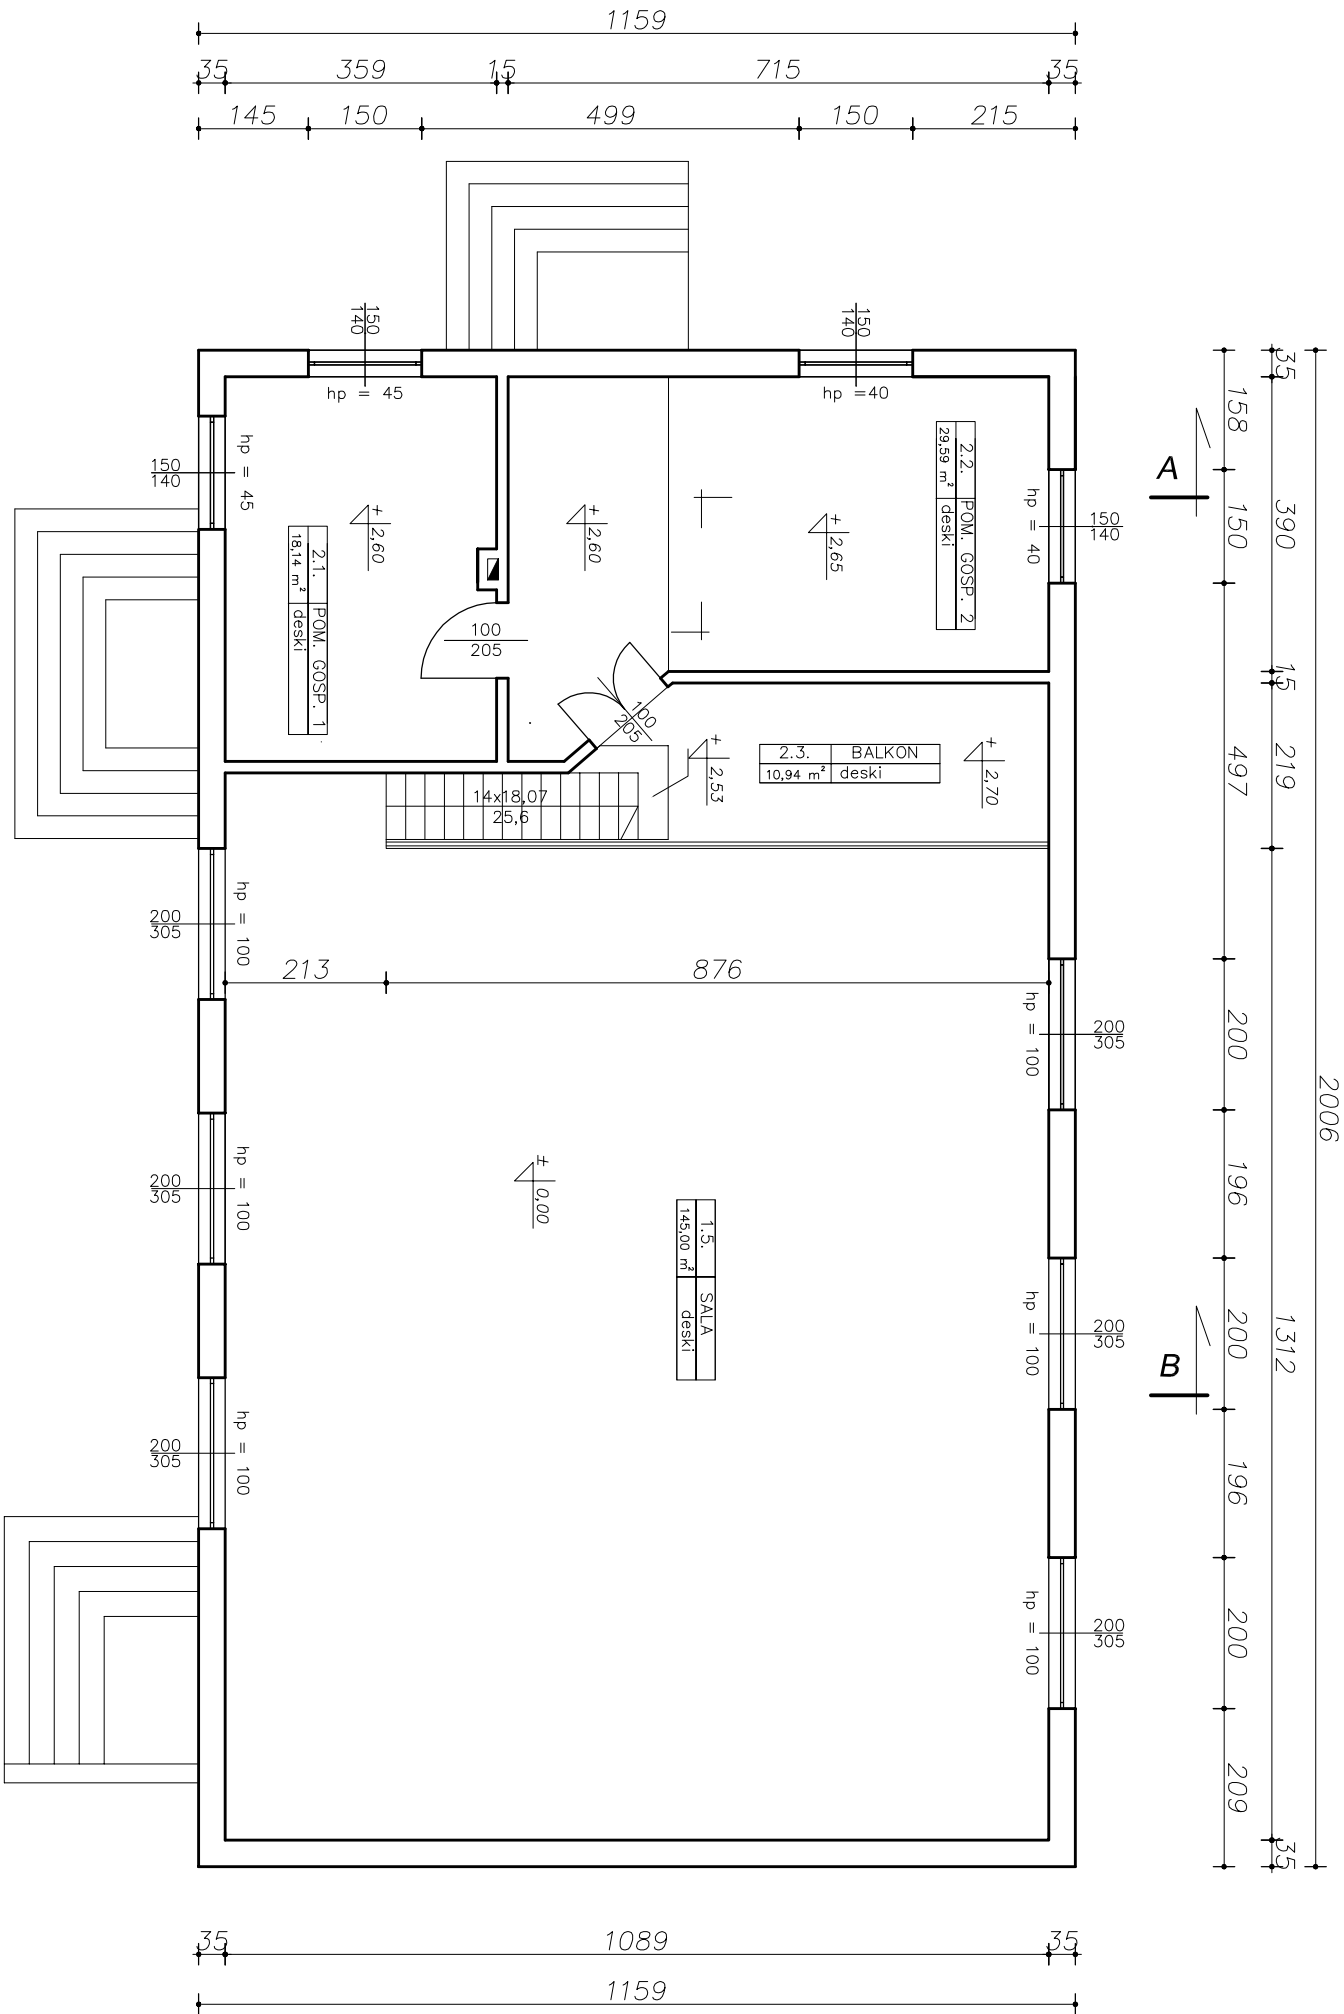

jednostka projektowa FIRMA BUDOWLANA I HANDLOWA mgr inż. Barbara MAŁEC <small>ul. Hutnicza 10, 97-319 Biedków, tel. 602 22 90 70</small>		inwestor GINIA BĘDKÓW 97-319 BĘDKÓW ul. Parkowa 3	
adres inwestycji DZ. NR 289 OBRĘB WYKNO GMINA BĘDKÓW	projektant mgr inż. Wojciech BINCZYK GP.IV.7342/86/91 NB.IV.7342/79/98	tytuł rysunku RZUT PODDASZA - INWENTARYZACJA	branża ARCHITEKTURA
obiekt ROZBUDOWA, PRZEBUDOWA I REMONT BUDYNKU DOMU LUDOWEGO	data 01/12/2009	tytuł rysunku RZUT PODDASZA - INWENTARYZACJA	faza PROJEKT BUDOWLANY
podpis	skala 1 : 100	tytuł rysunku I-03	data GRUDZIEŃ 2009