


RZUT WIEŻBY DACHOWEJ

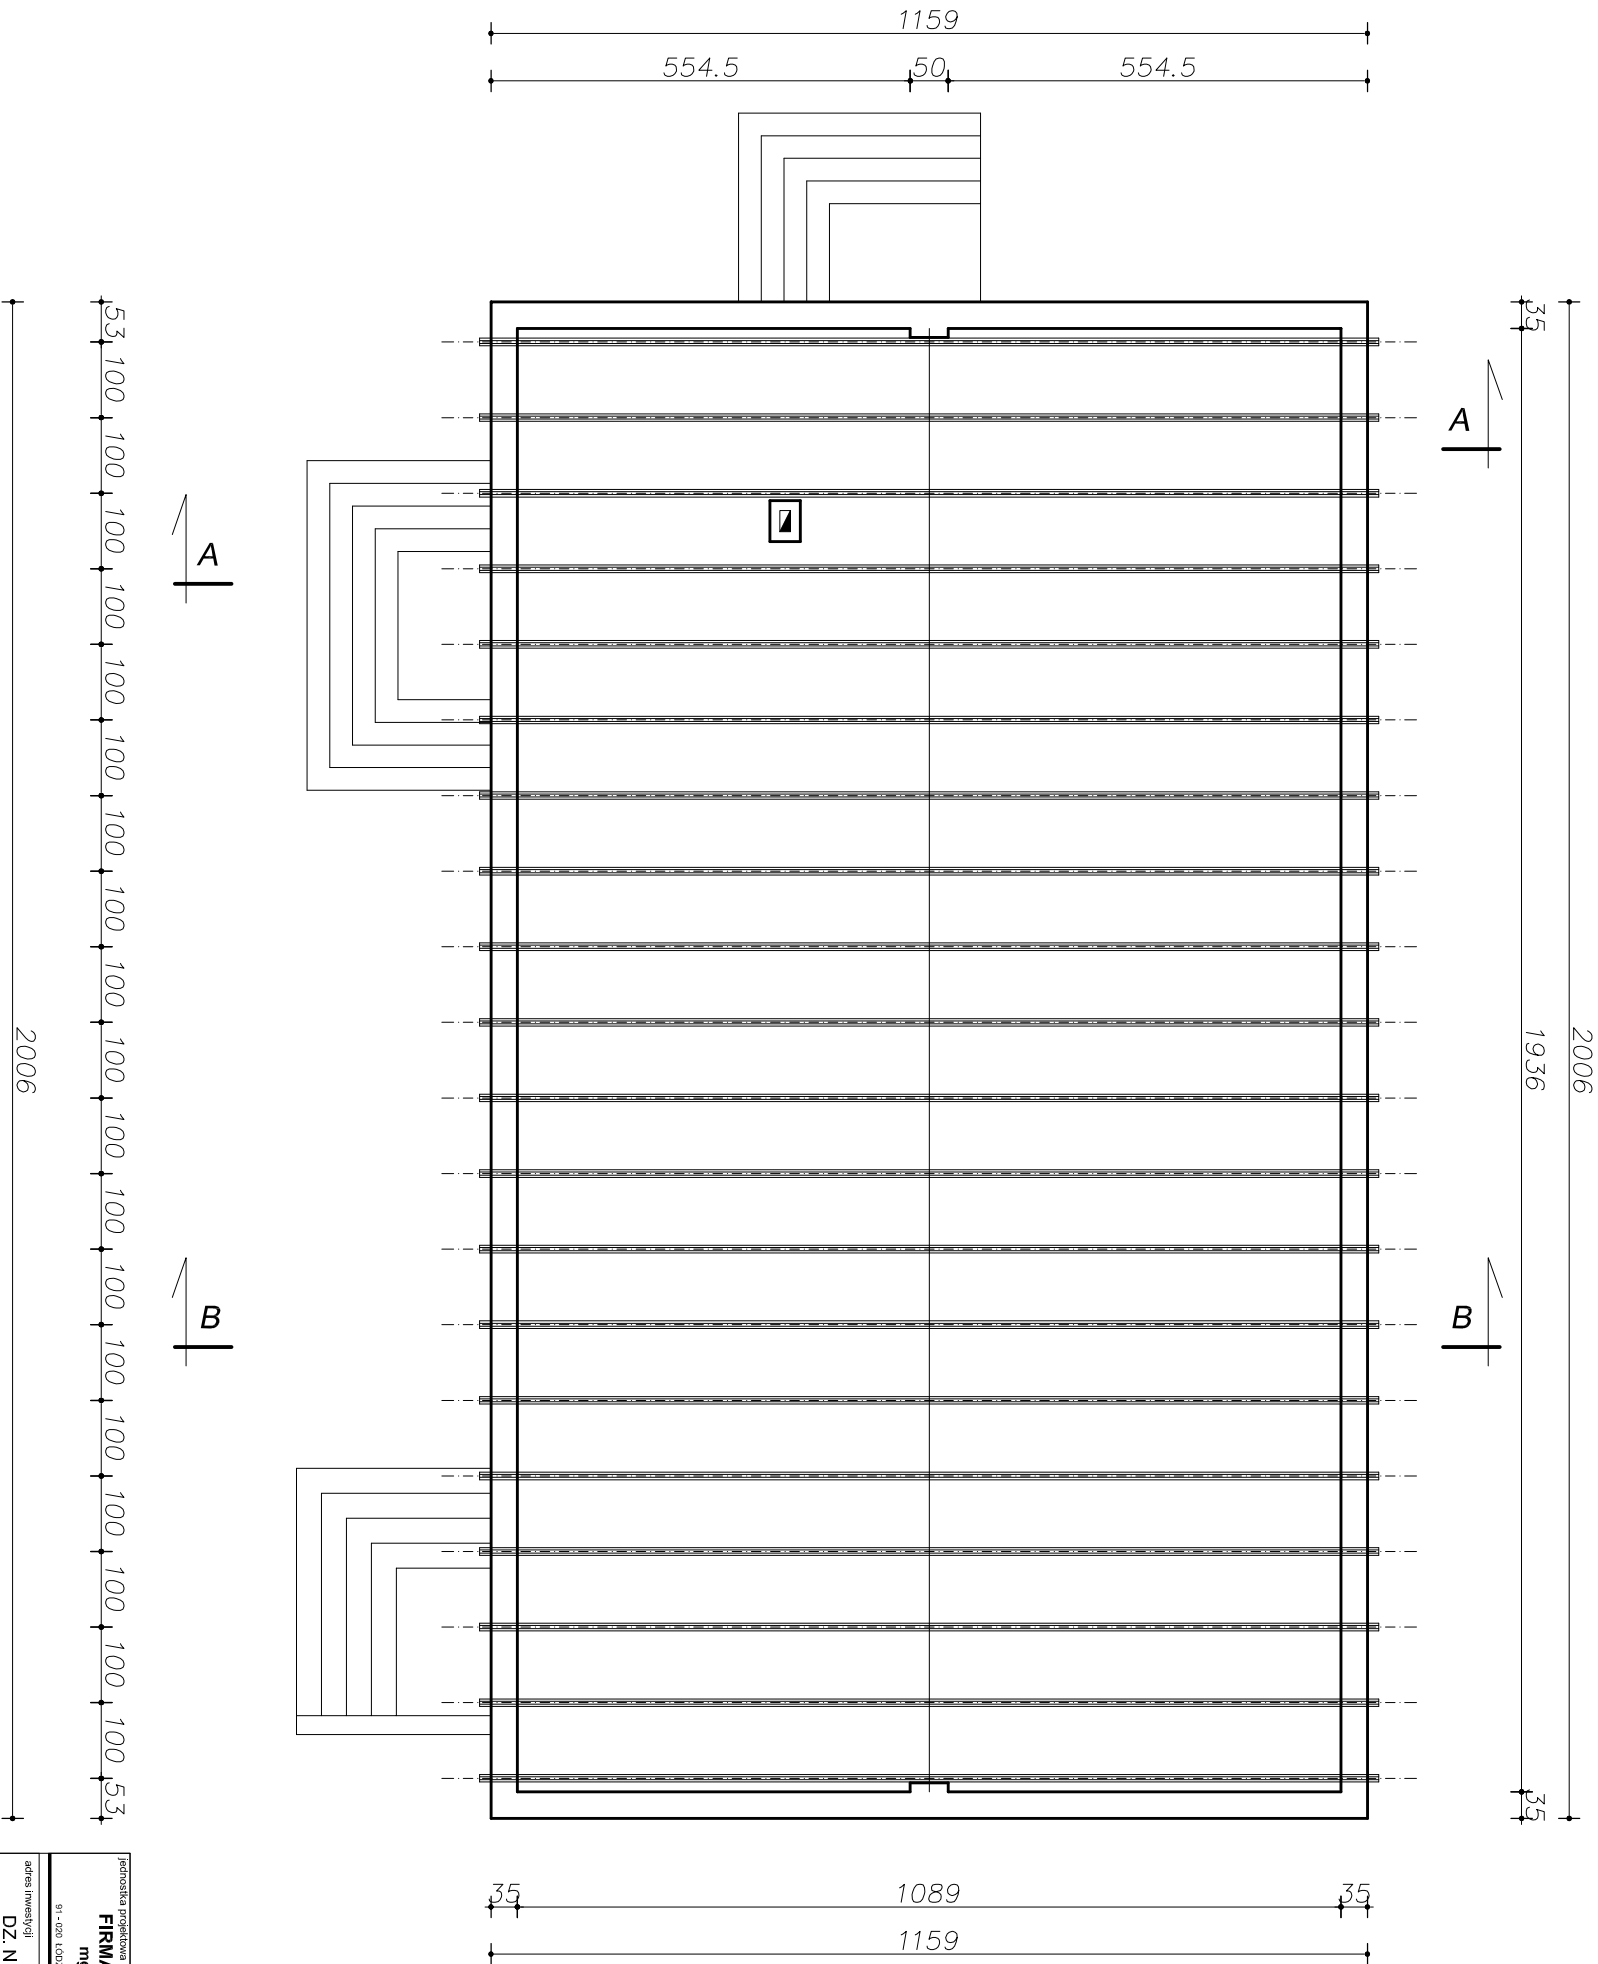

jednostka projektowa FIRMA BUDOWLANA I HANDLOWA mgr inż. Barbara MALEC 91-020 ŁÓDŹ, ul. Piotrowska 5 m. 61 tel. kom. 602 22 90 70		inwestor GMINA BĘDKÓW 97-319 BĘDKÓW ul. Parkowa 3	
adres inwestycji DZ. NR 289 OBRĘB WYKNO GMINA BĘDKÓW		branża ARCHITEKTURA	
obiekt ROZBUDOWA, PRZEBUDOWA I REMONT BUDYNKU DOMU LUDOWEGO		faza PROJEKT BUDOWLANY	
tytuł rysunku RZUT WIEŻBY DACHOWEJ - INWENTARYZACJA		nr wykonawczy 01/12/2009	
projektant mgr inż. Wojciech BINCZYK GP.IV.7342/86/91 NB.IV.7342/79/98		data GRUDZIEŃ 2009	
sprawdzający podpis		skala 1 : 100	
		numer rysunku I-04	