


PRZEKRÓJ B-B

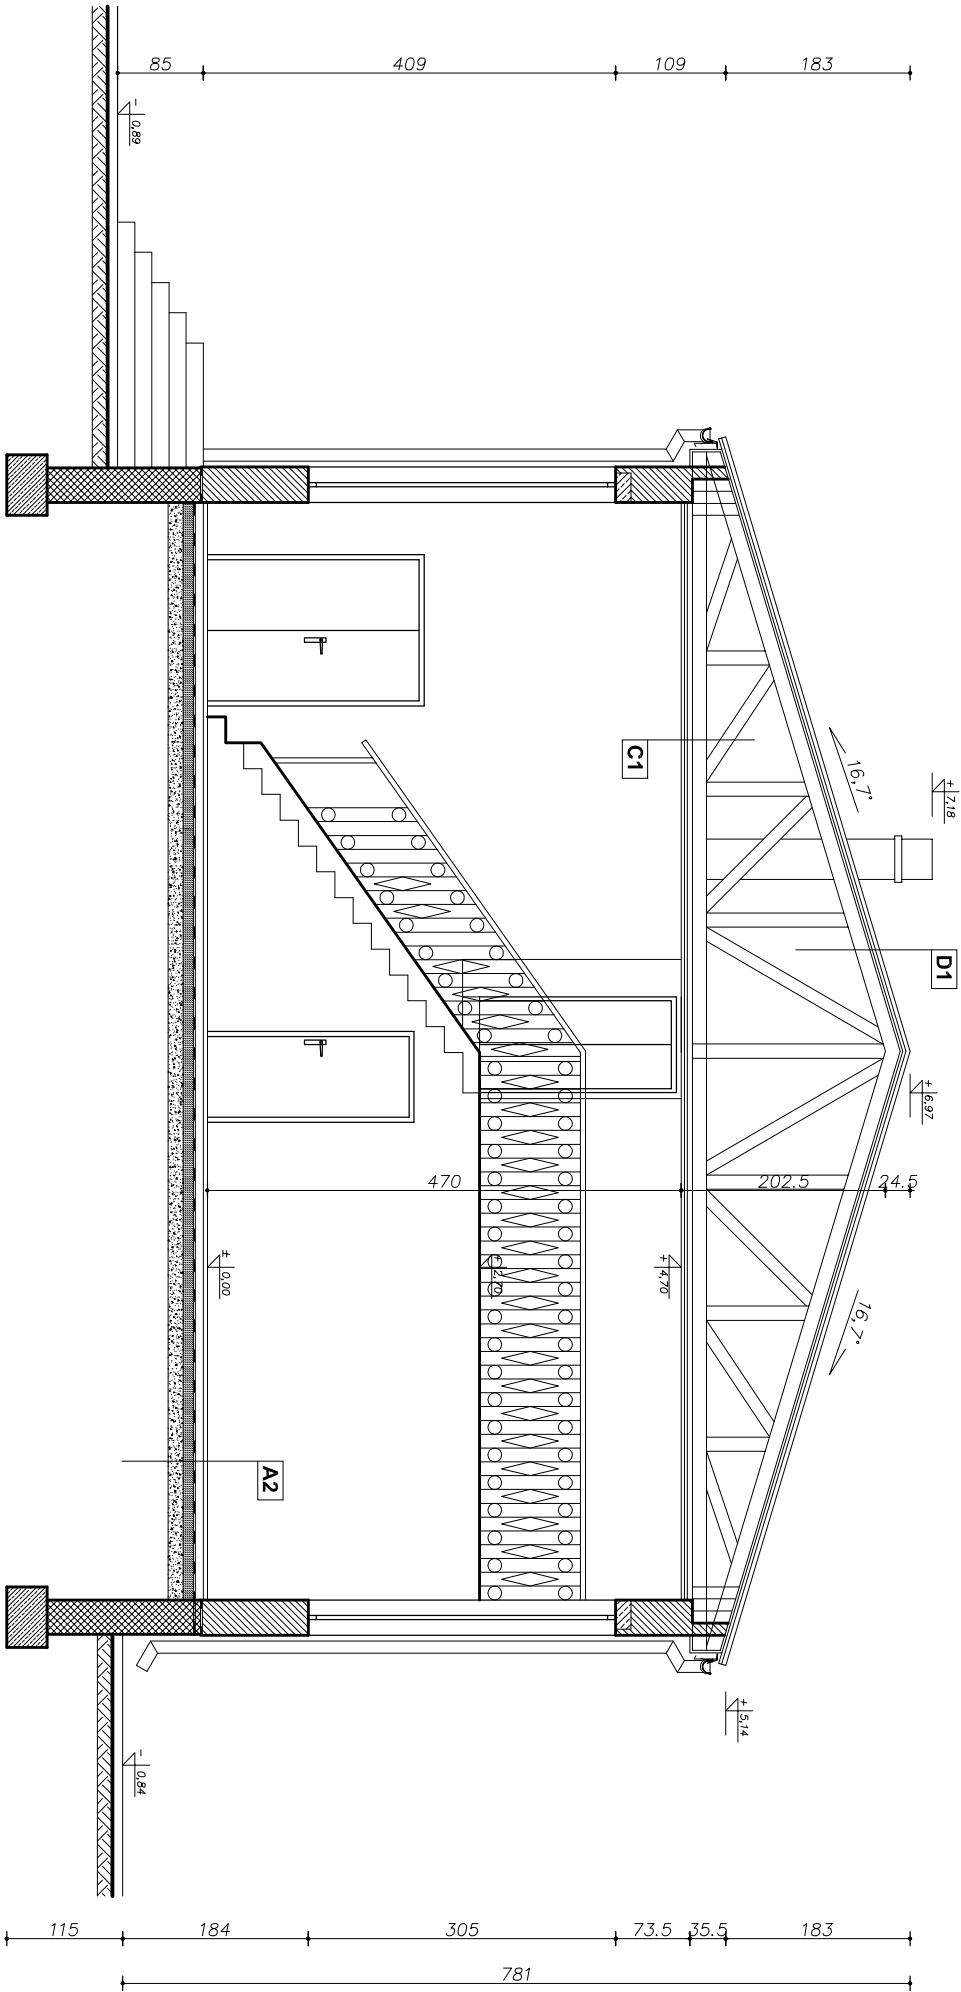

<b>A2</b>	deska podłogowa	0,040
	legary 8 x 8	0,080
	popa asfaltowa	0,100
	podkład betonowy	0,150
	podsyпка piaskowa	0,150
<b>C1</b>	pos dolny więzora	0,140
	ruszt drewniany poprz.	0,050
	listwy drew. podłużne	0,030
	plyta pilśniowa dek.	0,012
<b>D1</b>	plyta eternitowa falista	0,140
	folij drewniane 3x3	0,050
	popa asfaltowa	0,030
	deskowanie	0,012
	pos górny więzora	

jednostka projektowa <b>FIRMA BUDOWLANA I HANDLOWA</b> mgr inż. <b>Barbara MALEC</b> <small>ul. Inżynierska 5, 01-651 Warszawa, tel. 22 289 70 91 - 200 1 002</small>		Inwestor <b>GINIA BĘDKÓW</b> 97-319 BĘDKÓW - ul. Parkowa 3	
adres inwestycji <b>DZ. NR 289 OBRĘB WYKNO GMINA BĘDKÓW</b>	obiekt <b>ROZBUDOWA, PRZEBUDOWA I REMONT BUDYNKU DOMU LUDOWEGO</b>	branża <b>ARCHITEKTURA</b>	
tytuł rysunku <b>PRZEKRÓJ B-B - INWENTARYZACJA</b>	projektant mgr inż. <b>Wojciech BIŃCZYK</b> GP IV.7342/06/91 NB.IV.7342/79/98	data <b>GRUDZIEŃ 2009</b>	skala <b>1 : 75</b>
podpis	sprawdzający	numer rysunku <b>I-07</b>	