


FUNDAMENTY – CZĘŚĆ WSCHODNIA

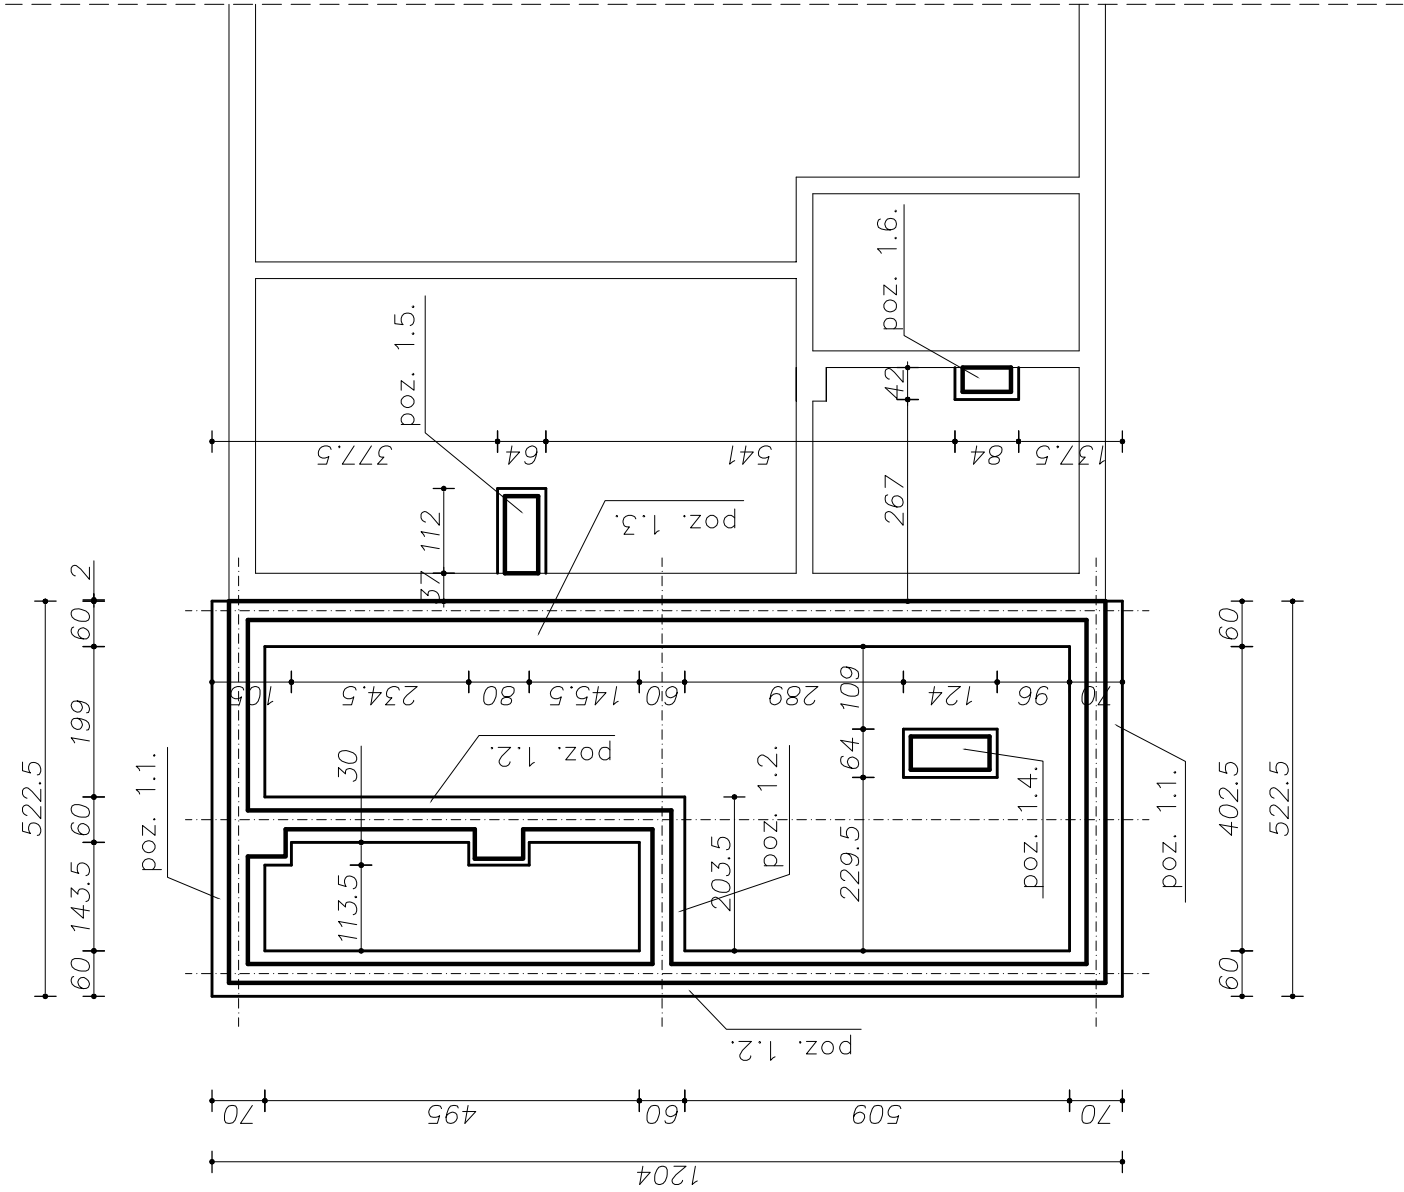

BETON C20/25
STAL A-II

- poz. 1.1. ŁAWA ŻELBETOWA L=10,450 m
- poz. 1.2. ŁAWA ŻELBETOWA L=20,925 m
- poz. 1.3. ŁAWA ŻELBETOWA L=12,040 m
- poz. 1.4. STOPA BETONOWA 1,24x0,64 h=40
- poz. 1.5. STOPA BETONOWA 1,12x0,64 h=40
- poz. 1.6. STOPA BETONOWA 0,84x0,42 h=40

<div><div><div></div><div></div><div></div></div><div><div></div><div></div><div></div></div></div>		inwestor GMINA BĘDKÓW 97-319 BĘDKÓW ul. Parkowa 3	
jednostka projektowa FIRMA BUDOWLANA I HANDLOWA mgr inż. Barbara MALEC barbarmalec@pro.onet.pl 91-620-1002 - ul. Koszodulaska 5 m.01 - tel. kom. 602 23 80 70		adres inwestycji DZ. NR 289 OBRĘB WYKNO GMINA BĘDKÓW	
obiekt ROZBUDOWA, PRZEBUDOWA I REMONT BUDYNKU DOMU LUDOWEGO		branża KONSTRUKCJA	
tytuł rysunku FUNDAMENTY - CZĘŚĆ WSCHODNIA		faza PROJEKT BUDOWLANY	
		NR WEWNĘTRZNY 01/12/2009	
projektant mgr inż. Wojciech BIN CZYK GP.IV.7342/86/91 NE.IV.7342/79/98		data GRUDZIEŃ 2009	
		skala 1 : 100	
podpis		numer rysunku K-01	