
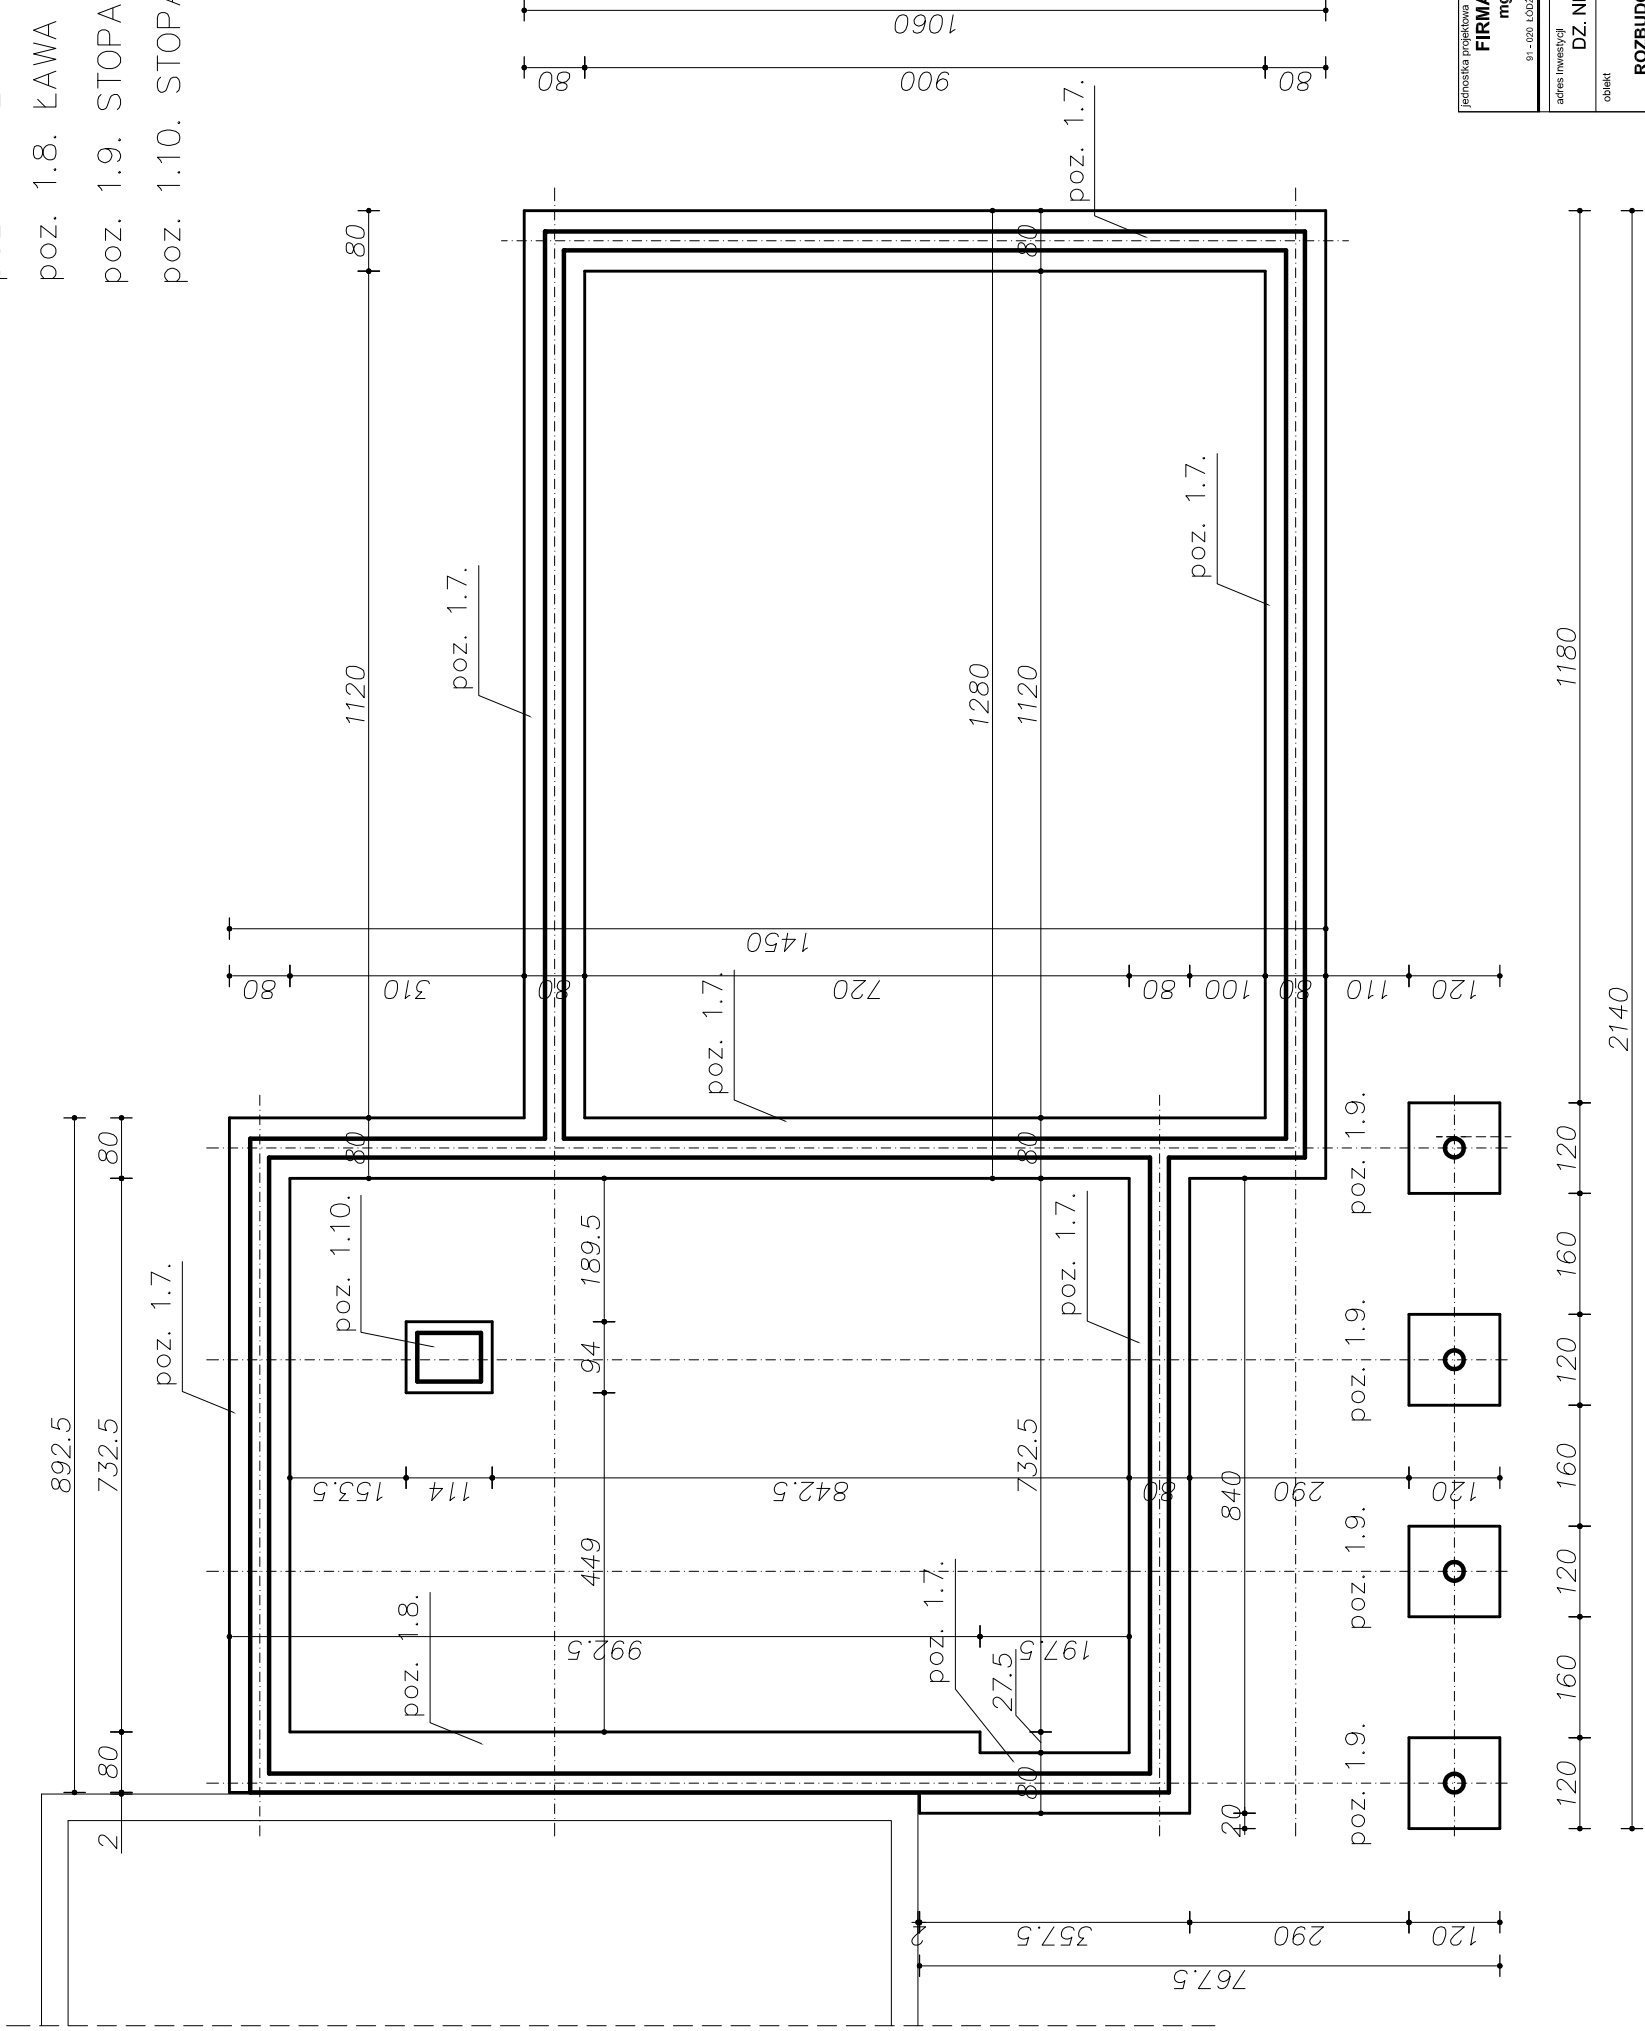


FUNDAMENTY – CZĘŚĆ ZACHODNIA

BETON C20/25
STAL A–II

- poz. 1.7. ŁAWA ŻELBETOWA L=72,400 m
- poz. 1.8. ŁAWA ŻELBETOWA L= 9,925 m
- poz. 1.9. STOPA ŻELBETOWA szt. 4
- poz. 1.10. STOPA BETONOWA 1,14x0,94 h=40

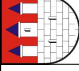

	jednostka projektowa FIRMA BUDOWLANA I HANDLOWA mgr inż. Barbara MALEC <small>barbarmalec@poczta.onet.pl 91-620-1002 ul. Józefowska 51a, 91-601 Tom. 602 23 80 70</small>	inwestor GMINA BĘDKÓW 97-319 BĘDKÓW ul. Parkowa 3
	adres inwestycji DZ. NR 289 OBRĘB WYKNO GMINA BĘDKÓW	branża KONSTRUKCJA
obiekt ROZBUDOWA, PRZEBUDOWA I REMONT BUDYNKU DOMU LUDOWEGO		faza PROJEKT BUDOWLANY
tytuł rysunku FUNDAMENTY - CZĘŚĆ ZACHODNIA		NR WEWNĘTRZNY 01/12/2009
projektant mgr inż. Wojciech BINCZYK GP.IV.7342/86/91 NE.IV.7342/79/98		data GRUDZIEŃ 2009
podpis		skala 1 : 100
mgr inż. Barbara MALEC upr. nr 9/71-Łw		numer rysunku K-02