POZ. 1.9.

Liczba elementów : 4

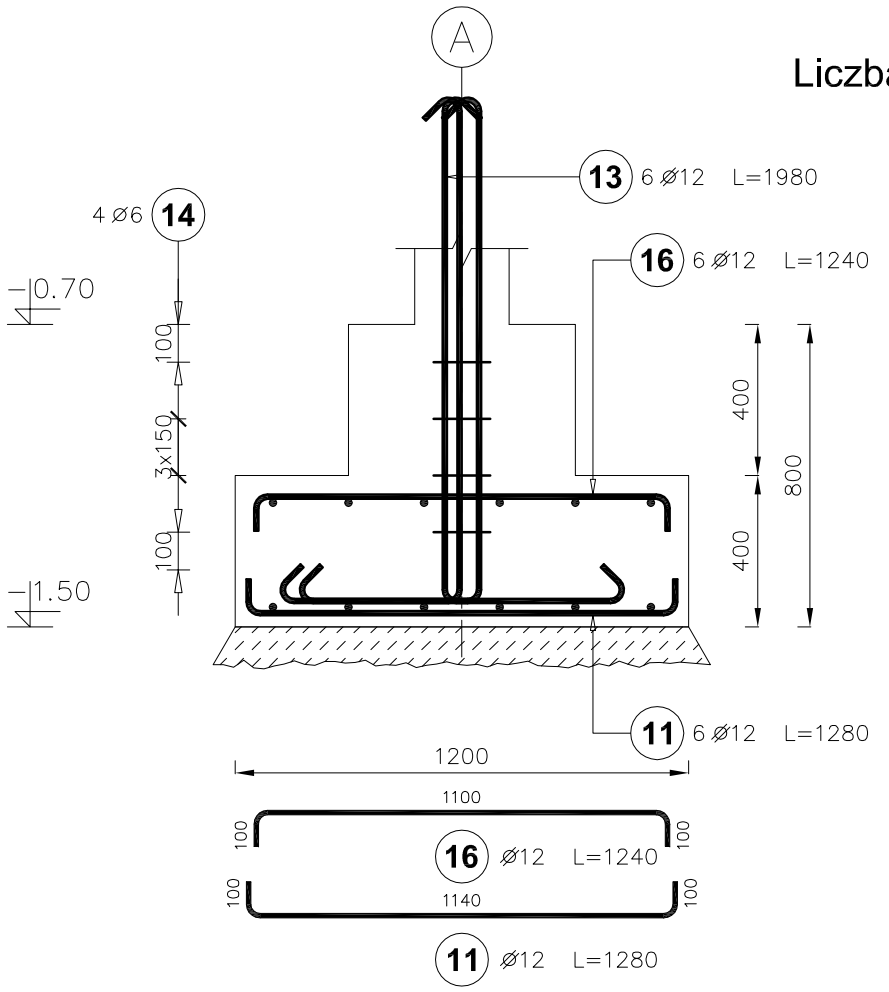

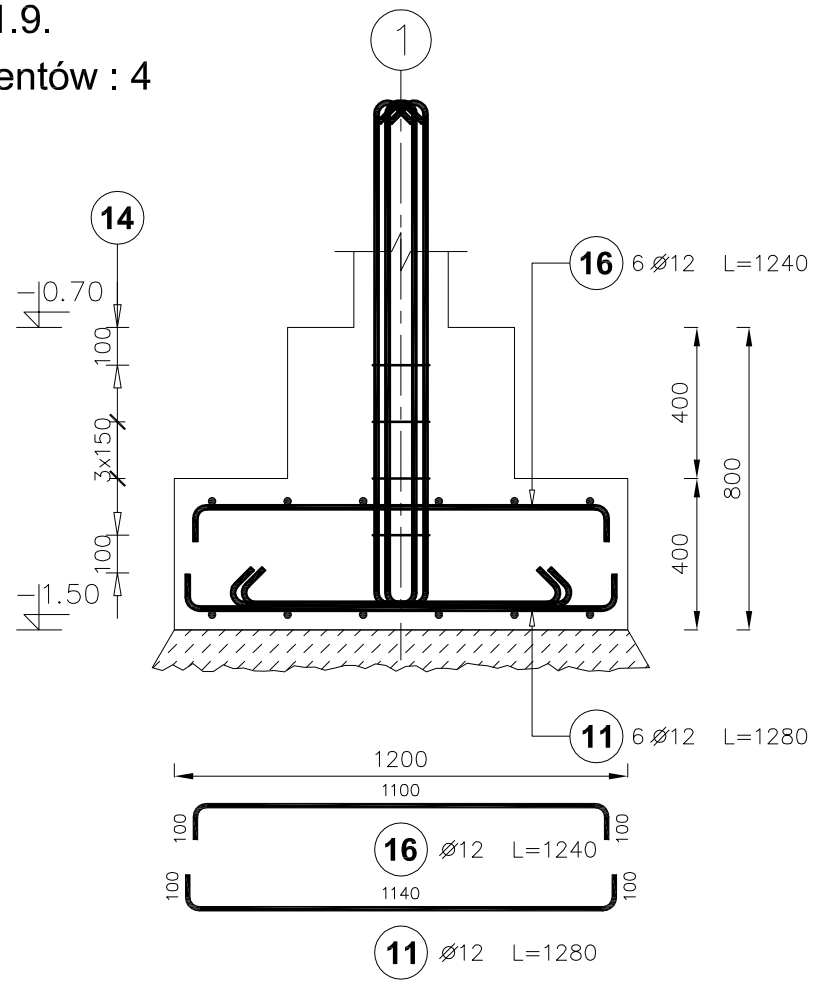

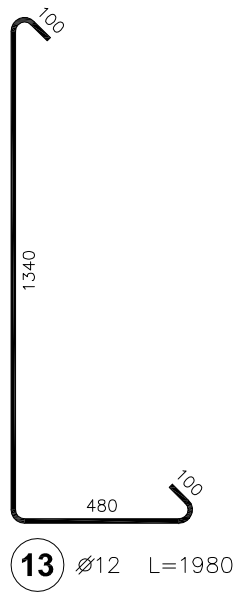

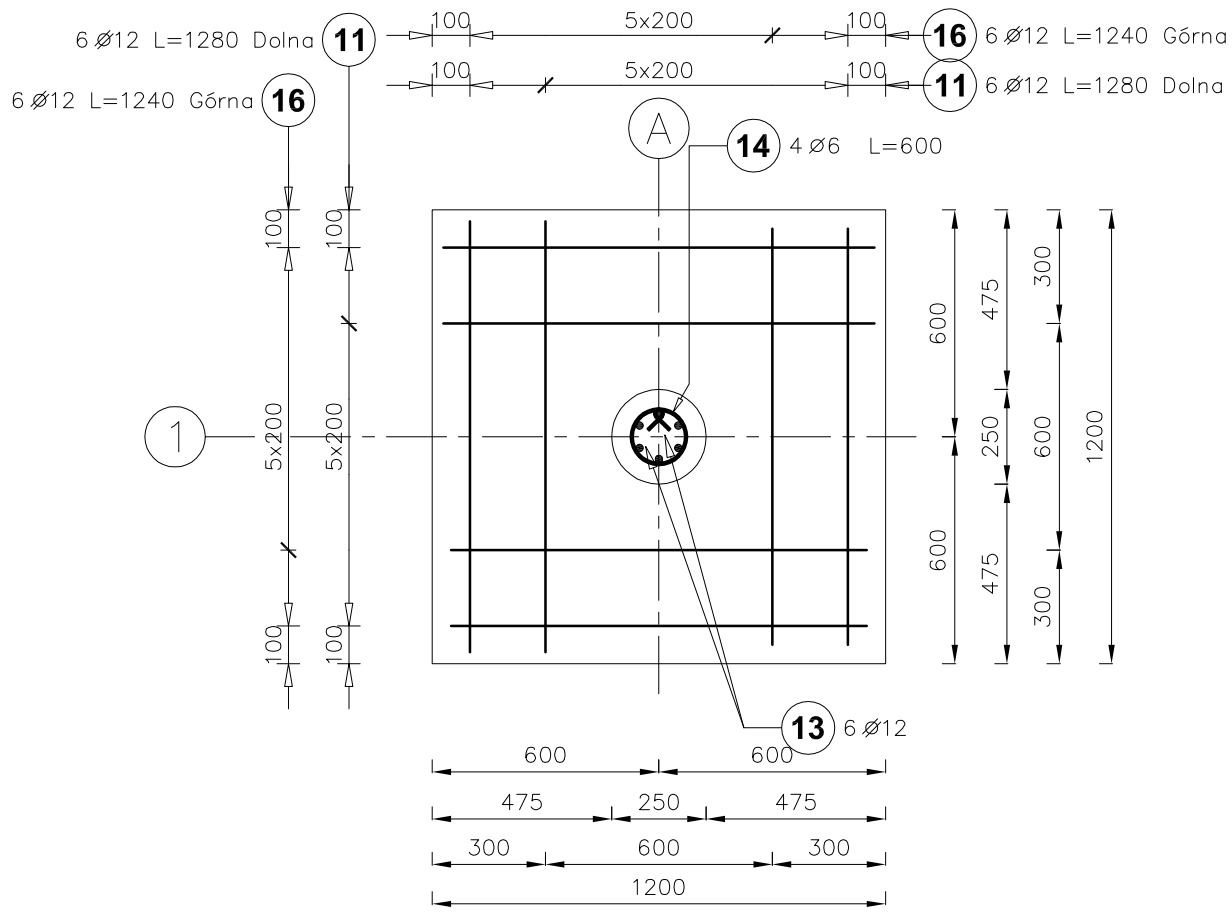

14 4 ⌀6 L=600

Poz.	Stal ⌀ A–0	Stal ⌀ A–II	Długość (mm)	Liczba w elemencie	Liczba elementów	Liczba ogółem	Długość łączna (m) A–0 ⌀ 6	Długość łączna (m) A–II ⌀ 12
11		12	1280	12	4	48		61,44
13		12	1980	6	4	24		47,52
14	6		600	4	4	16	9,60	
16		12	1240	12	4	48		59,52
Długość wg średnic (m)							9,60	168,48
Masa 1 m pręta (kg/m)							0,22	0,89
Masa łączna wg średnic (kg)							2,13	149,61
Masa łączna wg gatunku stali (kg)							2,13	149,61
Ogółem (kg)							151,74	

jednostka projektowa
FIRMA BUDOWLANA I HANDLOWA
mgr Inż. Barbara MALEC
barbaramalec@poczta.onet.pl
91 - 020 ŁÓDŹ ul. Inowrocławska 5 m. 61 tel. kom. 602 22 90 70

inwestor
GMINA BĘDKÓW
97-319 BĘDKÓW ul. Parkowa 3

adres Inwestycji
DZ. NR 289 OBRĘB WYKNO GMINA BĘDKÓW

obiekt
ROZBUDOWA, PRZEBUDOWA I REMONT BUDYNKU DOMU LUDOWEGO

tytuł rysunku
STOPA FUNDAMENTOWA POZ. 1.9.

branża
KONSTRUKCJA

faza
PROJEKT BUDOWLANY

NR WEWNĘTRZNY
01/12/2009

data
GRUDZIEŃ 2009

projektant
mgr inż. Wojciech BIŃCZYK
GP.IV.7342/86/91 NB.IV.7342/79/98

podpis

sprawdzający
mgr inż. Barbara MALEC
upr. nr 9/71- Łw

podpis

skala
1 : 20

numer rysunku
K-04