POZ. 2.3.

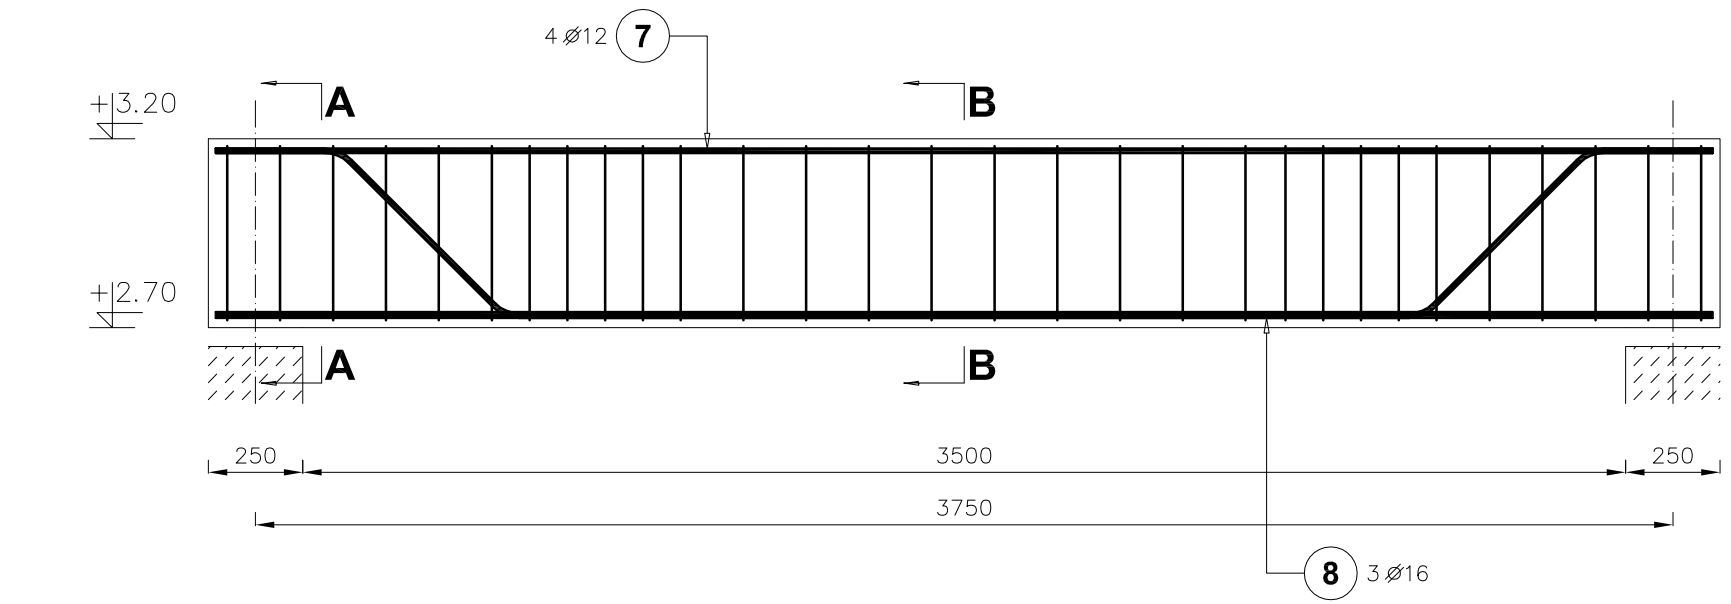

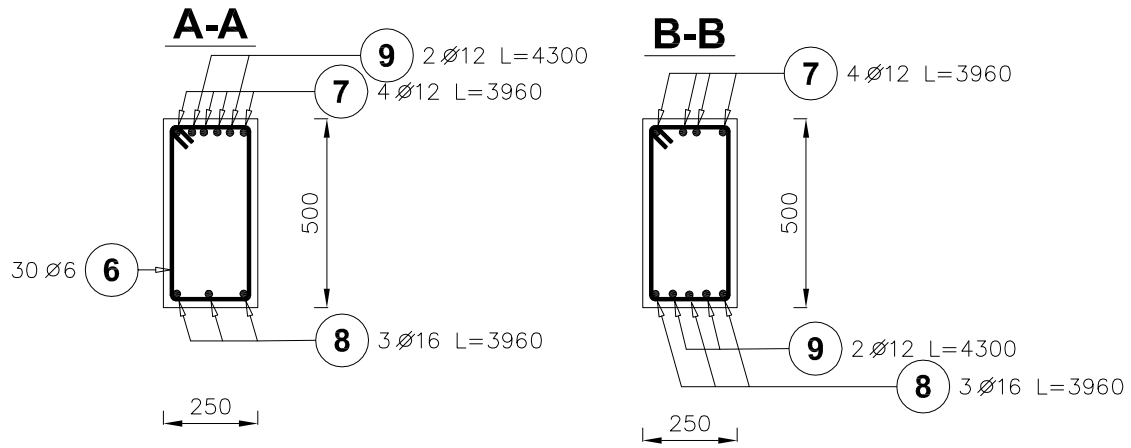

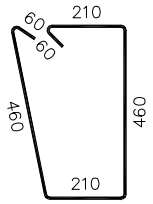

6 ⌀6 L=1430

Poz.	Stal ⌀ A–0	Stal ⌀ A–II	Długość (mm)	Liczba w elemencie	Liczba elementów	Liczba ogółem	Długość łączna (m) A–0 ⌀ 6	Długość łączna (m) A–II ⌀ 12	Długość łączna (m) A–II ⌀ 16
3	6		1230	22	1	22	27,06		
4		16	3140	4	1	4			12,56
5		12	3140	2	1	2		6,28	
6	6		1430	30	1	30	42,90		
7		12	3960	4	1	4		15,84	
8		16	3960	3	1	3			11,88
9		12	4300	4	1	4		17,20	
Długość wg średnic (m)							69,96	39,32	24,44
Masa 1 m pręta (kg/m)							0,22	0,89	1,58
Masa łączna wg średnic (kg)							15,53	34,92	38,62
Masa łączna wg gatunku stali (kg)							15,53	73,53	
Ogółem (kg)							89,06		

POZ. 2.2.

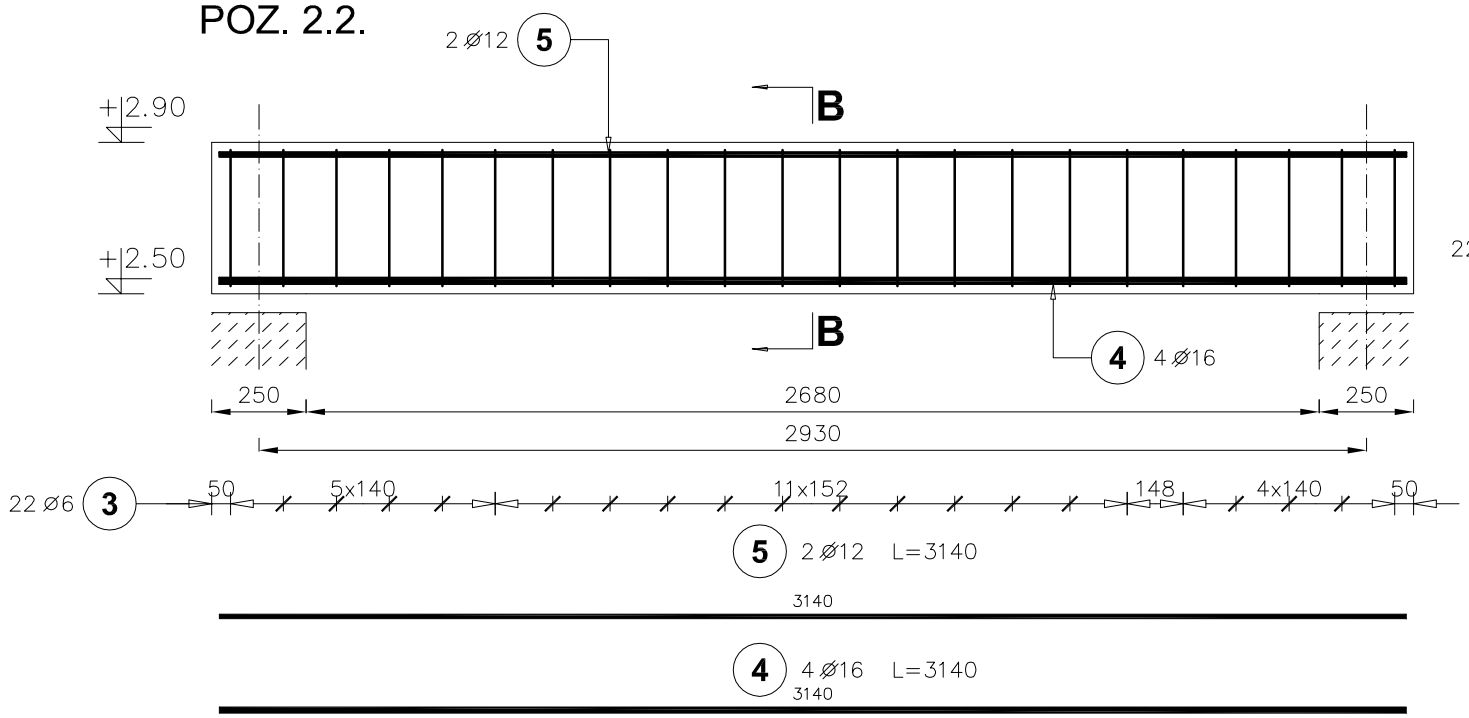

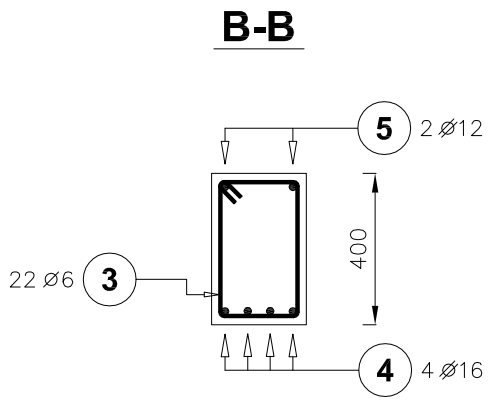

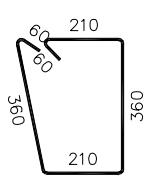

3 ⌀6 L=1230

jednostka projektowa
FIRMA BUDOWLANA I HANDLOWA
mgr Inż. Barbara MALEC
barbaramalec@poczta.onet.pl
91 - 020 ŁÓDŹ ul. Inowrocławska 5 m. 61 tel. kom. 602 22 90 70

inwestor
GMINA BĘDKÓW
97-319 BĘDKÓW ul. Parkowa 3

adres Inwestycji
DZ. NR 289 OBRĘB WYKNO GMINA BĘDKÓW

obiekt
ROZBUDOWA, PRZEBUDOWA I REMONT BUDYNKU DOMU LUDOWEGO

tytuł rysunku
PODCIĄGI POZ. 2.2. 2.3.

branża
KONSTRUKCJA

faza
PROJEKT BUDOWLANY

NR WEWNĘTRZNY
01/12/2009

data
GRUDZIEŃ 2009

projektant
mgr inż. Wojciech BIŃCZYK
GP.IV.7342/86/91 NB.IV.7342/79/98

podpis

sprawdzający
mgr inż. Barbara MALEC
upr. nr 9/71- Łw

podpis

skala
1 : 20

numer rysunku
K-07