
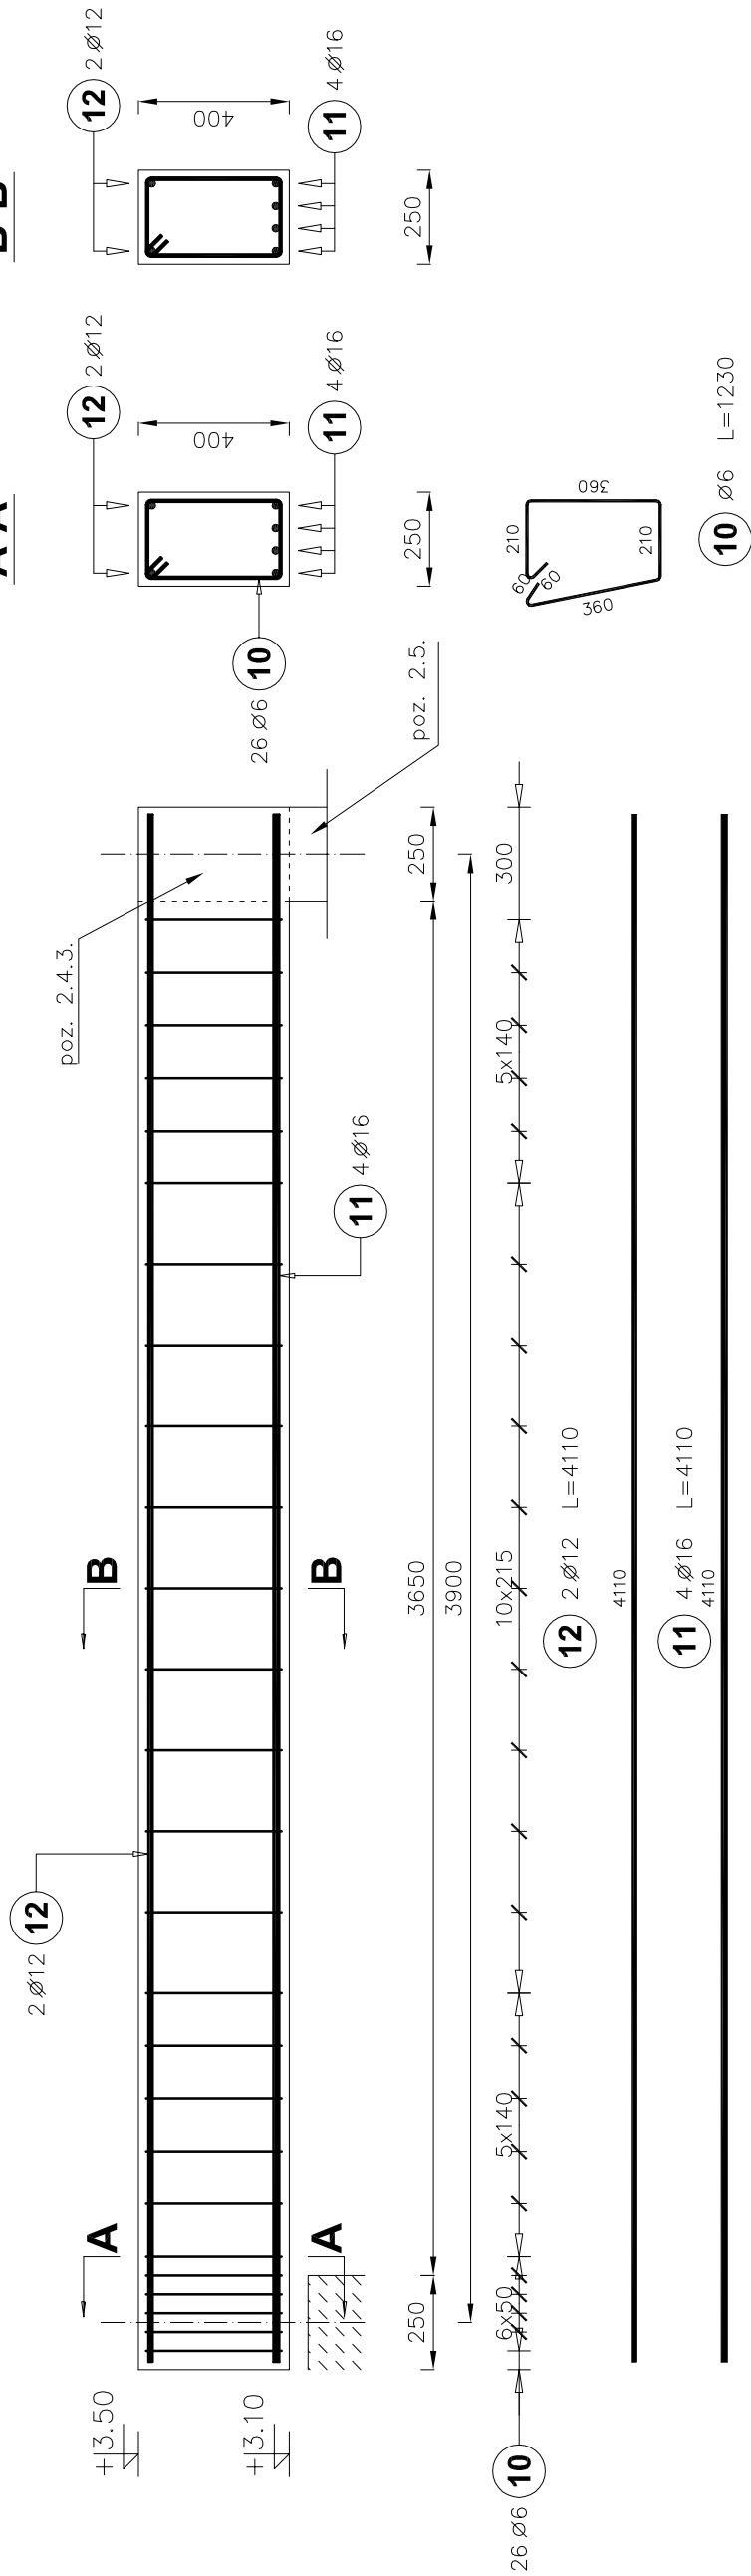
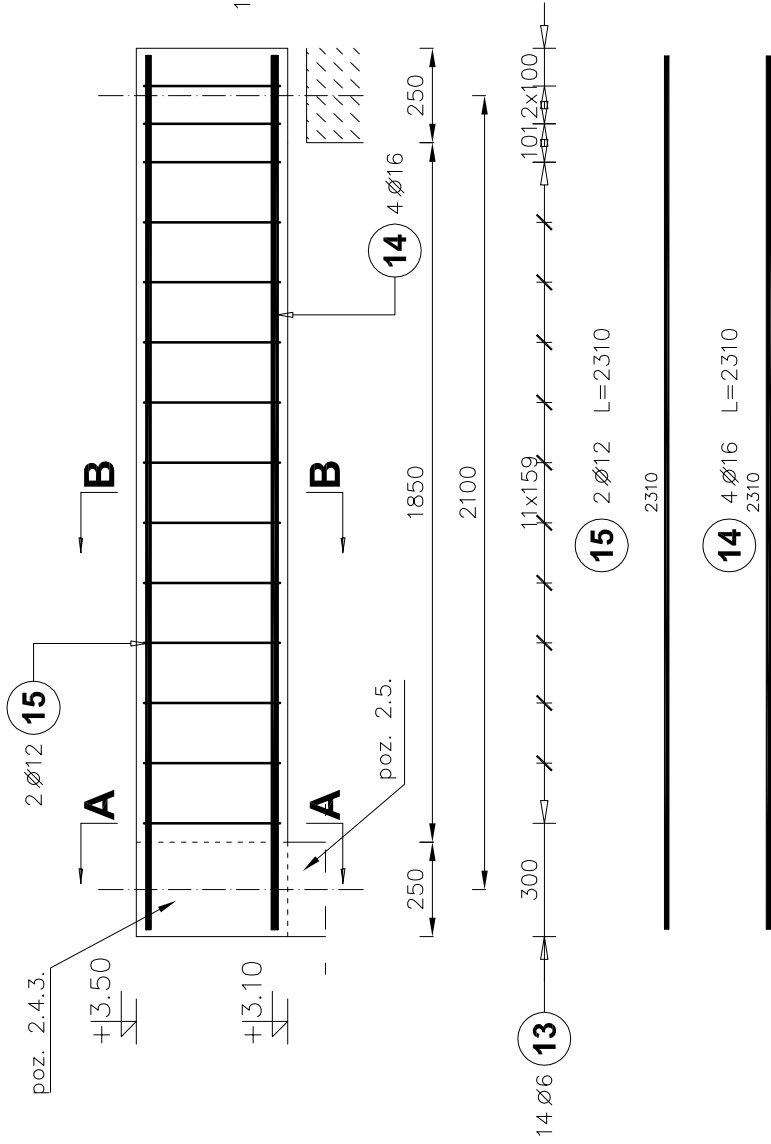



POZ. 2.4.1.

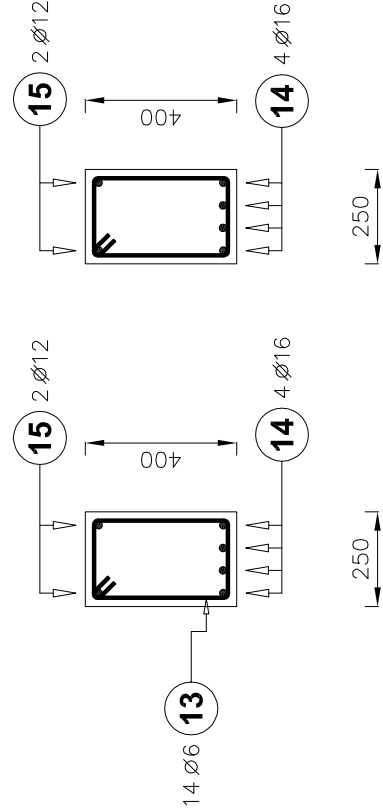

POZ. 2.4.2.

**BB**

Poz.	Stal			Długość (mm)	Liczba			Długość łączna (m)			
	Ø	Ø			w elementach	elementów	ogółem	A-0	A-III		
		A-0	A-III						Ø	12	Ø 16
10	6			1230	26	1	26	31,98			
11		16		4110	4	1	4			16,44	
12		12		4110	2	1	2		8,22		
13	6			1230	14	1	14	17,22			
14		16		2310	4	1	4			9,24	
15		12		2310	2	1	2		4,62		
Długość wg średnic (m)								49,20	12,84	25,68	
Masa 1 m pręta (kg/m)								0,22	0,89	1,58	
Masa łączna wg średnic (kg)								10,92	11,40	40,57	
Masa łączna wg gatunku stali (kg)								10,92	51,98		
Ogółem (kg)									62,90		
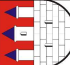
<div>technologia projektowa</div> <div>FIRMA BUDOWLANA I HANDLOWA</div> <div>mgr inż. Barbara MALEC</div> <div>91 - 100 ŁÓDŹ ul. Browarowska 5 m. 61 tel. kom. 602 22 80 70.</div>	<div>inwestor</div> <div>GINMA BĘDKÓW</div> <div>97-319 BĘDKÓW ul. Parkowa 3</div>
	<div></div>
<div>adres inwestycji</div> <div>DZ. NR 289 OBRĘB WYKNO GINMA BĘDKÓW</div>	<div>branża</div> <div>KONSTRUKCJA</div>
<div>obiekt</div> <div>ROZBUDOWA, PRZEBUDOWA I REMONT BUDYNKU DOMU LUDOWEGO</div>	<div>kategoria</div> <div>PROJEKT BUDOWLANY</div>
<div>tytuł rysunku</div> <div>PODCIĄGI POZ. 2.4.1. POZ. 2.4.2.</div>	<div>NR WEWNĘTRZNY</div> <div>01/12/2009</div>
	<div>data</div> <div>GRUDZIEŃ 2009</div>
<div>projektant</div> <div>mgr inż. Wojciech BIŁOZYK</div> <div>GP.IV.7342/86/91 NB.IV.7342/79/98</div>	<div>skala</div> <div>1 : 20</div>
<div>podpis</div>	<div>numer rysunku</div> <div>K-08</div>