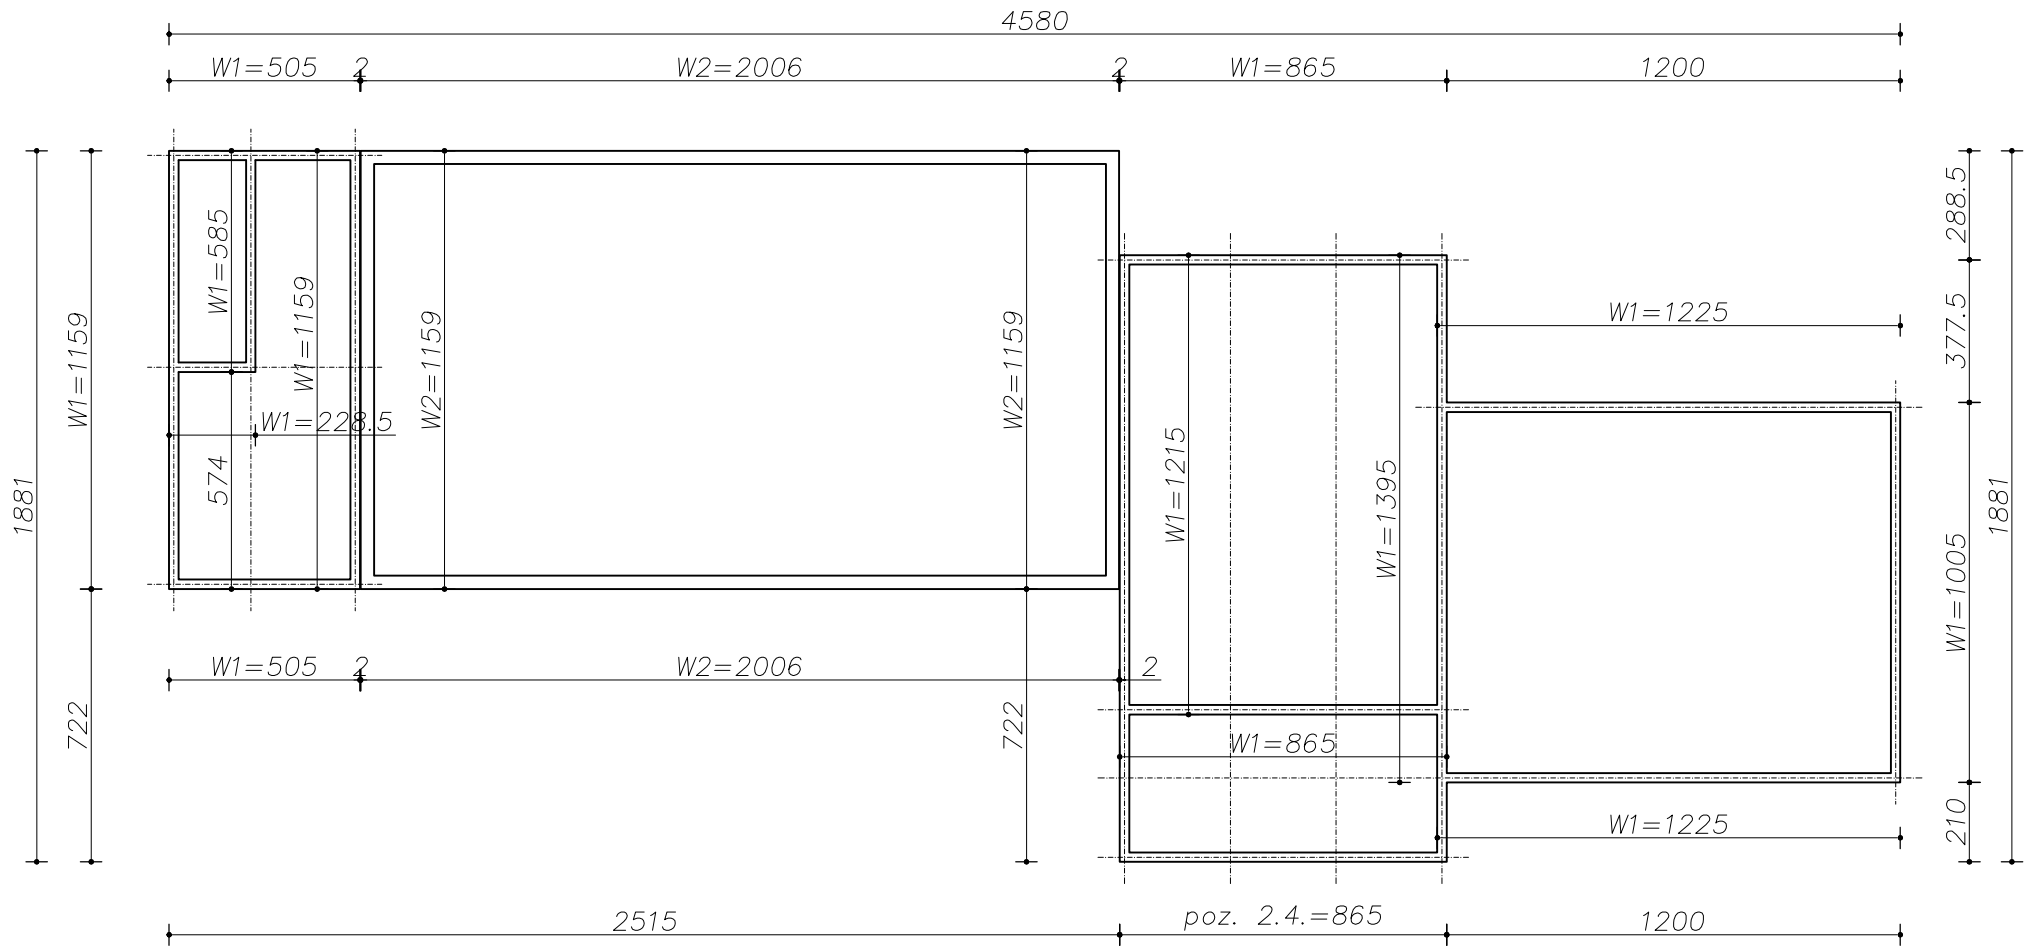

WIENIEC W1

Długość wieńca : 119,365 m

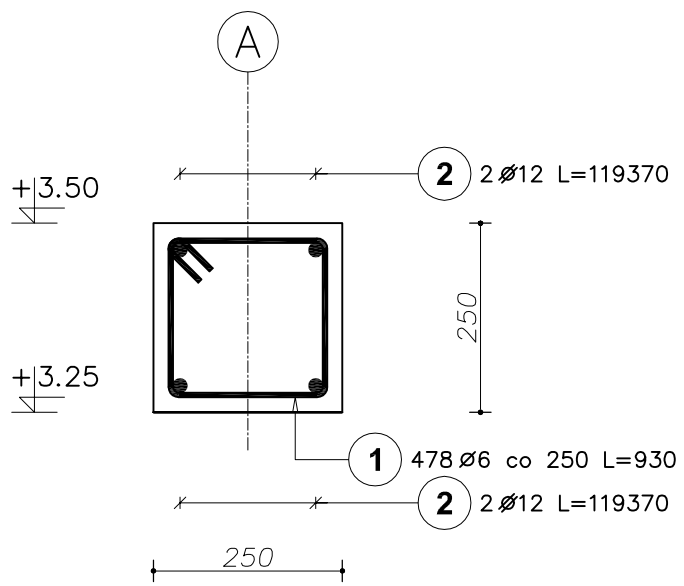

WIENIEC W2

Długość wieńca : 63,300 m

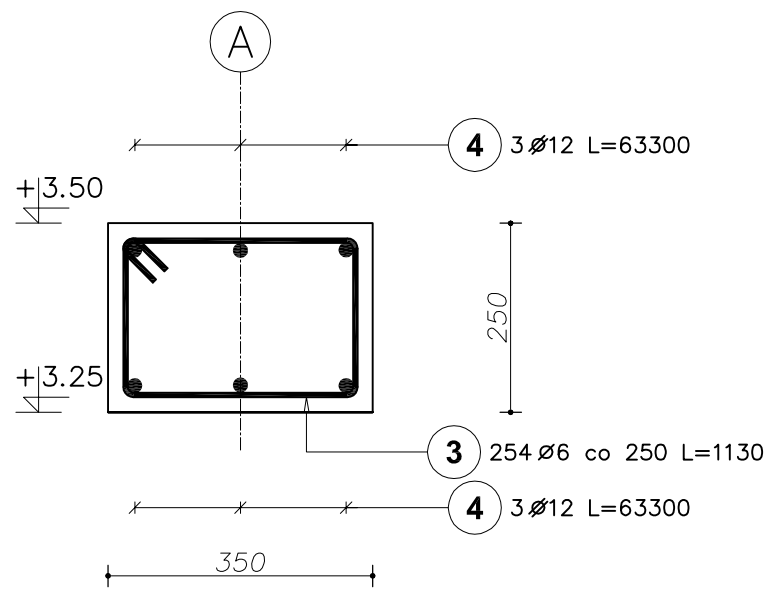

Poz.	Stal ø A–0	Stal ø A–II	Długość (mm)	Liczba w elemencie	Liczba elementów	Liczba ogółem	Długość łączna (m) A–0 ø 6	Długość łączna (m) A–II ø 12
1	6		930	478	1	478	444,54	
2		12	119370	4	1	4		477,48
3	6		1130	254	1	254	287,02	
4		12	63300	6	1	6		379,80
Długość wg średnic (m)							731,56	857,28
Masa 1 m pręta (kg/m)							0,22	0,89
Masa łączna wg średnic (kg)							162,41	761,26
Masa łączna wg gatunku stali (kg)							162,41	761,26
Ogółem (kg)							923,67	

jednostka projektowa
FIRMA BUDOWLANA I HANDLOWA
mgr inż. **Barbara MALEC**
barbaramalec@poczta.onet.pl
91 - 020 ŁÓDŹ ul. Inowrocławska 5 m. 61 tel. kom. 602 22 90 70

inwestor
GMINA BĘDKÓW
97-319 BĘDKÓW ul. Parkowa 3

adres Inwestycji
DZ. NR 289 OBRĘB WYKNO GMINA BĘDKÓW

obiekt
ROZBUDOWA, PRZEBUDOWA I REMONT BUDYNKU DOMU LUDOWEGO

tytuł rysunku
WIEŃCE ŻELBETOWE

branża
KONSTRUKCJA

faza
PROJEKT BUDOWLANY

NR WEWNĘTRZNY
01/12/2009

data
GRUDZIEŃ 2009

projektant
mgr inż. Wojciech BIŃCZYK
GP.IV.7342/86/91 NB.IV.7342/79/98

podpis

sprawdzający
mgr inż. Barbara MALEC
upr. nr 9/71- Łw

podpis

skala
1 : 200, 1:10

numer rysunku
K-11