



D 1 - DŹWIGAR KRATOWY  
skala 1:50

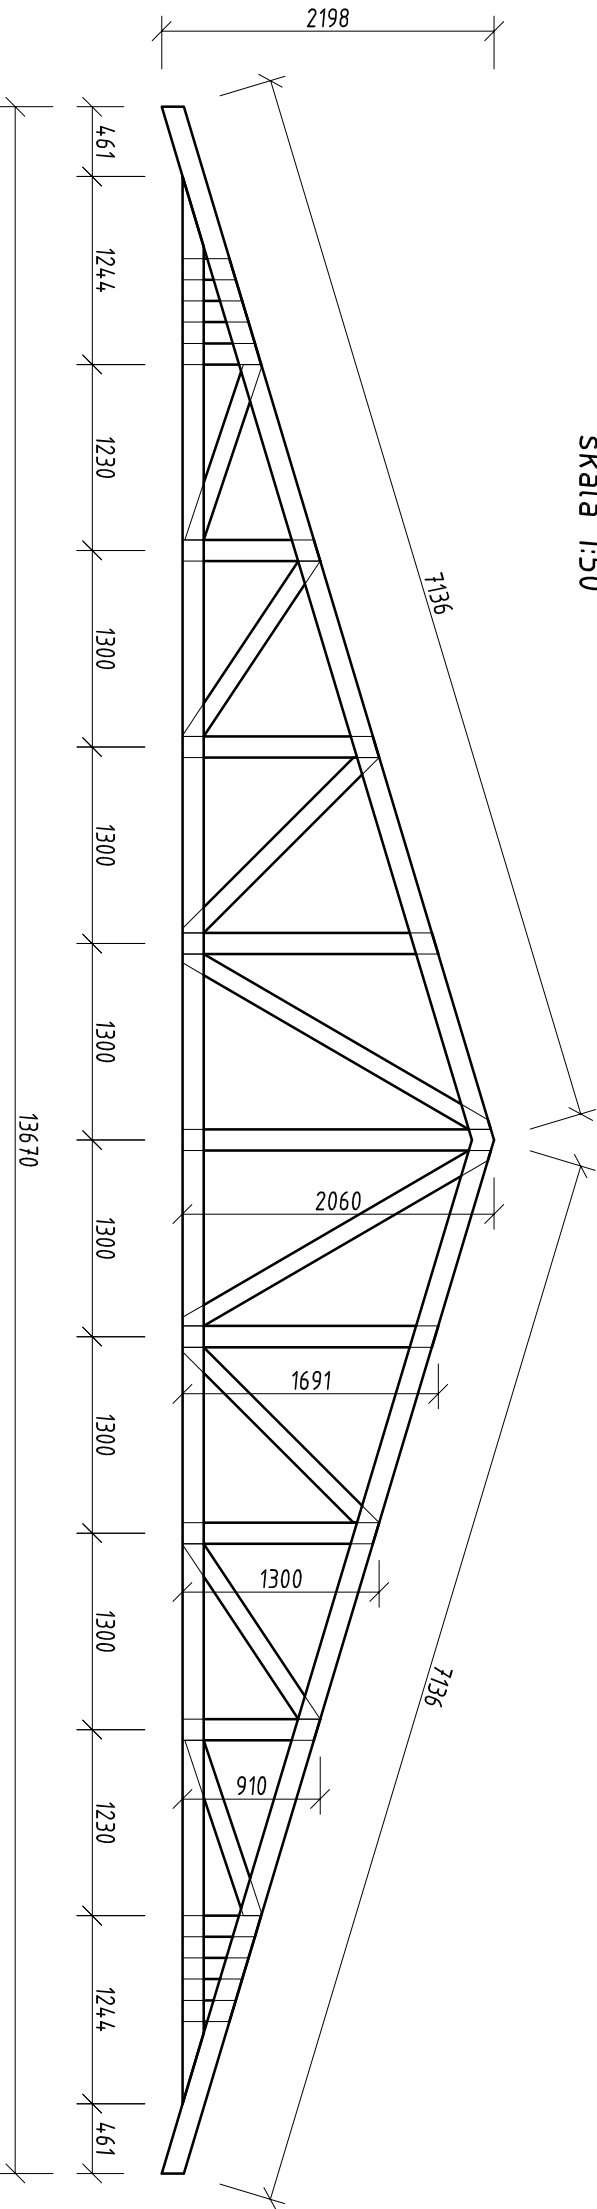

D 3 DŹWIGAR KRATOWY  
skala 1:50

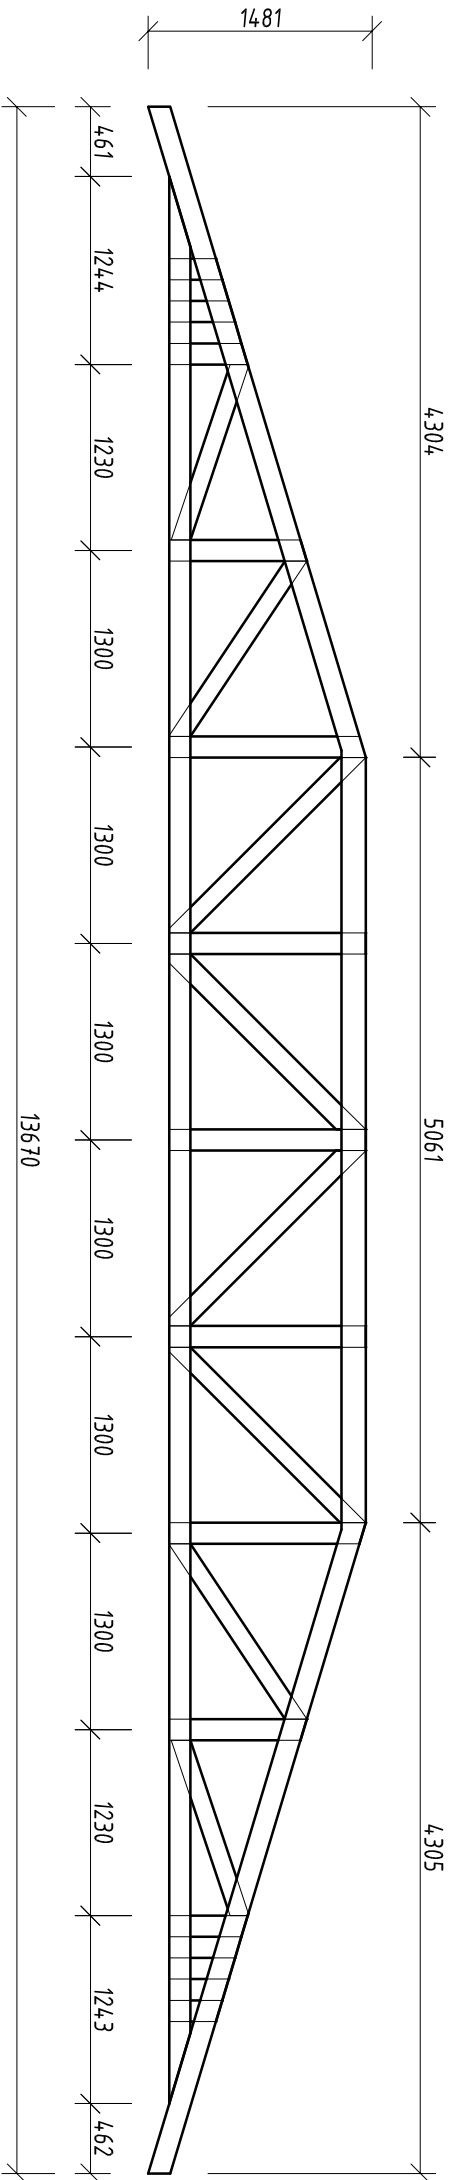

<p>podmiotka projektowa <b>FIRMA BUDOWLANA I HANDLOWA</b> <b>mgr inż. Barbara MALEC</b> biuro@barbaramalec.pl ul. Rybnicka 5A, 80-200 Gdańsk, tel. 58 22 22 80 70</p>		<p>inwestor <b>GINNA BĘDKÓW</b> 97-319 BĘDKÓW ul. Parkowa 3</p>	
<p>adres inwestycji <b>DZ. NR 289 OBRĘB WYKNO GMINA BĘDKÓW</b></p>		<p>data <b>KONSTRUKCJA</b></p>	
<p>obiekt <b>ROZBUDOWA, PRZEBUDOWA I REMONT BUDYNKU DOMU LUDOWEGO</b></p>		<p>faza <b>PROJEKT BUDOWLANY</b></p>	
<p>tytuł rysunku <b>DŹWIGAR KRATOWY DREWNIANY - D1, D3</b></p>		<p>nr wersji rysunku <b>01/12/2009</b></p>	
<p>projektant mgr inż. Wojciech BINCZYK GP-IV/7342/86/91 NBI.V/7342/79/98</p>		<p>data <b>GRUDZIEŃ 2009</b></p>	
<p>podpis</p>		<p>skala <b>1 : 50</b></p>	
<p>mgr inż. Barbara MALEC upr. nr 91771-LW</p>		<p>numer rysunku <b>K-14</b></p>	