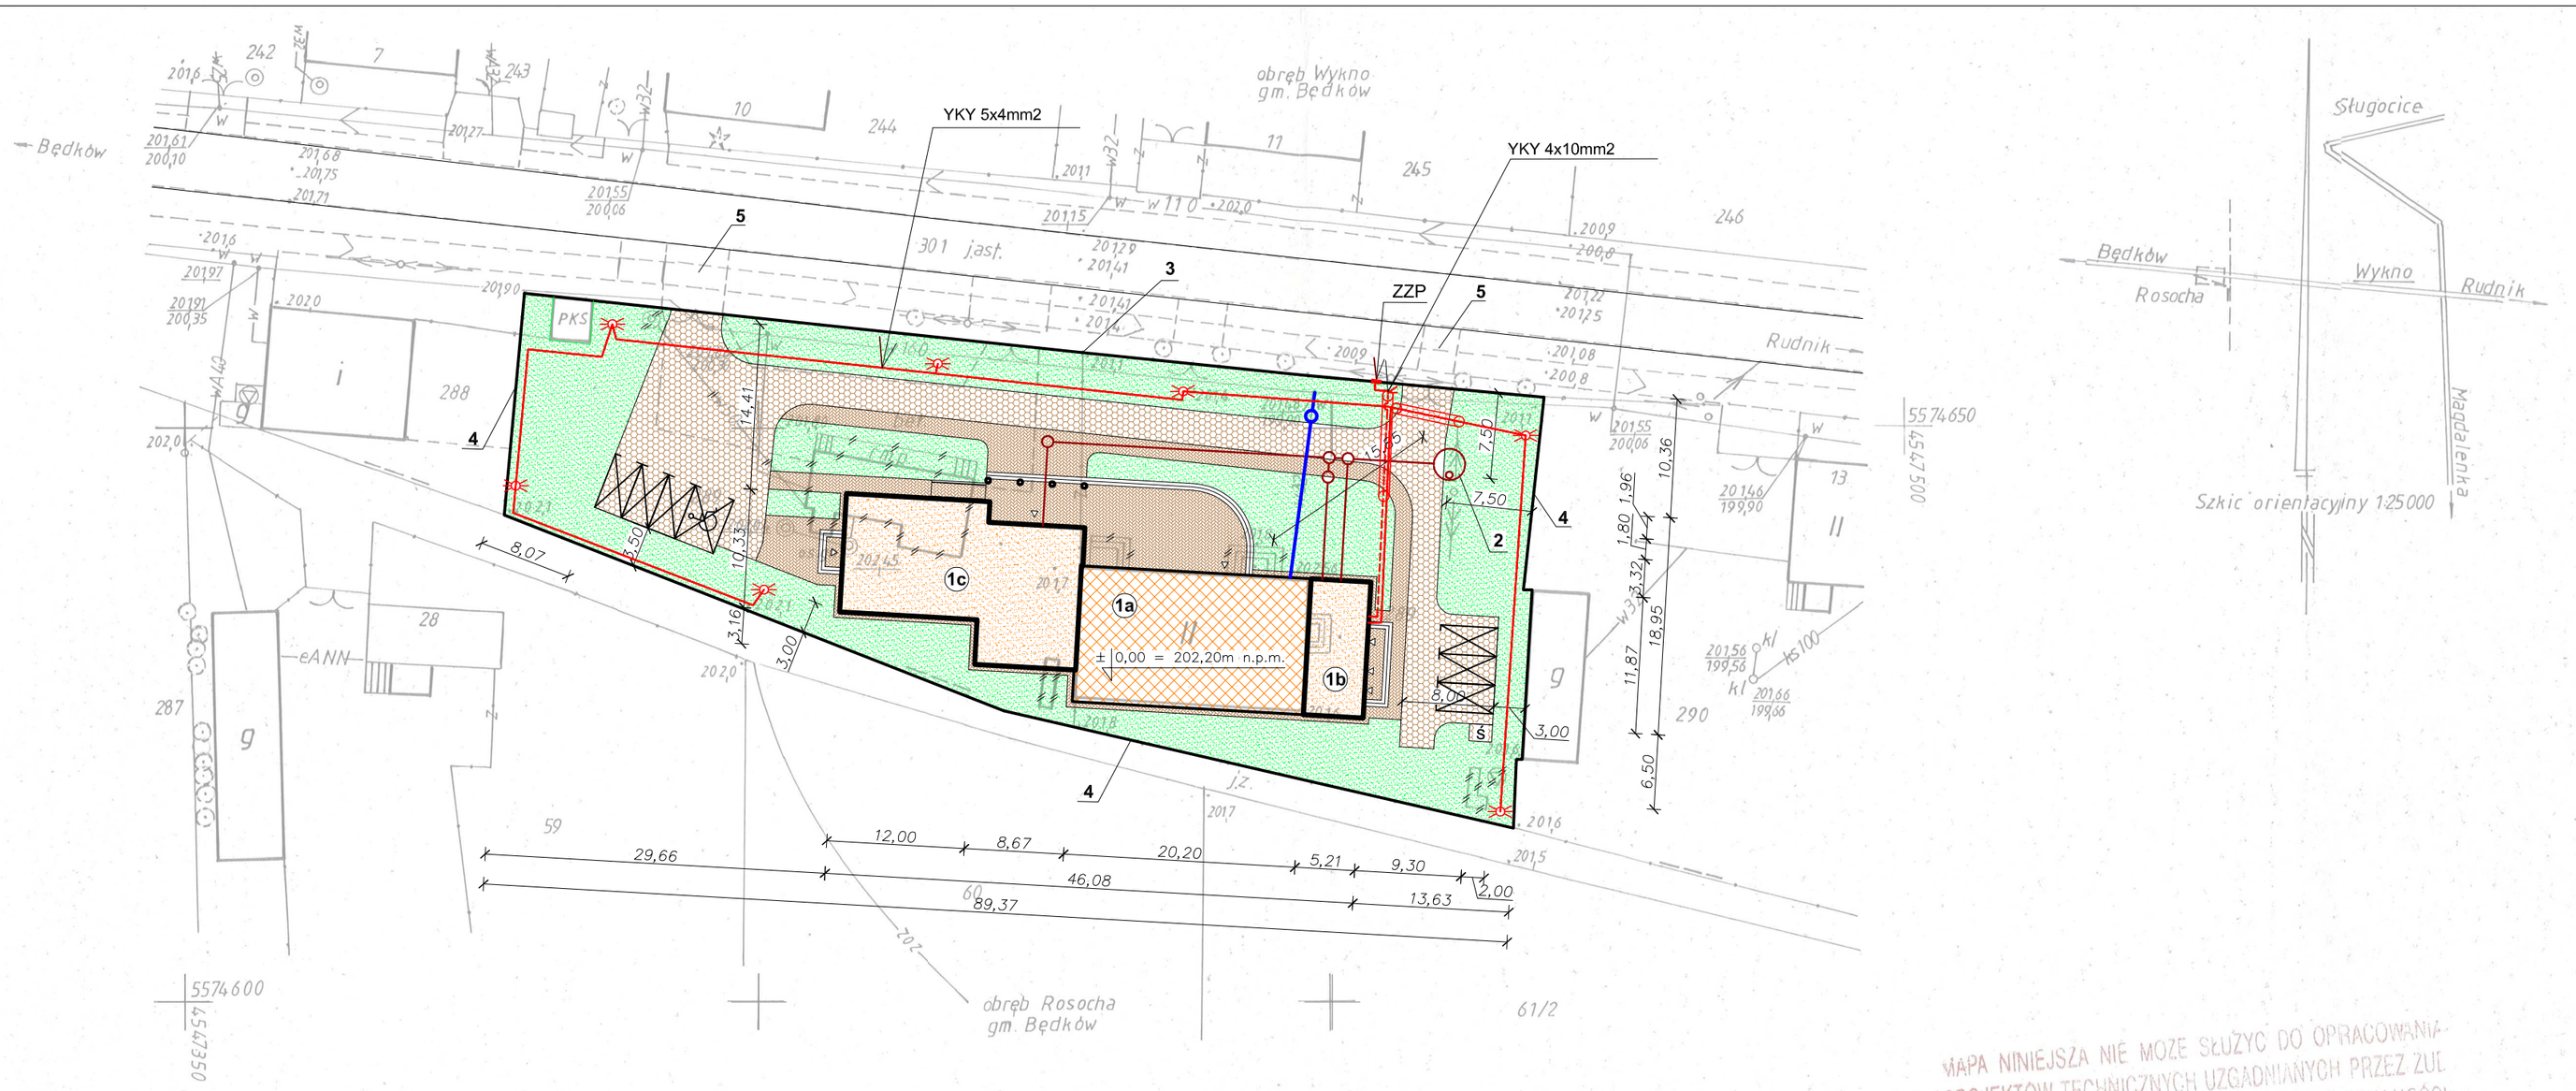

1a – przebudowa Domu Ludowego w Wyknie
1b – projektowana rozbudowa
1c – projektowana rozbudowa
2 – projektowany zbiornik na nieczystości płynne
3 – projektowane ogrodzenie z siatki na słupkach stalowych na cokole – z dwoma bramami i furtkami
4 – projektowane ogrodzenie z siatki na słupkach stalowych
5 – remont zjazdów z drogi gminnej

- granica działki nr ew. gr. 289 / nieprzekraczalna linia zabudowy
- projektowane przyłącze kanalizacyjne PCVØ160
- istniejace przyłącze wodociągowe PEØ32 projektowana zewnętrzna
- projektowane przyłącze elektroenergetyczne
- projektowane latarnie oświetleniowe
- 6cm projektowana nawierzchnia utwardzona
- 8cm projektowana nawierzchnia utwardzona
- projektowny plac na pojemniki na śmieci
- projektowane miejsce parkingowe
- projektowane miejsce parkingowe dla osoby niepełnosprawnej
- obiekty do rozbiórki

Punkty osnowy geodezyjnej podlegają ochronie ustawa z dnia 17.05.1989 - Prawo Geodezyjne i Kartograficzne. Rozporządzenie Ministra Spraw Wewnętrznych i Administracji z dnia 15.04.1999r Dziennik Ustaw Nr 45,poz. 454;

MAPA NINIEJSZA NIE MOŻE SŁUŻYĆ DO OPRACOWANIA PROJEKTÓW TECHNICZNYCH UZGADNIANYCH PRZEZ ZUE BEZ UPRZEDNIEGO SPRAWDZENIA JEJ AKTUALNOŚCI W JEDNOSTCE WYKONAWSTWA GEODEZYJNEGO

Starosta Tomaszowski
Powiatowy Ośrodek
Geodezji i Kartografii
W obszarze oznaczonym linią ..... potwierdzono w terenie aktualność treści mapy zasadniczej. Dokumenty potwierdzające mapy przyjęto do ... Niniejsza mapa ... projektowych. Projektowane obiekty ... budowę podpisu nie ... przez jednostki uprawnione do wykonywania prac geodezyjnych.
Tomaszów Maz. ..... 04 SIE. 2009
2368/2009
STAROSTY
Kierownik Powiatowego Ośrodka Geodezji i Kartografii w Tomaszowie Maz.

woj. łódzkie
pow. tomaszowski
gm. Będków
obr. Wykno
dz. 289

MAPA SYTUACYJNO - WYSOKOŚCIOWA skala 1:500

z geodezyjną inwentaryzacją urządzeń podziemnych
do celów projektowych

Mapę niniejszą opracowano na podstawie mapy zasadniczej w skali 1: 1000 s. 123.313.031

Mapa aktualna na dzień. 01.07.2009 r.

Układ współrzędnych "1965", poziom odniesienia "Kronsztadt"

Wykonawca:
"GEOMAP"
Halina Kurp upr. 11670
Koluszki ul 3-go Maja 8
Wykonała: A. Chwalińska
Aleksandra Chwalińska
"GEOMAP" Halina Kurp
95-040 Koluszki, ul. 3-go Maja 8
Zezw. Nr 11670, tel. (0-44) 714-03-54
REGON 590074352 NIP 768-103-45-16
NRB 161240316
L.ks.rob.152/09
Koluszki dn. 10.07.2009r.

jednostka projektowa	FIRMA BUDOWLANA I HANDLOWA mgr Inż. Barbara MALEC 91-020 ŁÓDŹ ul. Inowrocławska 5 m. 61 tel. kom. 602 22 90 70
inwestor	GMINA BĘDKÓW 97-319 BĘDKÓW ul. Parkowa 3
adres inwestycji	DZ. NR 289 OBRĘB WYKNO GMINA BĘDKÓW
branża	ARCHITEKTURA
obiekt	ROZBUDOWA, PRZEBUDOWA I REMONT BUDYNKU DOMU LUDOWEGO
faza	PROJEKT BUDOWLANY
tytuł rysunku	PROJEKT ZAGOSPODAROWANIA DZIAŁKI
NR WEWNĘTRZNY	01/12/2009
data	GRUDZIEŃ 2009
projektant	mgr inż. arch. Małgorzata SUCHORSKA upr. nr 41/R-156/ŁOIA/08
sprawdzający	mgr. inż. arch. Anna ROGUT upr. nr 4/R-477/ŁOIA/06
skala	1 : 500
numer rysunku	Z-01