
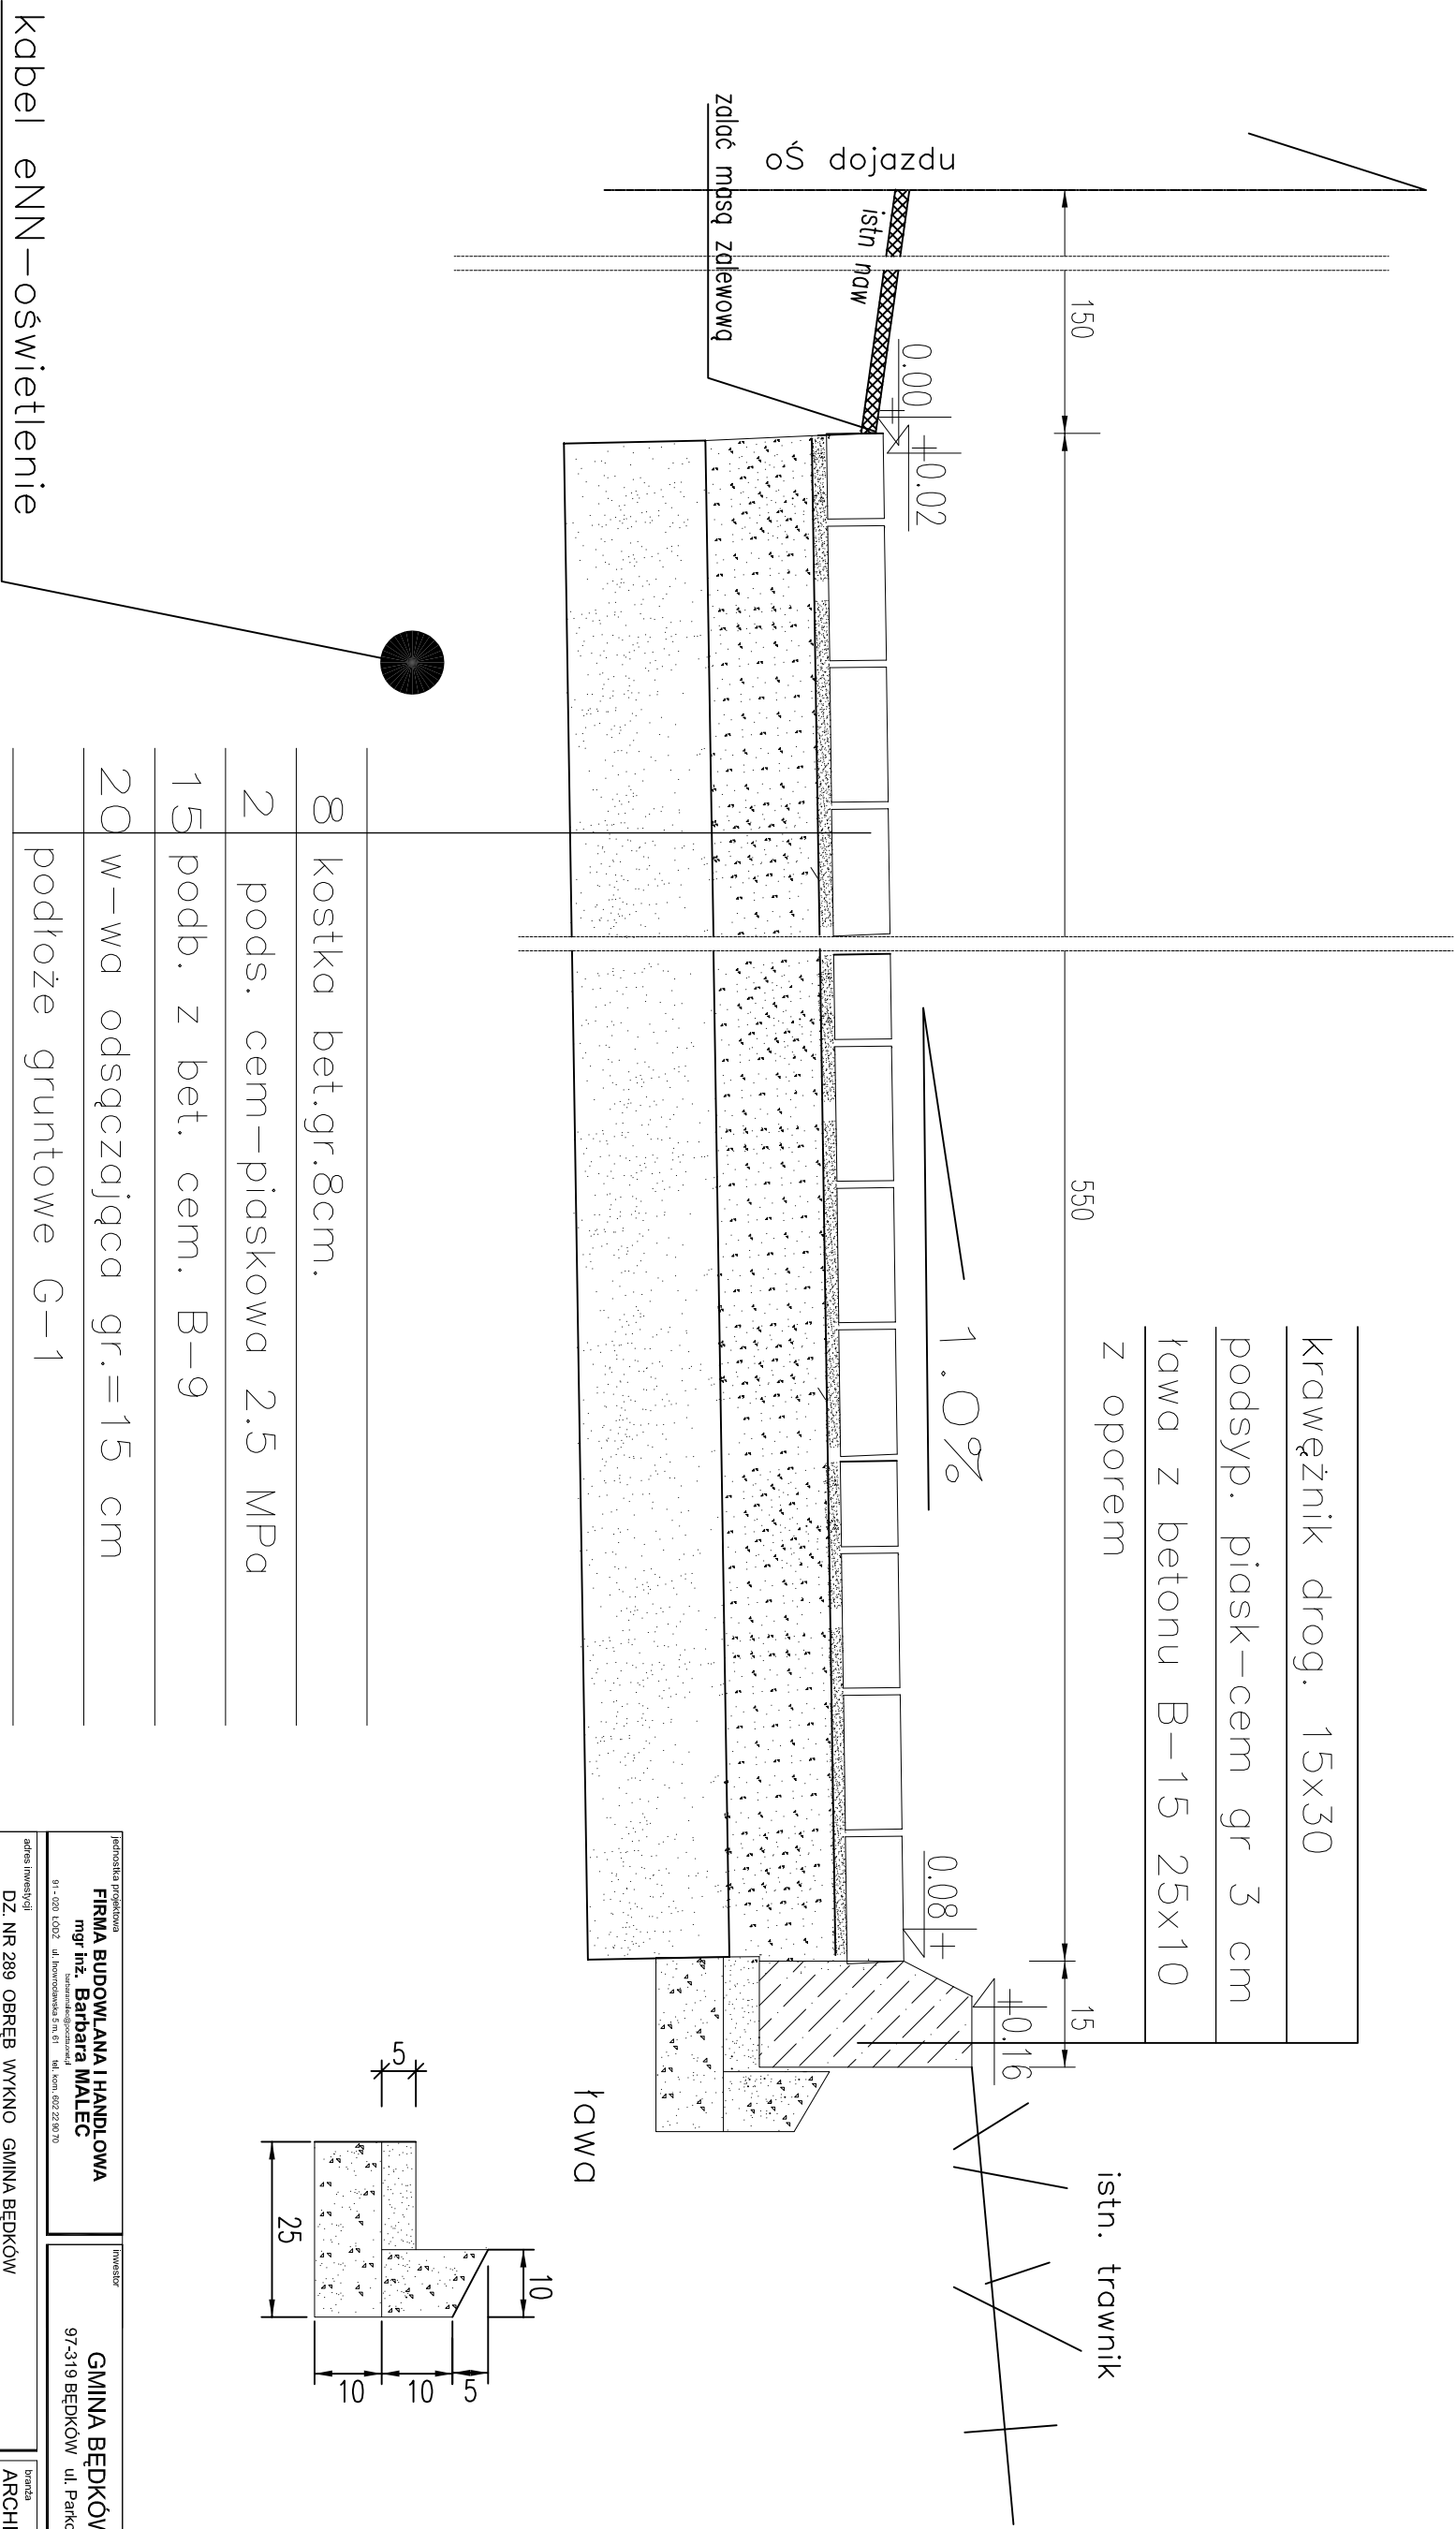


PRZEMKROJ
SKALA
1 : 10
NORMALNY

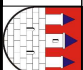

przedsiębiorstwo projektowe		inwestor	
FIRMA BUDOWLANA I HANDLOWA		GMINA BĘDKÓW	
mgr inż. Barbara MAŁEC		97-319 BĘDKÓW ul. Parkowa 3	
97-020 ŁÓDŹ ul. Inwestycyjna 9 m. 61 tel. kom. 602 22 80 70			
adres inwestycji			
DZ. NR 289 OBRĘB WYKNO GMINA BĘDKÓW			
obiekt			
ROZBUDOWA, PRZEBUDOWA I REMONT BUDYNKU DOMU LUDOWEGO			
tytuł rysunku		branża	
DETALE NAWIERZCHNI - ZJAZD		ARCHITEKTURA	
projektant		faza	
mgr inż. arch. Małgorzata SUCHORSKA		PROJEKT BUDOWLANY	
upr. nr 41/R-156/LCIA.08		nr wykonania	
		01/12/2009	
podpis		data	
		GRUDZIEŃ 2009	
skala		numer rysunku	
1 : 10		Z-02	