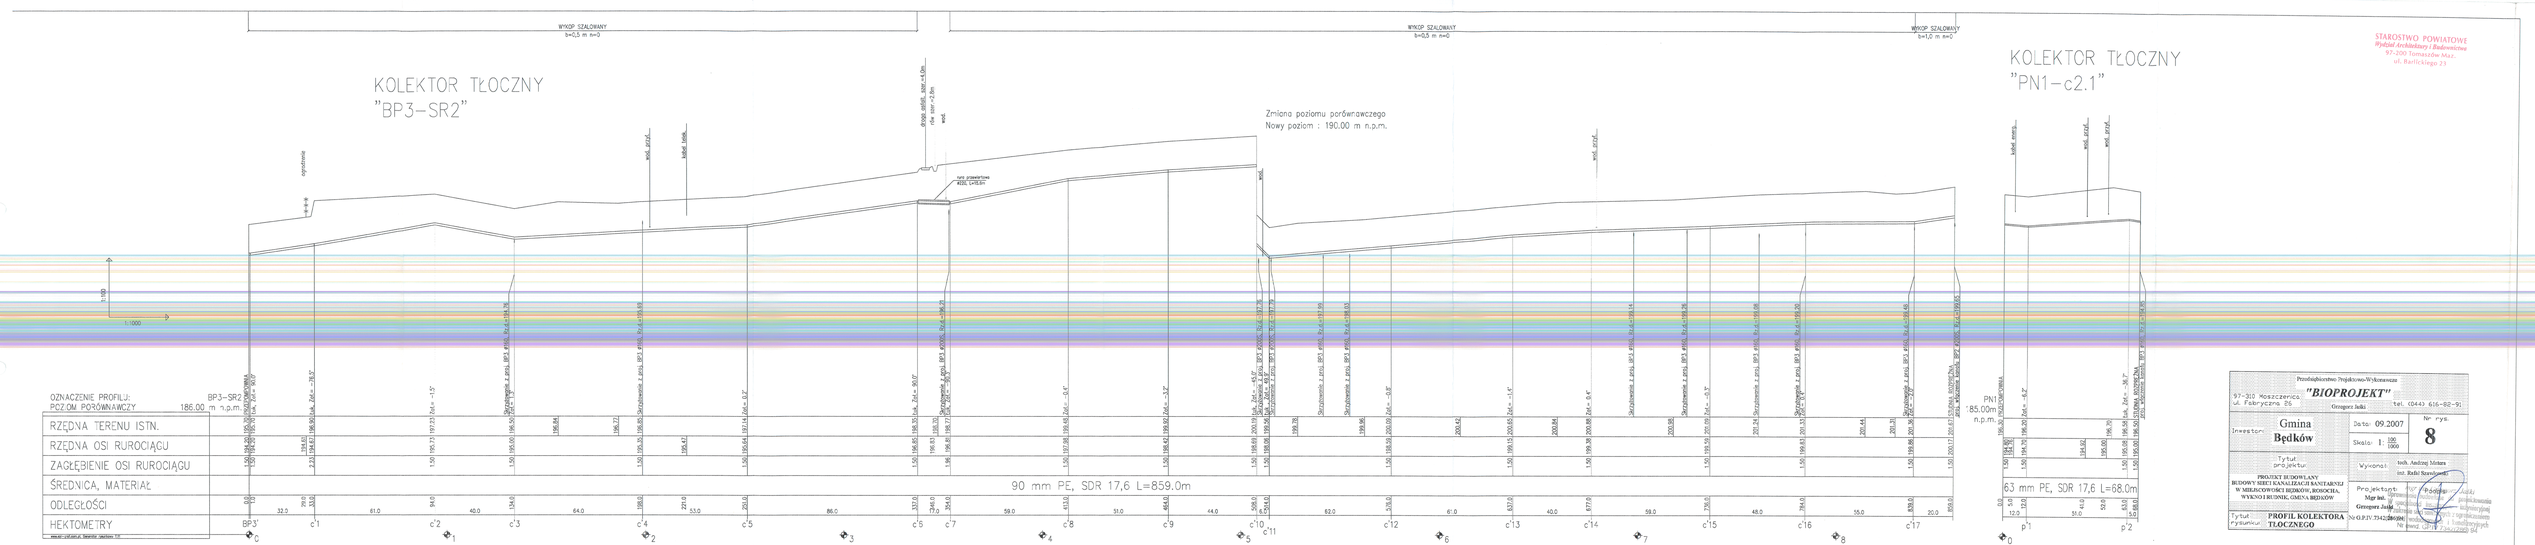
WYKOP SZALOWANY
b=0,5 m m=0
WYKOP SZALOWANY
b=0,5 m m=0
WYKOP SZALOWANY
b=1,0 m m=0
KOLEKTOR TŁOCZNY
"BP3-SR2"
KOLEKTOR TŁOCZNY
"PN1-c2.1"
Zmiana poziomu porównawczego
Nowy poziom : 190.00 m n.p.m.
istn. przyłącze kabl. energ.
istn. przyłącze wod.
istn. przyłącze wod.
projektowane
istn. przyłącze wod.
istn. przyłącze kabl.
istn. przyłącze wod.
istn. przyłącze wod.
istn. przyłącze wod