


GMINA BĘDKÓW


PLAN OGÓLNY

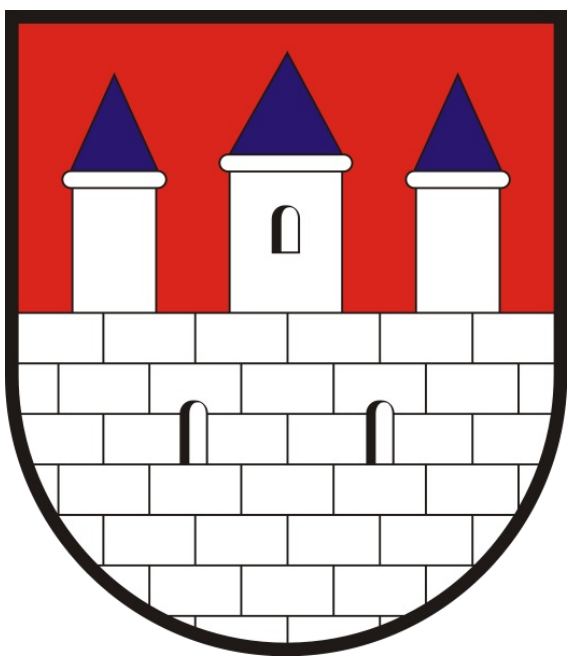

ANALIZA STANU ISTNIEJĄCEGO

LEGENDA

- | | | | |
|--|-------------------------------------|--|--|
| | GRANICA GMINY | | TERENY PRODUKCJI ROLNICZEJ |
| | OBREBY GEODEZYJNE | | TERENY INFRASTRUKTURY TECHNICZNEJ |
| | DZIAŁKI EWIDENCYJNE | | TERENY ZAMKNIĘTE |
| | BUDYNKI | | CMENTARZE |
| | DROGI PUBLICZNE | | TERENY ZIELENI URZĄDZONEJ I REKREACJI |
| | DROGI WEWNĘTRZNE | | TERENY PARKÓW PODWORSKICH |
| | LASY | | TERENY UŻYTKÓW ROLNICZYCH I NIEUŻYTKÓW |
| | WODY POWIERZCHNIOWE | | Obszar Górniczy |
| | ZABUDOWA MIESZKANIOWA WIELORODZINNA | | TERENY GÓRNICZE |
| | ZABUDOWA MIESZKANIOWA JEDNORODZINNA | | ZŁOŻA |
| | ZABUDOWA ZAGRODOWA | | TERENY ELEKTROWNI WIATROWYCH |
| | ZABUDOWA USŁUGOWA | | FARMA FOTOWOLTAICZNA |
| | ZABUDOWA PRODUKCYJNA | | |

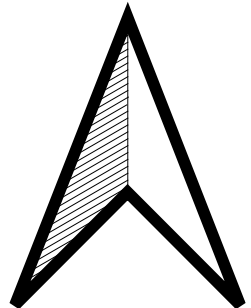

SKALA 1:10 000

