

Obiekt: **Eko Szkoła Termomodernizacja z wykorzystaniem OZE
w budynku Zespołu Szkolno Przedszkolnego - inwentaryzacja
na działkach nr ewid. 268/7 i 269/15 - obr. Będków**

Inwestor: **Gmina Będków
Ul. Parkowa 3
97-319 Będków**


Temat: **RZUT PIWNIC - SEGMENT A**

Data: **Grudzień 2022 r.**

Nr rys: **A-01**

skala rys: **1:150**

Zastrzega się wszelkie prawa wynikające z Ustawy o prawie autorskim. Rysunek niniejszy nie może być w całości lub w części przysyowywany, uzupełniany lub odstępiony komukolwiek, bez pisemnej zgody firmy.

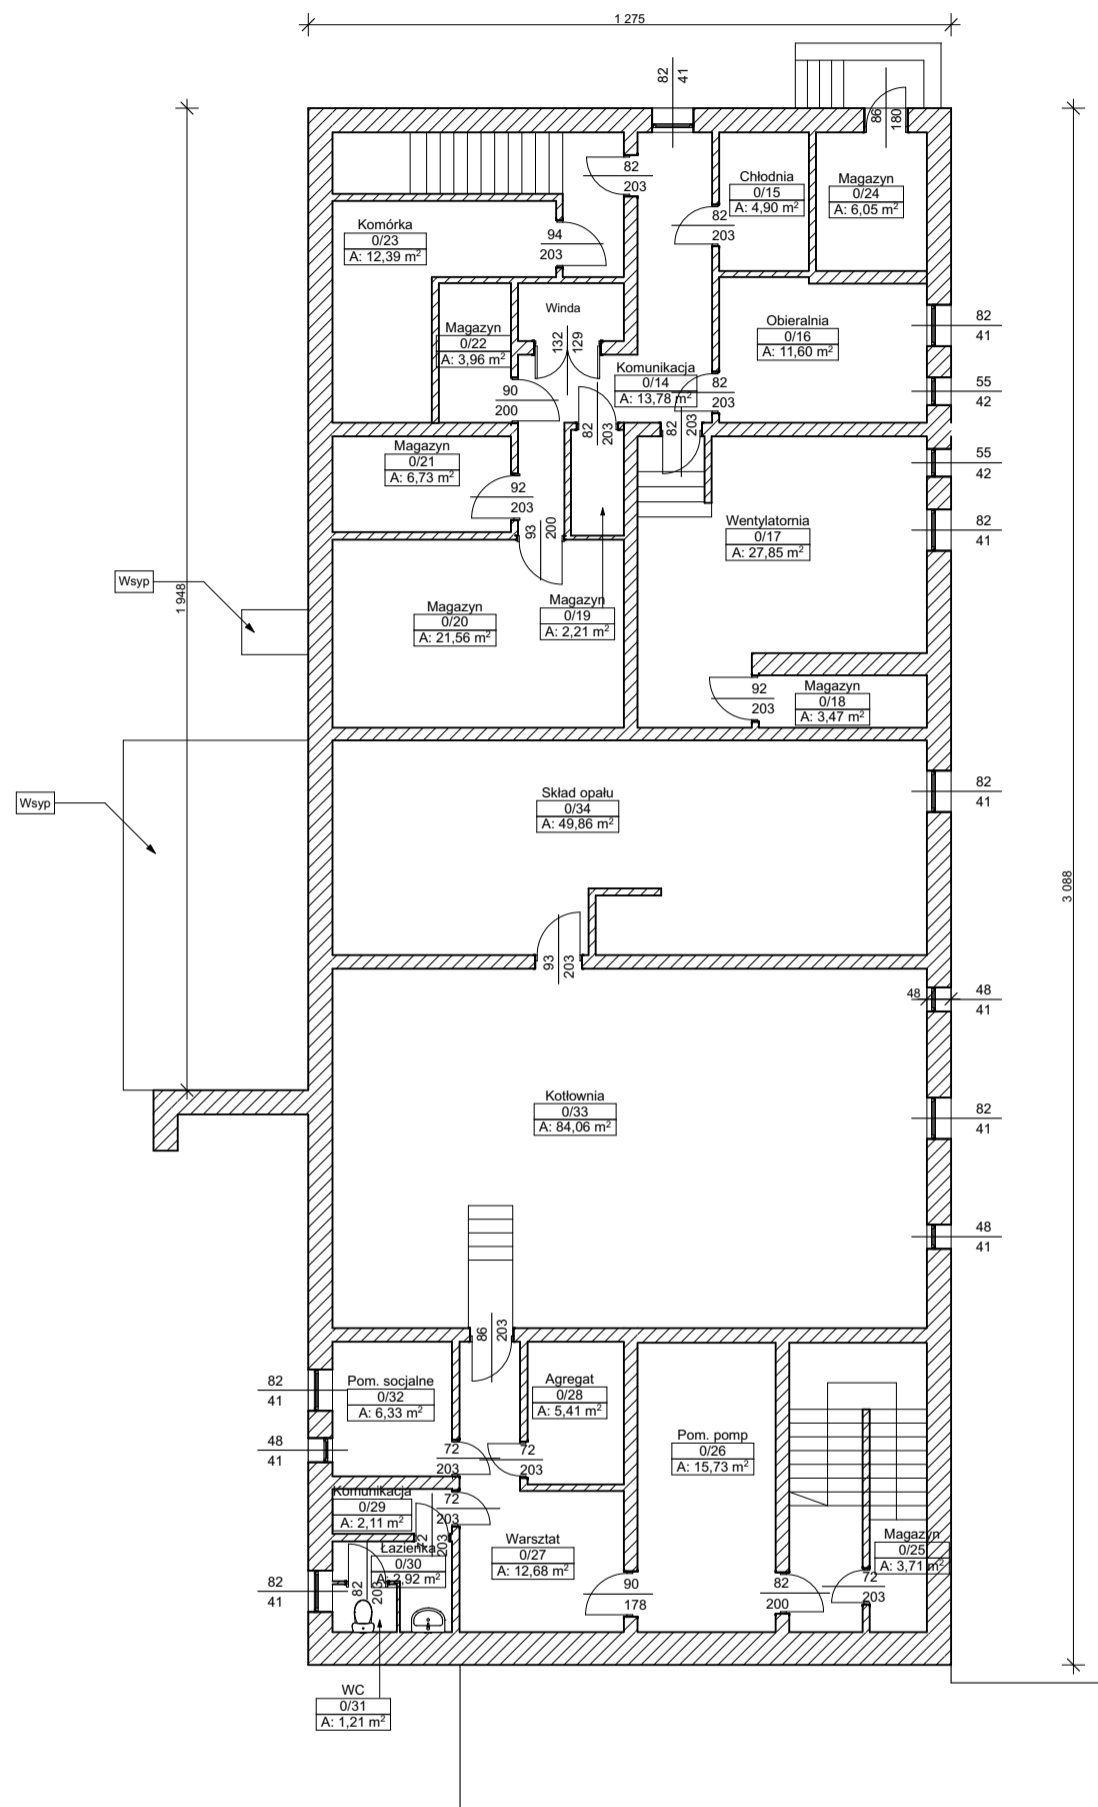

Obiekt: **Eko Szkoła Termomodernizacja z wykorzystaniem OZE w budynku Zespołu Szkolno Przedszkolnego - inwentaryzacja na działkach nr ewid. 268/7 i 269/15 - obr. Będków**

Inwestor: **Gmina Będków
Ul. Parkowa 3
97-319 Będków**


Temat: **RZUT PIWNIC - SEGMENT B**

Data: **Grudzień 2022 r.**

Nr rys: **A-02**

skala rys: **1:150**

Zastrzega się wszelkie prawa wynikające z Ustawy o prawie autorskim. Rysunek niniejszy nie może być w całości lub w części przyswojony, uzupełniany lub odstępiony komukolwiek, bez pisemnej zgody firmy.

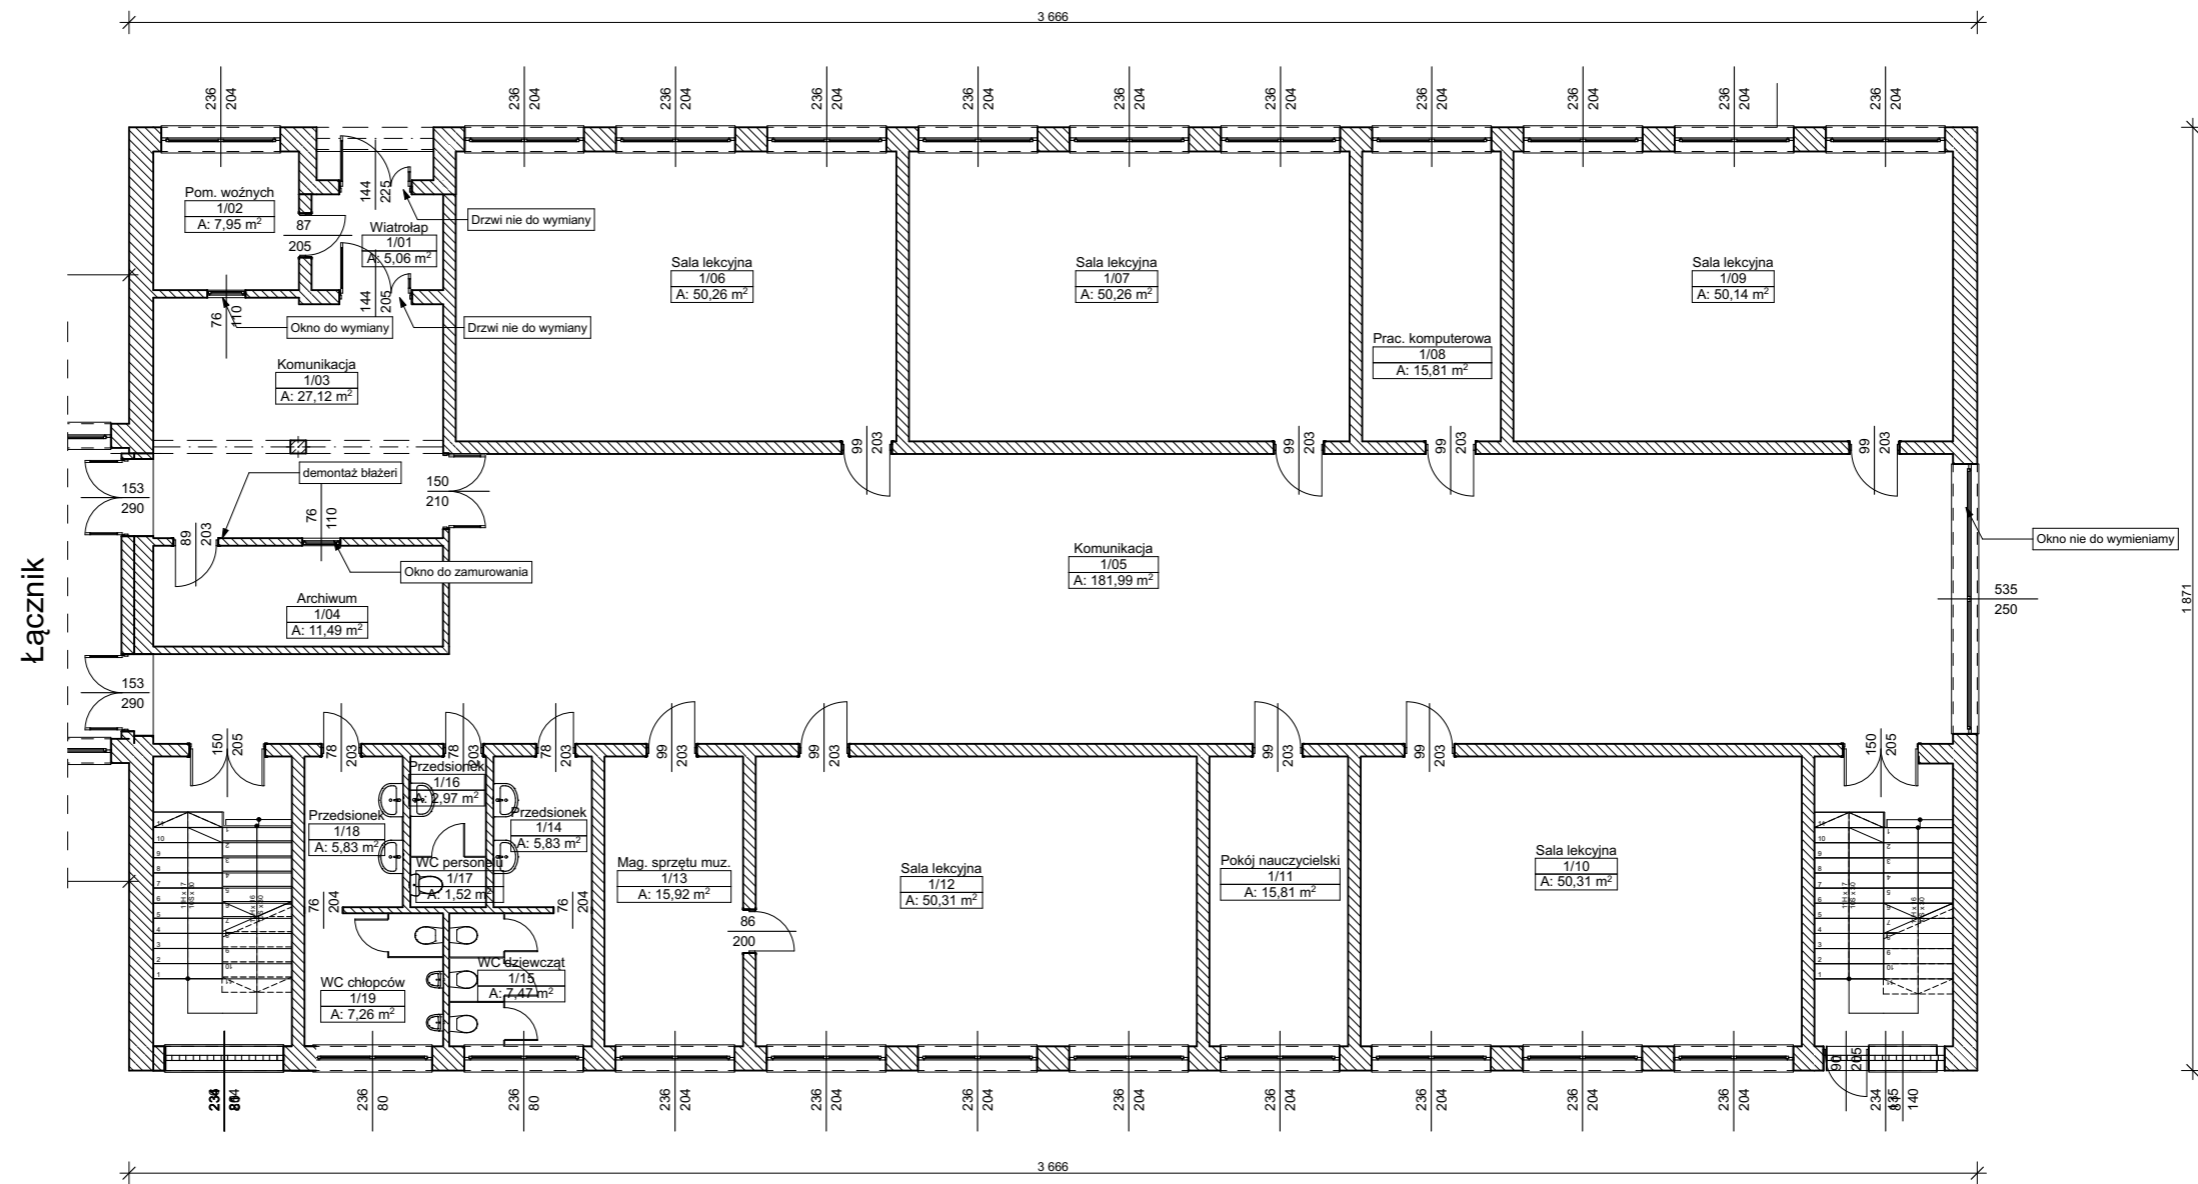

Obiekt: **Eko Szkoła Termomodernizacja z wykorzystaniem OZE
w budynku Zespołu Szkolno Przedszkolnego - inwentaryzacja
na działkach nr ewid. 268/7 i 269/15 - obr. Będków**

Inwestor: **Gmina Będków
Ul. Parkowa 3
97-319 Będków**


Temat: **RZUT PARTERU - SEGMENT A**

Data: **Grudzień 2022 r.**

Nr rys: **A-03**

skala rys: **1:150**

Zastrzega się wszelkie prawa wynikające z Ustawy o prawie autorskim. Rysunek niniejszy nie może być w całości lub w części przysyowywany, uzupełniany lub odstępiony komunikówek, bez pisemnej zgody firmy.

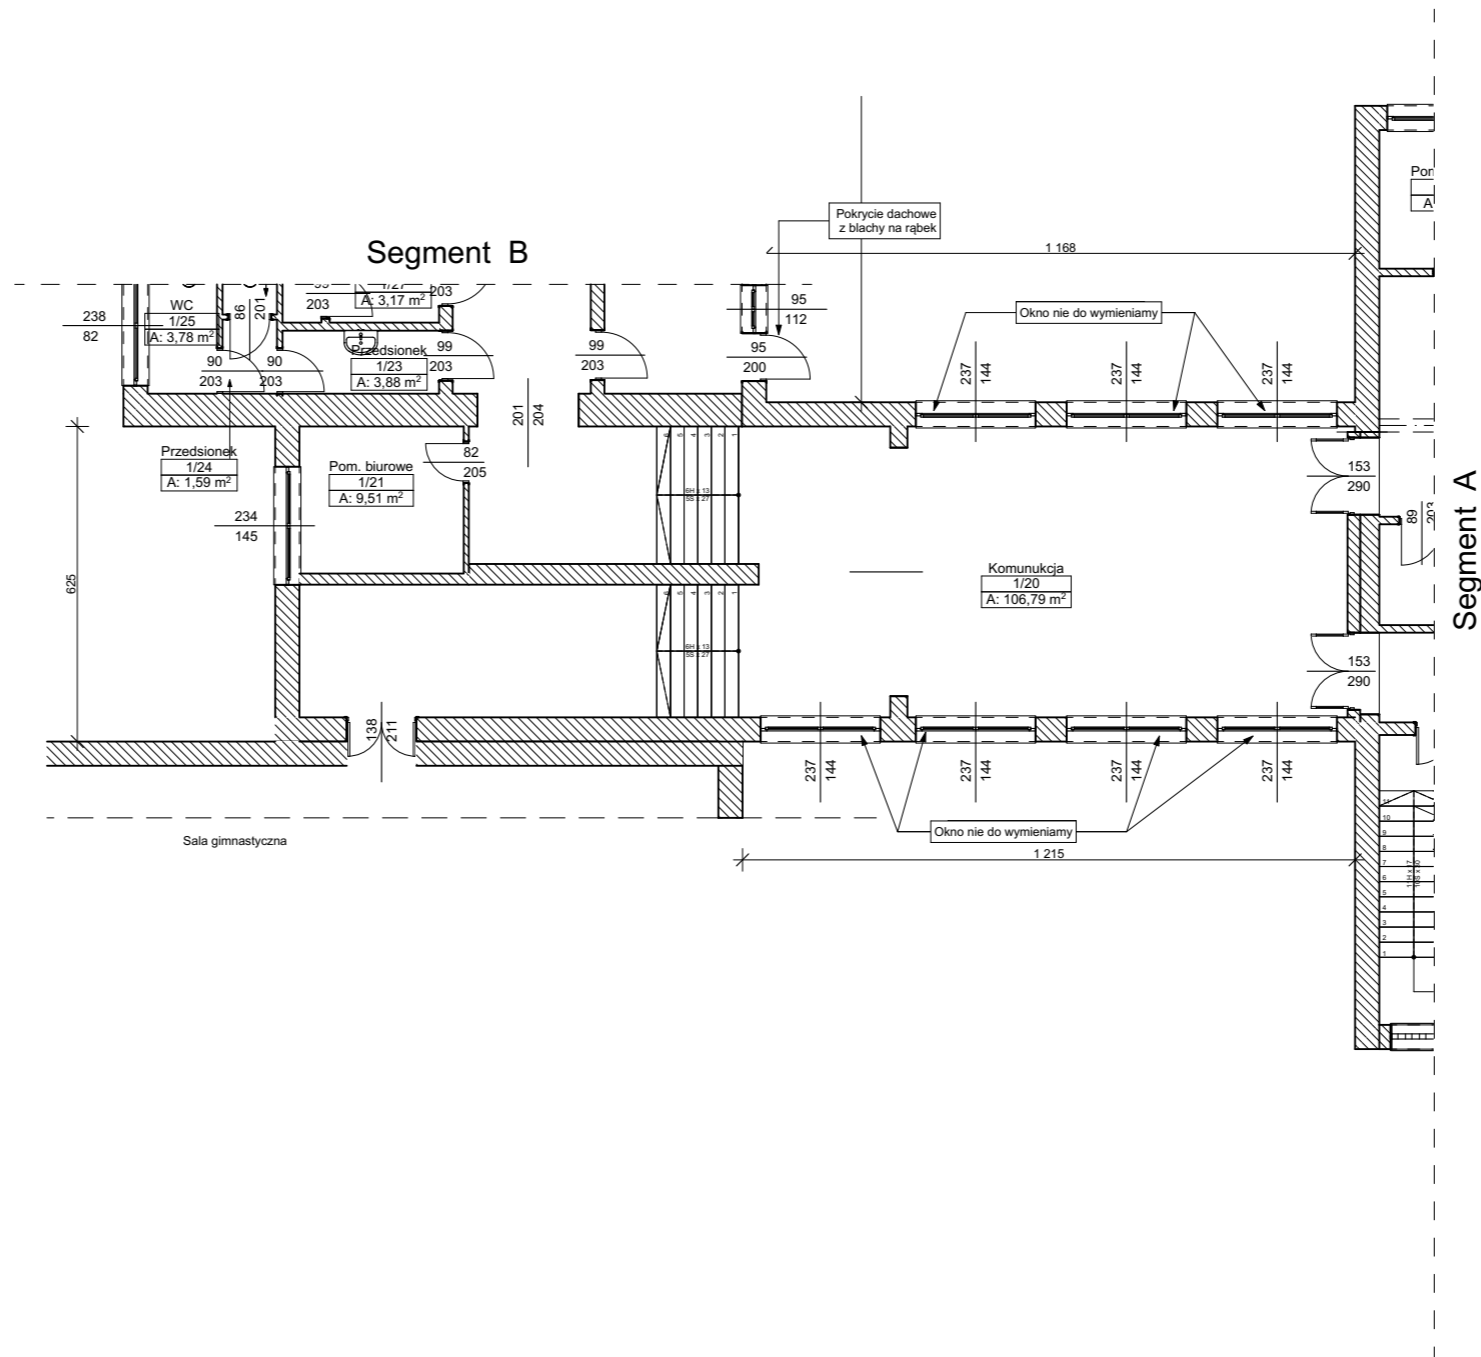

Obiekt: **Eko Szkoła Termomodernizacja z wykorzystaniem OZE w budynku Zespołu Szkolno Przedszkolnego - inwentaryzacja na działkach nr ewid. 268/7 i 269/15 - obr. Będków**

Inwestor: **Gmina Będków
Ul. Parkowa 3
97-319 Będków**


Temat: **RZUT PARTERU - ŁĄCZNIK**

Data: **Grudzień 2022 r.**

Nr rys: **A-04**


skala rys: **1:150**

Zastrzega się wszelkie prawa wynikające z Ustawy o prawie autorskim. Rysunek niniejszy nie może być w całości lub w części przysyowywany, uzupełniany lub odstępiony komukolwiek, bez pisemnej zgody firmy.

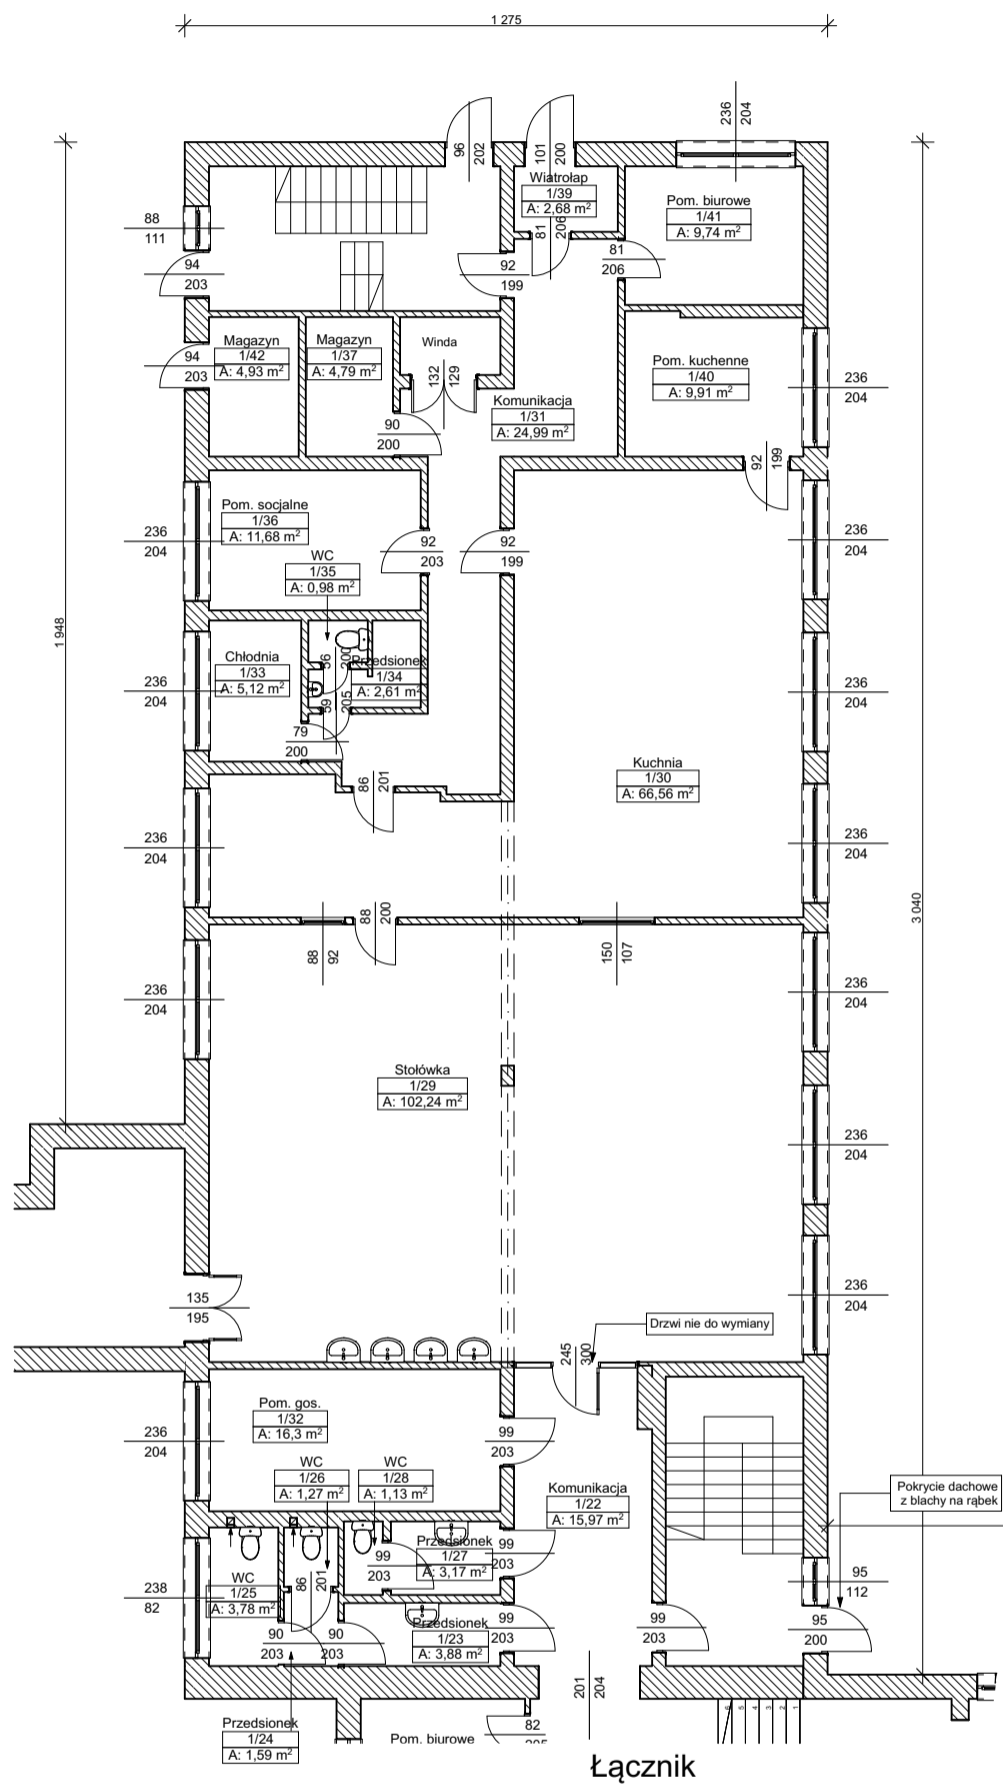

Obiekt:	Eko Szkoła Termomodernizacja z wykorzystaniem OZE w budynku Zespołu Szkolno Przedszkolnego - inwentaryzacja na działkach nr ewid. 268/7 i 269/15 - obr. Będków		
Inwestor:	Gmina Będków Ul. Parkowa 3 97-319 Będków		
Temat:	RZUT PARTERU - SEGMENT B		
Data:	Grudzień 2022 r.	Nr rys:	A-05
		skala rys:	1:150

Zastrzega się wszelkie prawa wynikające z Ustawy o prawie autorskim. Rysunek niniejszy nie może być w całości lub w części przyswojony, uzupełniany lub odstępiony komukolwiek, bez pisemnej zgody firmy.

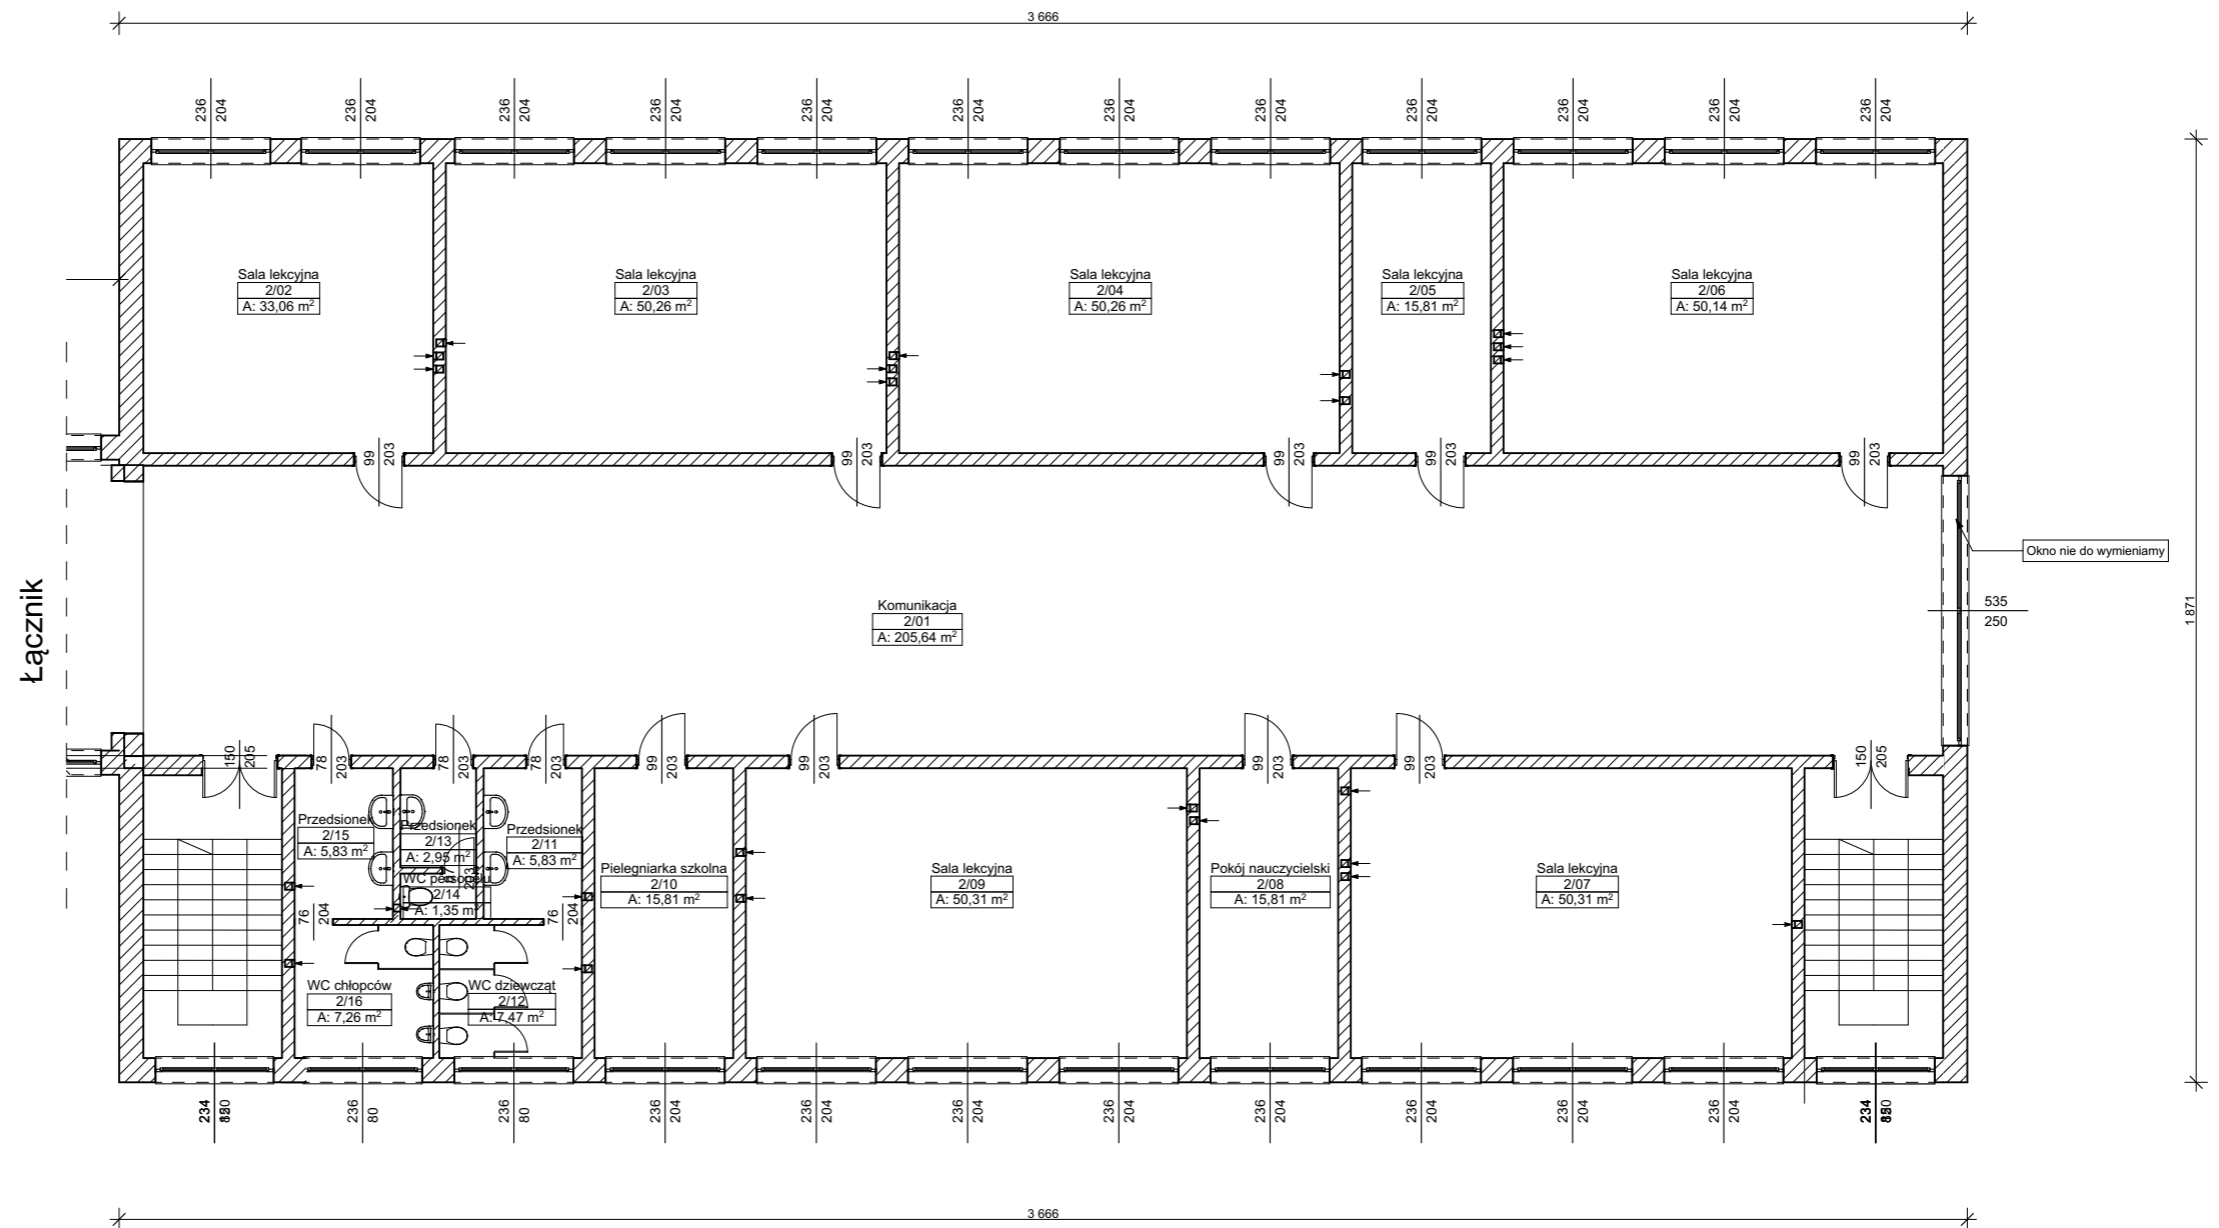

Obiekt: **Eko Szkoła Termomodernizacja z wykorzystaniem OZE
w budynku Zespołu Szkolno Przedszkolnego - inwentaryzacja
na działkach nr ewid. 268/7 i 269/15 - obr. Będków**

Inwestor: **Gmina Będków
Ul. Parkowa 3
97-319 Będków**


Temat: **RZUT I PIĘTRA - SEGMENT A**

Data: **Grudzień 2022 r.**

Nr rys: **A-06**

skala rys: **1:150**

Zastrzega się wszelkie prawa wynikające z Ustawy o prawie autorskim. Rysunek niniejszy nie może być w całości lub w części przyswojony, uzupełniany lub odstępiony komukolwiek, bez pisemnej zgody firmy.

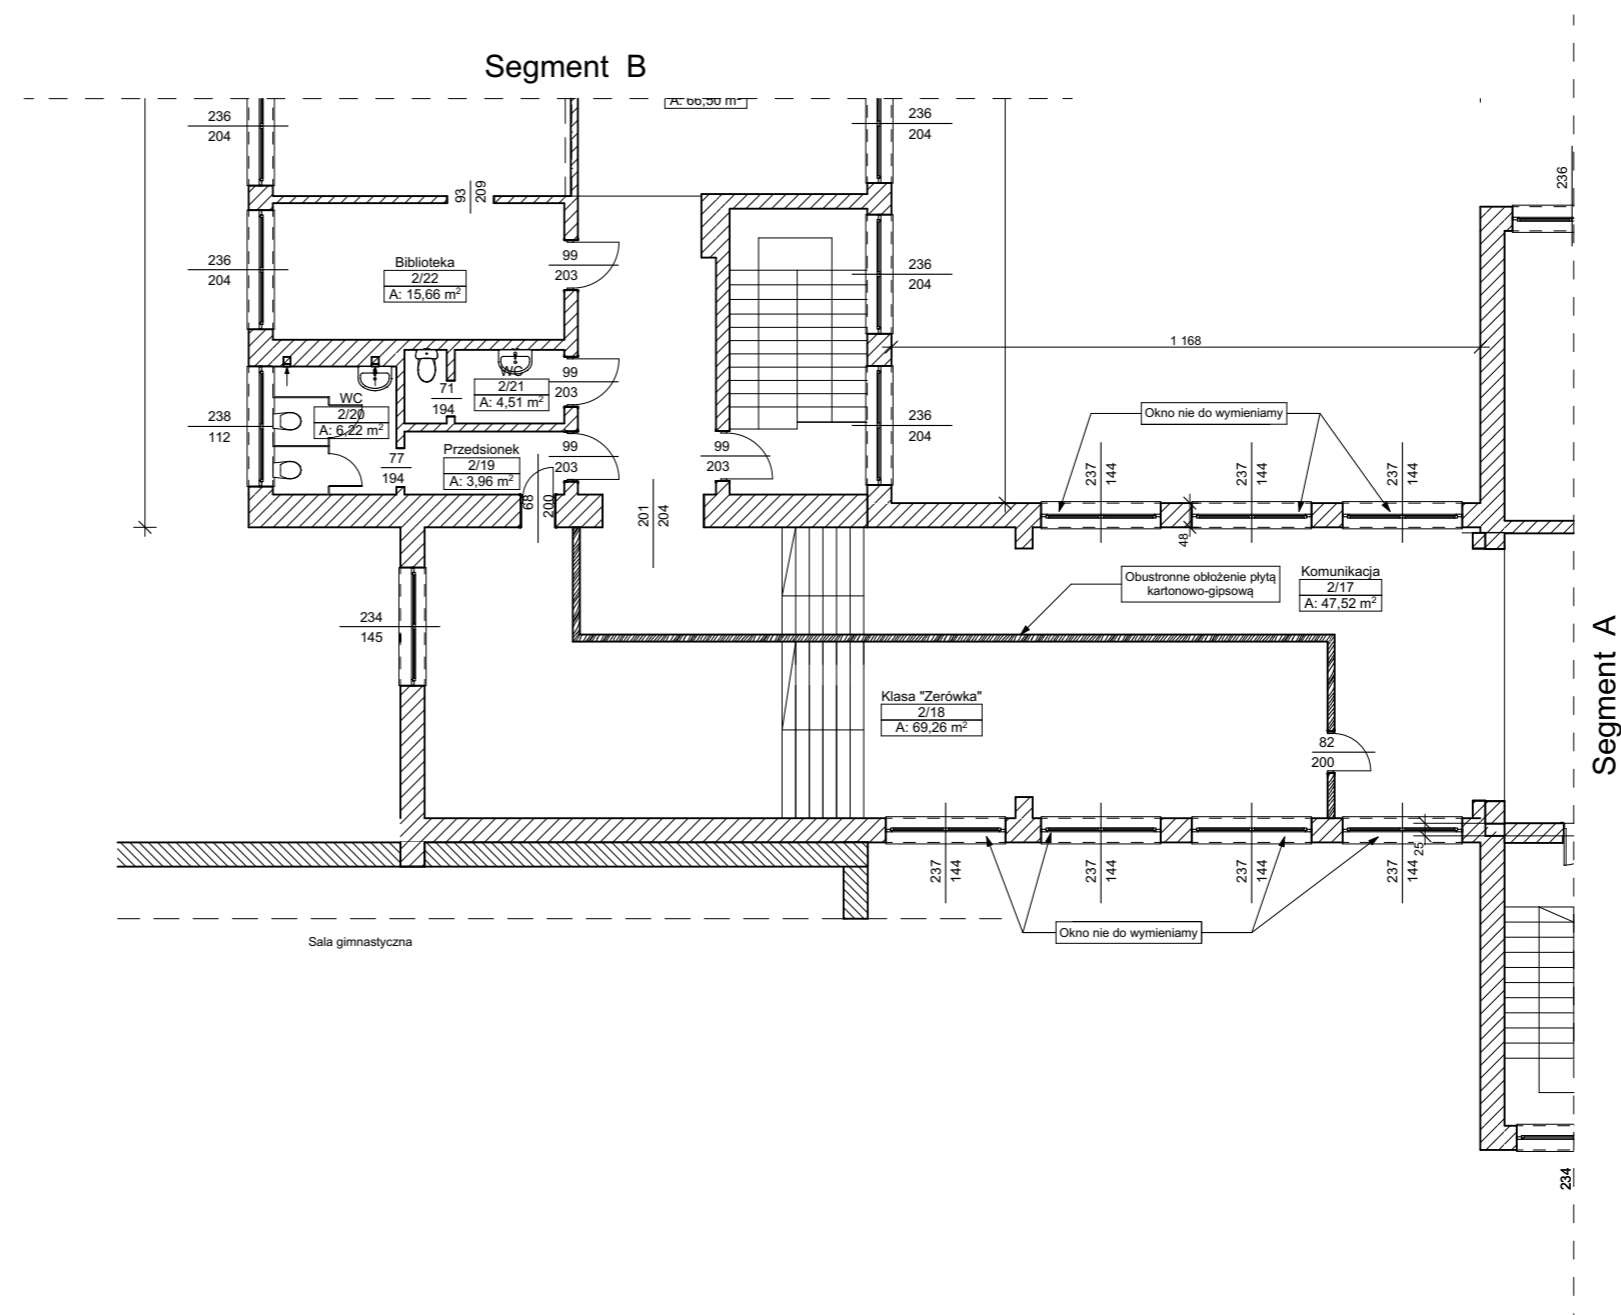

Obiekt: **Eko Szkoła Termomodernizacja z wykorzystaniem OZE
w budynku Zespołu Szkolno Przedszkolnego - inwentaryzacja
na działkach nr ewid. 268/7 i 269/15 - obr. Będków**

Inwestor: **Gmina Będków
Ul. Parkowa 3
97-319 Będków**


Temat: **RZUT I PIĘTRA - ŁĄCZNIK**

Data: **Grudzień 2022 r.**

Nr rys: **A-07**

skala rys: **1:150**

Zastrzega się wszelkie prawa wynikające z Ustawy o prawie autorskim. Rysunek niniejszy nie może być w całości lub w części przysyowywany, uzupełniany lub odstępiony komukolwiek, bez pisemnej zgody firmy.

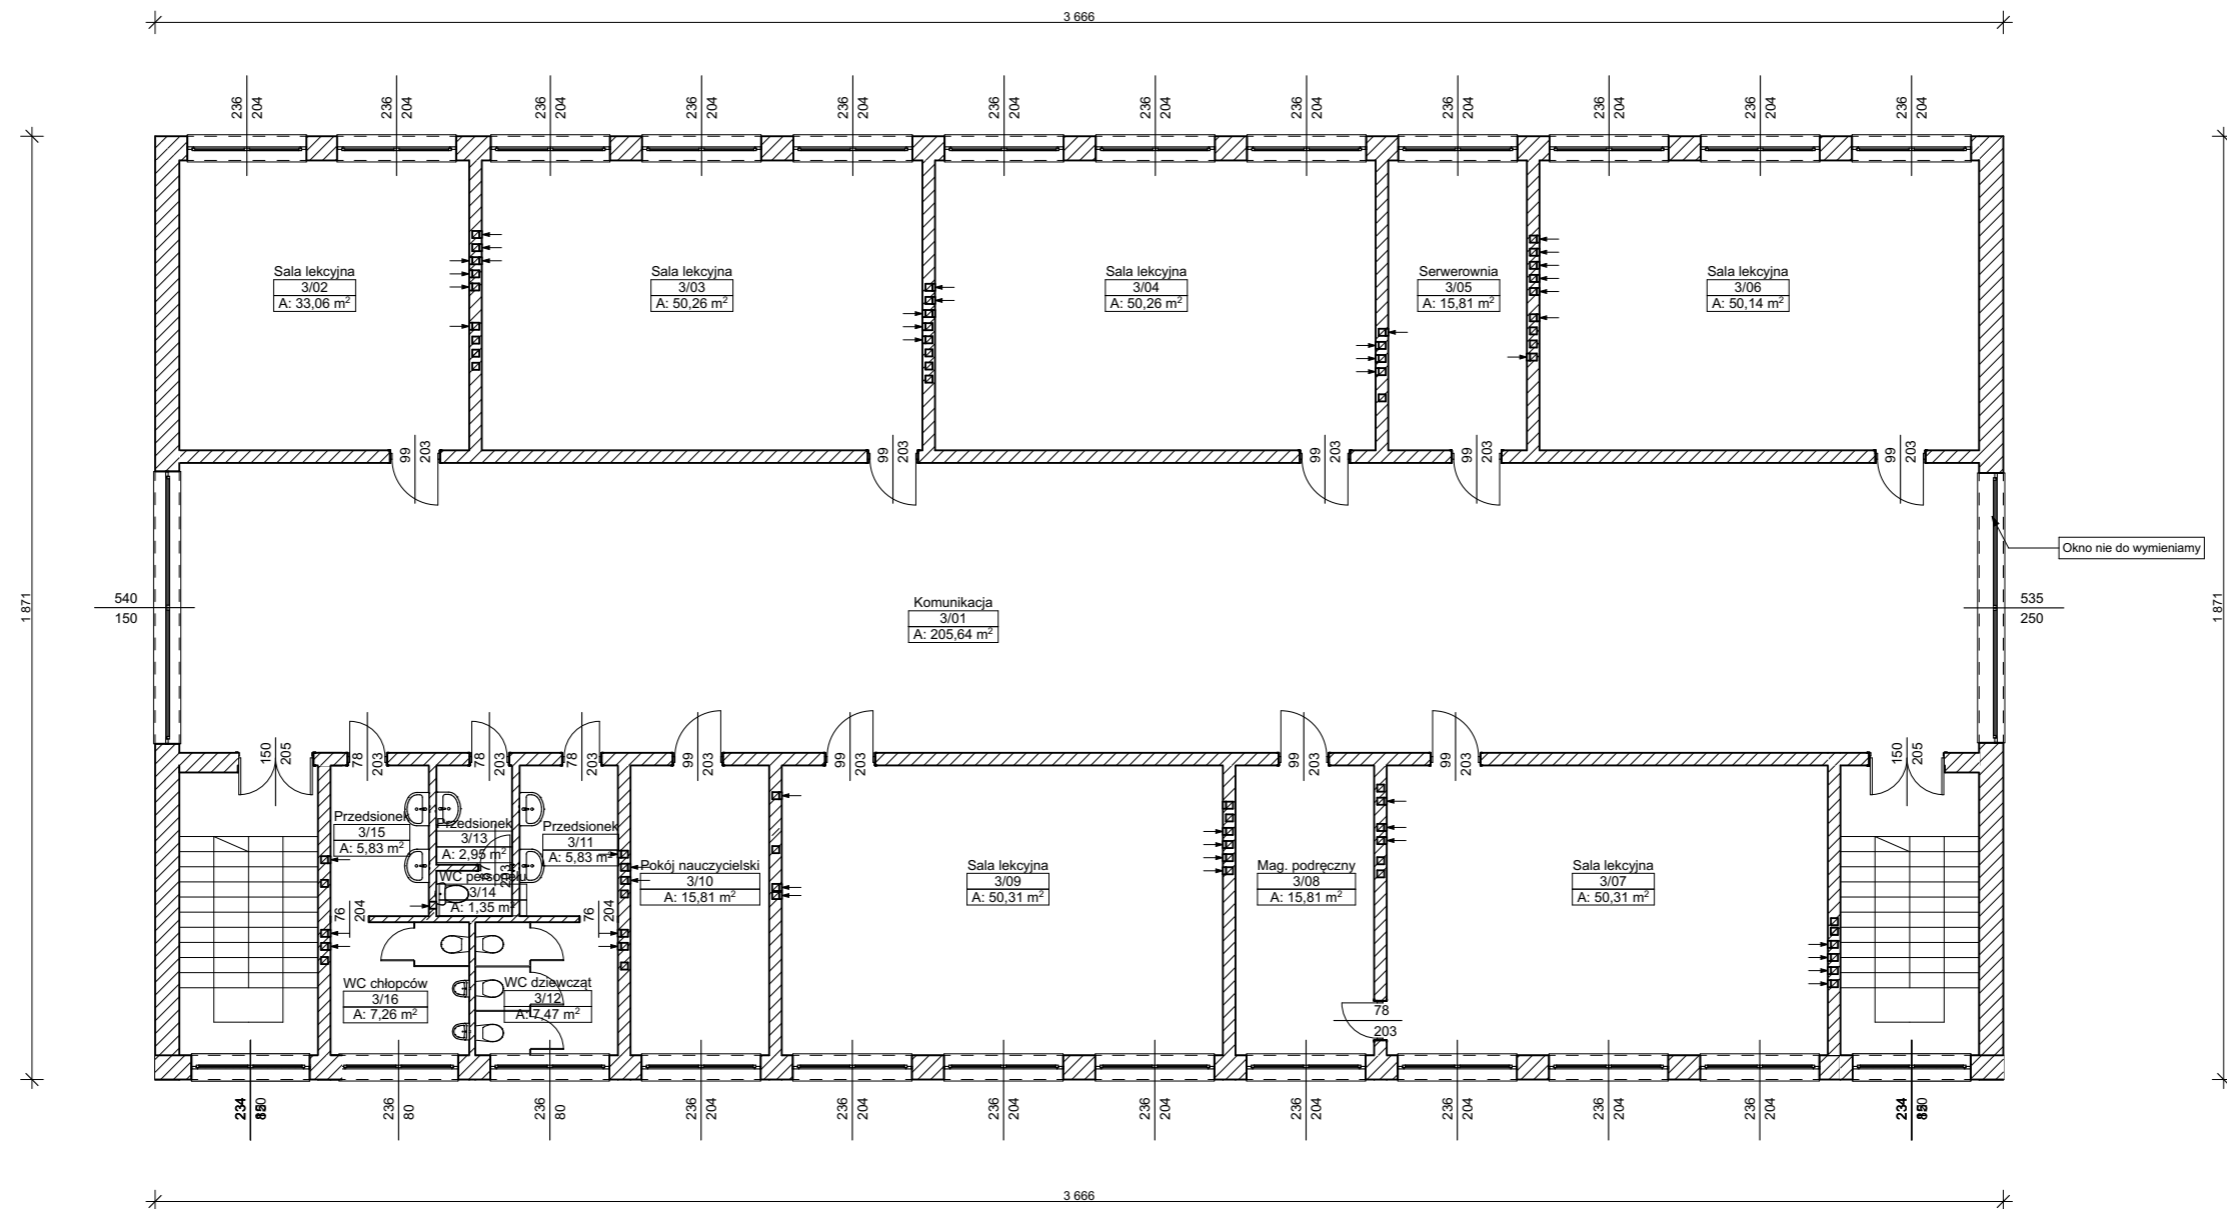

Obiekt: **Eko Szkoła Termomodernizacja z wykorzystaniem OZE
w budynku Zespołu Szkolno Przedszkolnego - inwentaryzacja
na działkach nr ewid. 268/7 i 269/15 - obr. Będków**

Inwestor: **Gmina Będków
Ul. Parkowa 3
97-319 Będków**

Temat: **RZUT II PIĘTRA - SEGMENT A**

Data: **Grudzień 2022 r.**

Nr rys: **A-09**

skala rys: **1:150**

Zastrzega się wszelkie prawa wynikające z Ustawy o prawie autorskim. Rysunek niniejszy nie może być w całości lub w części przyswojony, uzupełniany lub odstępiony komunikówk, bez pisemnej zgody firmy.