




Droga wewnętrzna z kostki betonowej  
(przekrój a-a)  
skala 1:50

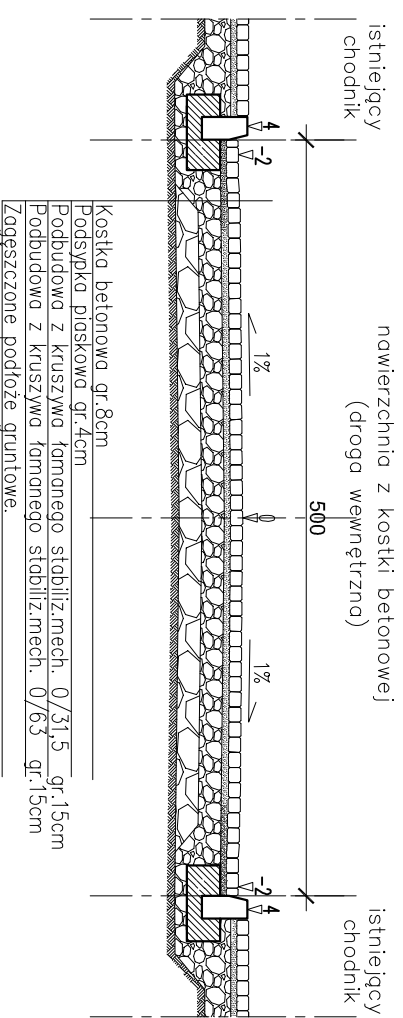


Droga wewnętrzna asfaltowa  
(przekrój b-b)  
skala 1:50

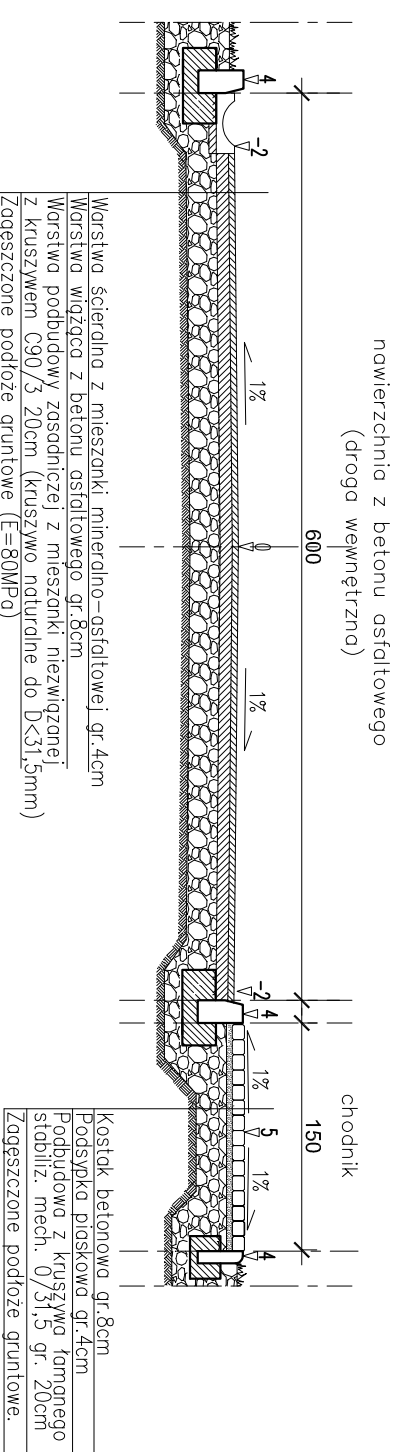

Droga wewnętrzna z płyt ażurowych  
(przekrój c-c)  
skala 1:50

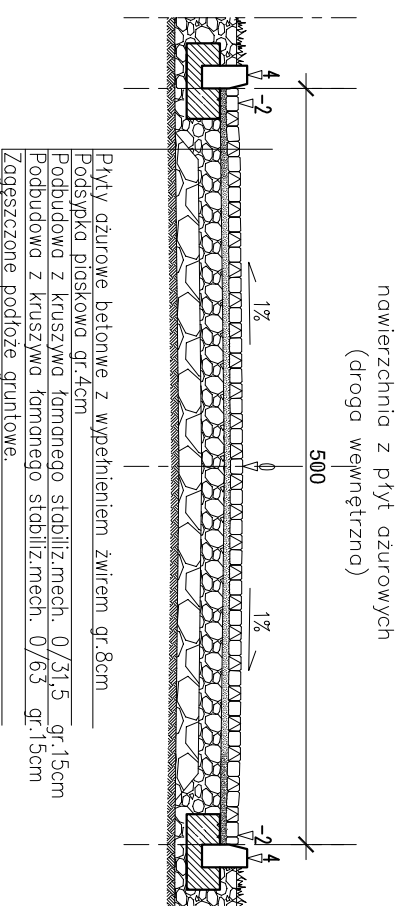

Ciąg pieszcy z kostki betonowej  
(przekrój d-d)  
skala 1:50

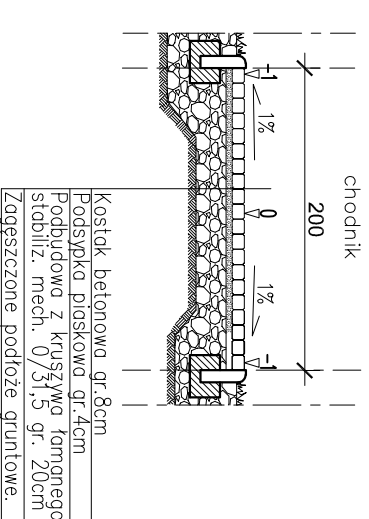

TEMAT	<b>Budowa ogrodzenia przy istniejącym boisku trawiastym na terenie Zespołu Szkolno-Przedszkolnego w Będkowie, przy ul. Reymonta 11.</b>		
INWESTOR	Gmina Będków ul. Parkowa 3, 97-319 Będków		
ADRES INWESTYCJI	Działki nr ewid. 269/1, 269/15, 269/14, 268/4, 268/1, 268/7, 268/3, 274/1, 267/2, 267/5 obręb 001 Będków		
JEDNOSTKA PROJEKTOWA	INSTAL-TECH Marcin Marzec NIP: 864-182-66-20 ul. Nowohucka 92a, 30-728 Kraków		
BRANŻA	ARCHITEKTURA		
FAZA PROJEKTU	PROJEKT TECHNICZNY		
OPRACOWANIE	mgr inż. arch. Marek Gołonka upr. nr 128-Km/74		
TYTUŁ RYSUNKU	<b>PRZEKROJE CHARAKTERYSTYCZNE</b>		
SKALA:	1:50	NR RYSUNKU: PZT-1	DATA: 04.2021 r.