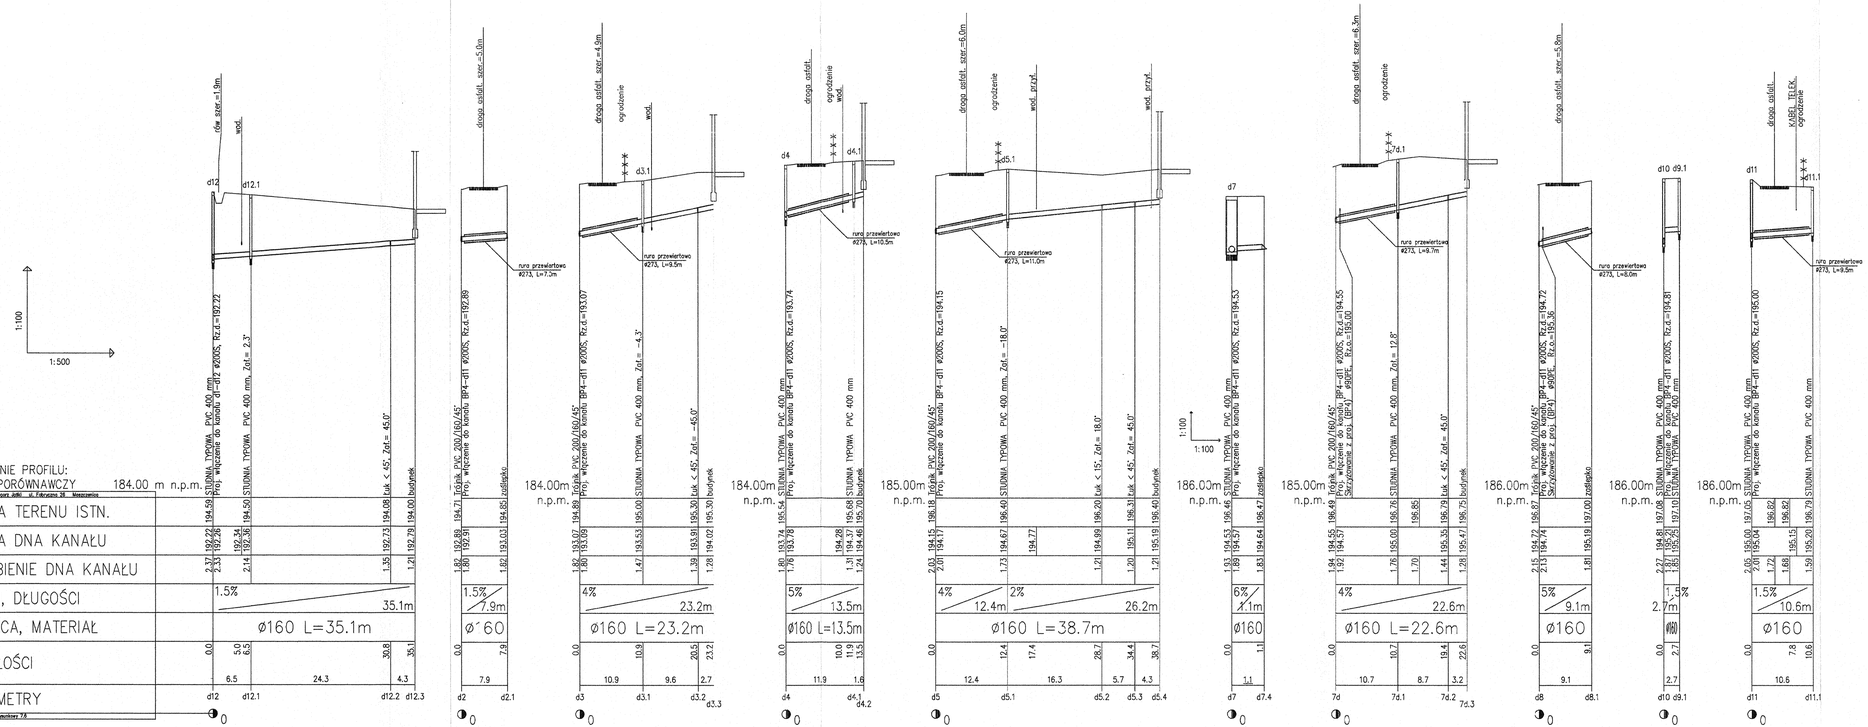
1:100
1:500
OZNACZENIE PROFILU:
POZIOM PORÓWNAWCZY 184.00 m n.p.m.
RZĘDNA TERENU ISTN.
RZĘDNA DNA KANAŁU
ZAGŁĘBIENIE DNA KANAŁU
SPADKI, DŁUGOŚCI
ŚREDNICA, MATERIAŁ
ODLEGŁOŚCI
HEKTOMETRY
rów szer.=1.9m
wod.
d12
d12.1
droga asfalt. szer.=5.0m
rura przewiertowa #273, L=7.3m
droga asfalt. szer.=4.9m
ogrodzenie
d3.1
rura przewiertowa #273, L=9.5m
d4
d4.1
rura przewiertowa #273, L=10.5m
droga asfalt. szer.=6.0m
d5.1
rura przewiertowa #273, L=11.0m
wod. przyk.
d7
1:100
droga asfalt. szer.=6.3m
d7.1
rura przewiertowa #273, L=9.7m
droga asfalt. szer.=5.8m
rura przewiertowa #273, L=8.0m
d10 d9.1
KABEL TELEK.
d11
d11.1
rura przewiertowa #273, L=9.5m
Firma PROJEKT Grzegorz Jaśki ul. Fabryczna 26 Moszczenica
EPI-Geol, Generator rysunków 7.6

| | | |