



YKYżo 5x6mm ze skrzynki przyłączeniowej
z układem pomiarowym

ROZDZIELNIA JEDNODRZWIOWA IP55, NEMA 3R
szer 600 mm, wys 1200mm (w stanie zamontowanym 1355mm), głębokość 500mm

Wypusty zasilające i gniazda= 4,79kW x 0,8= 3,83kW
Oświetlenie= 0,75kW x 0,6= 0,45kW
Pi=5,54kW
Po=4,28kW

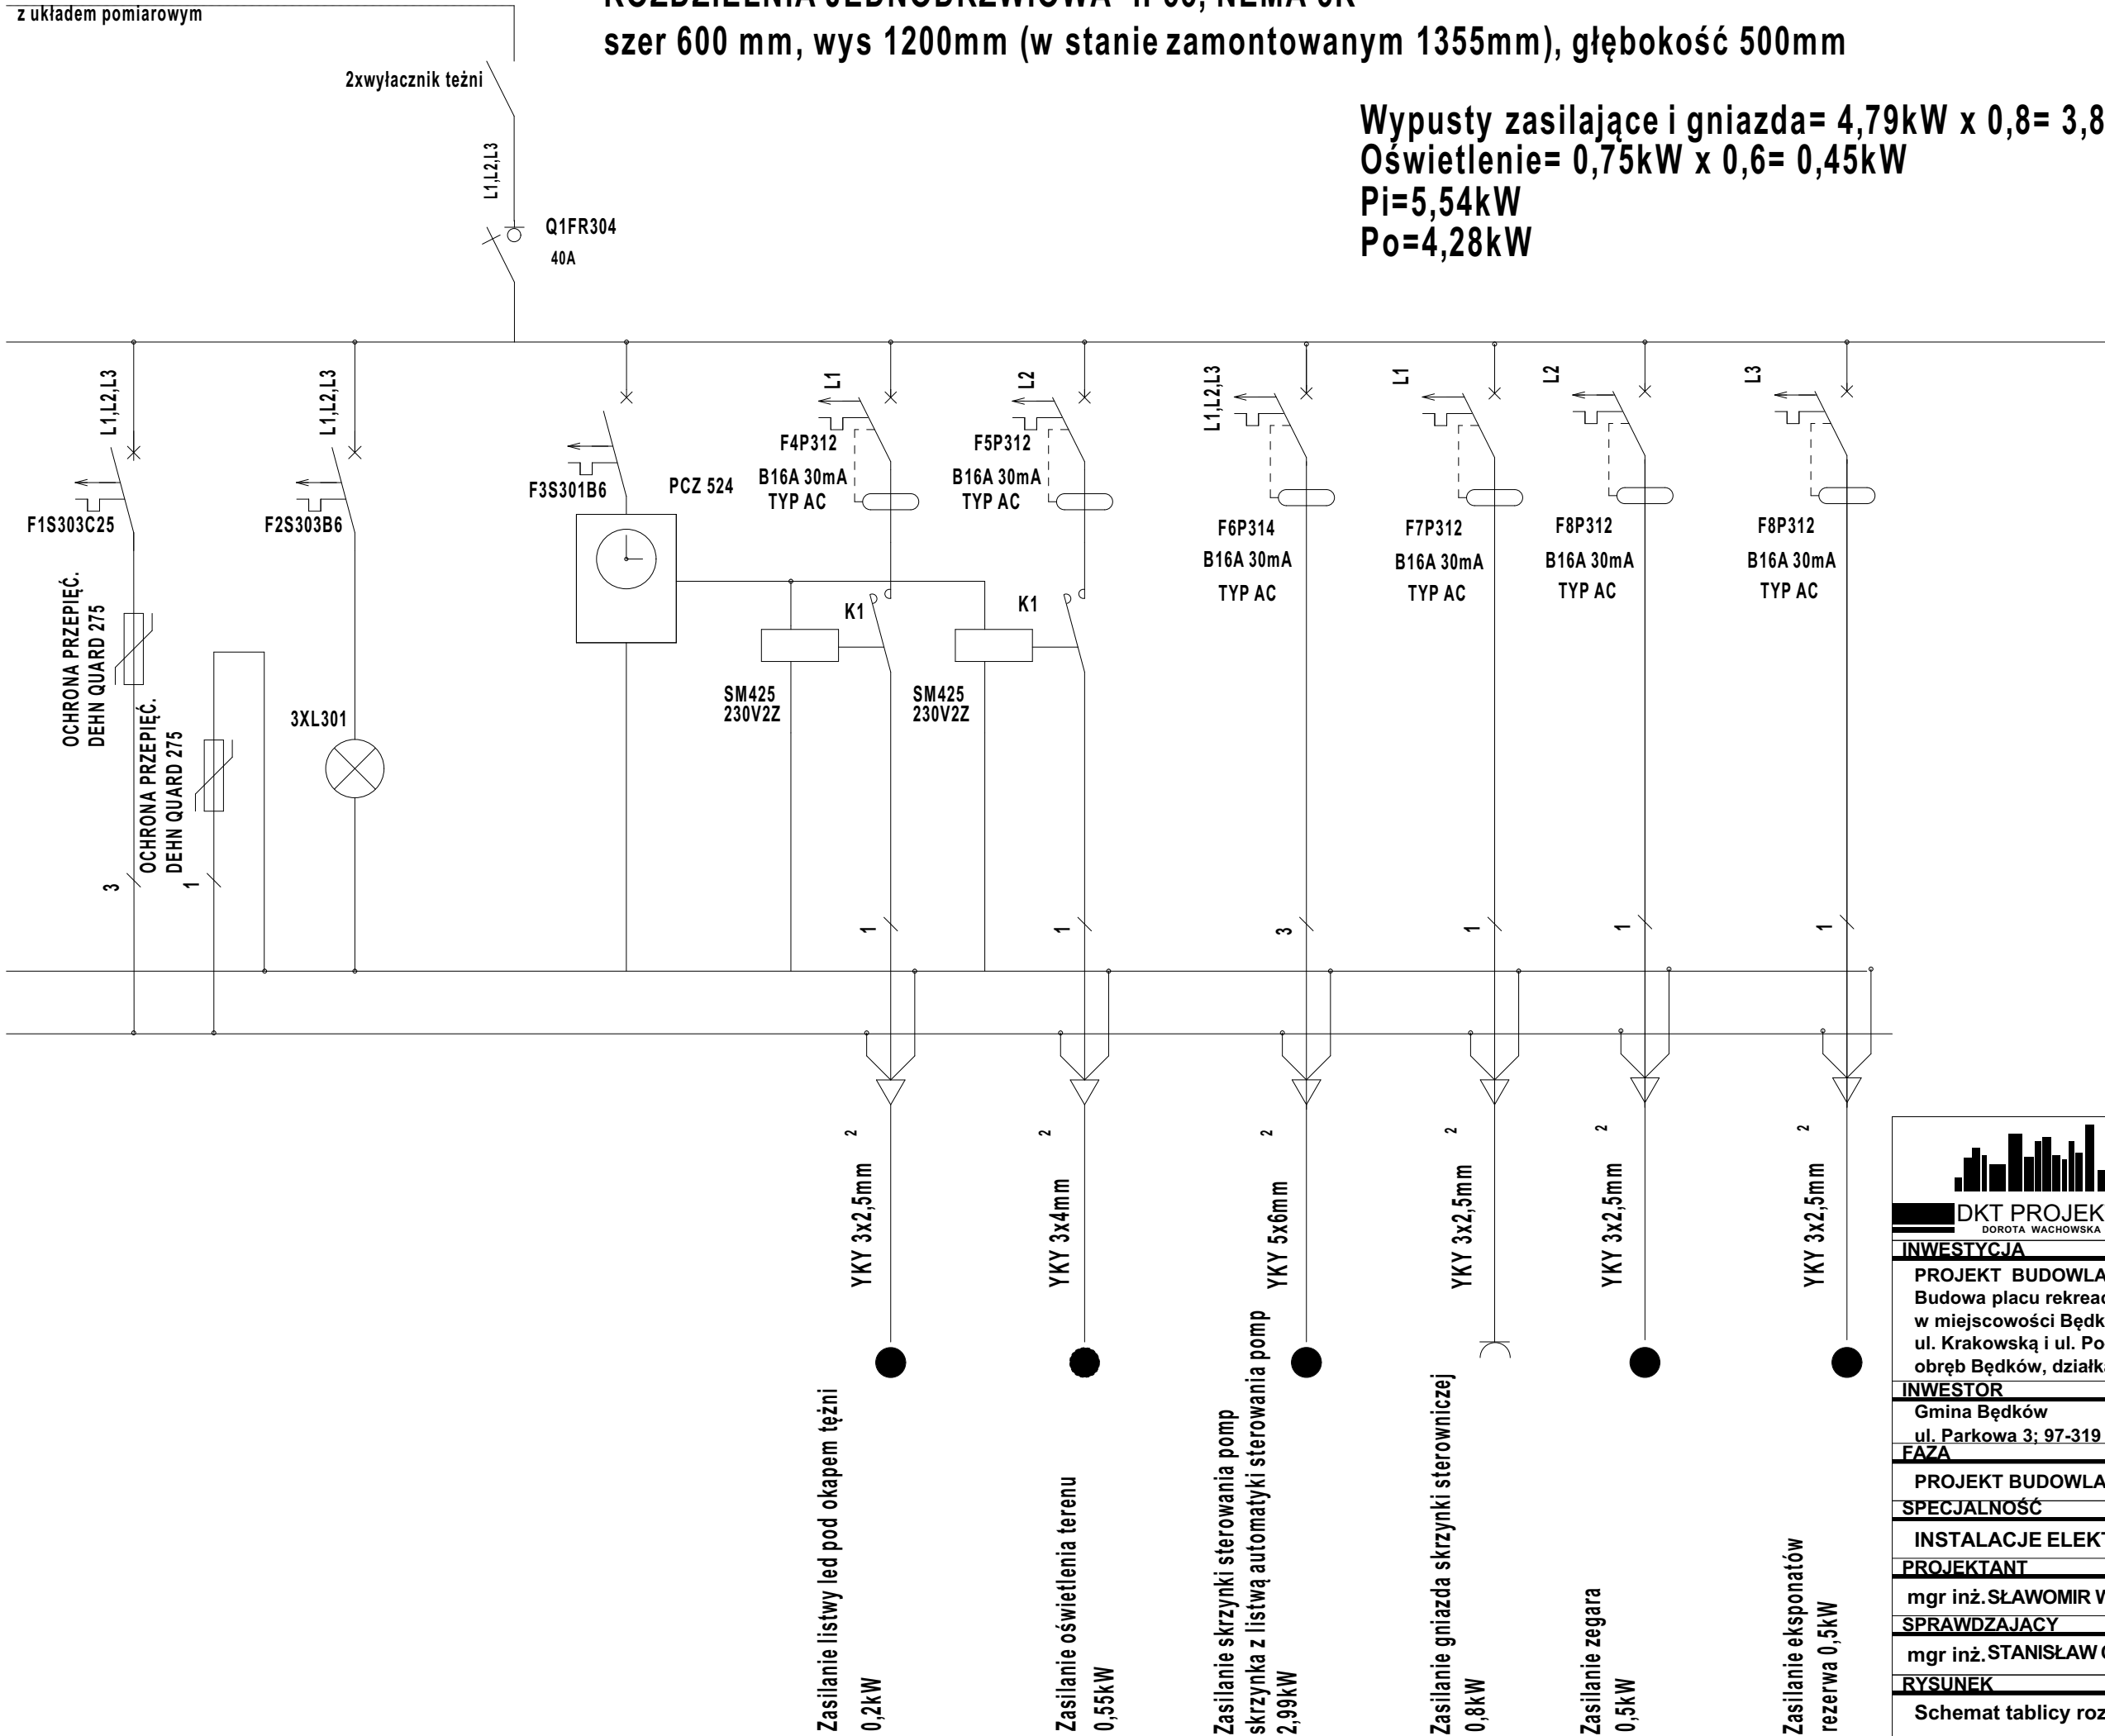



91-356 Łódź ul. Koniczynowa 19
tel. 503-091-137 fax. 42 658-57-13

DKT PROJEKT

DOROTA WACHOWSKA - DYSZKIEWICZ

INWESTYCJA

PROJEKT BUDOWLANO - WYKONAWCZY:
Budowa placu rekreacyjno - wypoczynkowego
w miejscowości Będków, teren pomiędzy
ul. Krakowską i ul. Południową
obręb Będków, działka nr ew. 359 oraz część działek 348 i 36

INWESTOR

Gmina Będków
ul. Parkowa 3; 97-319 Będków

FAZA

PROJEKT BUDOWLANO - WYKONAWCZY

SKALA

DATA

30.07.2021

SPECJALNOŚĆ

INSTALACJE ELEKTRYCZNE

PROJEKTANT

mgr inż. SŁAWOMIR WOCHNIAK

NR UPR.

147/01/WŁ

PODPIS

SPRAWDZAJĄCY

mgr inż. STANISŁAW ĆWIRKO - GODYCKI

NR UPR.

239/01/WŁ

PODPIS

RYSUNEK

Schemat tablicy rozdzielczej

NR RYSUNKU

E.2.