
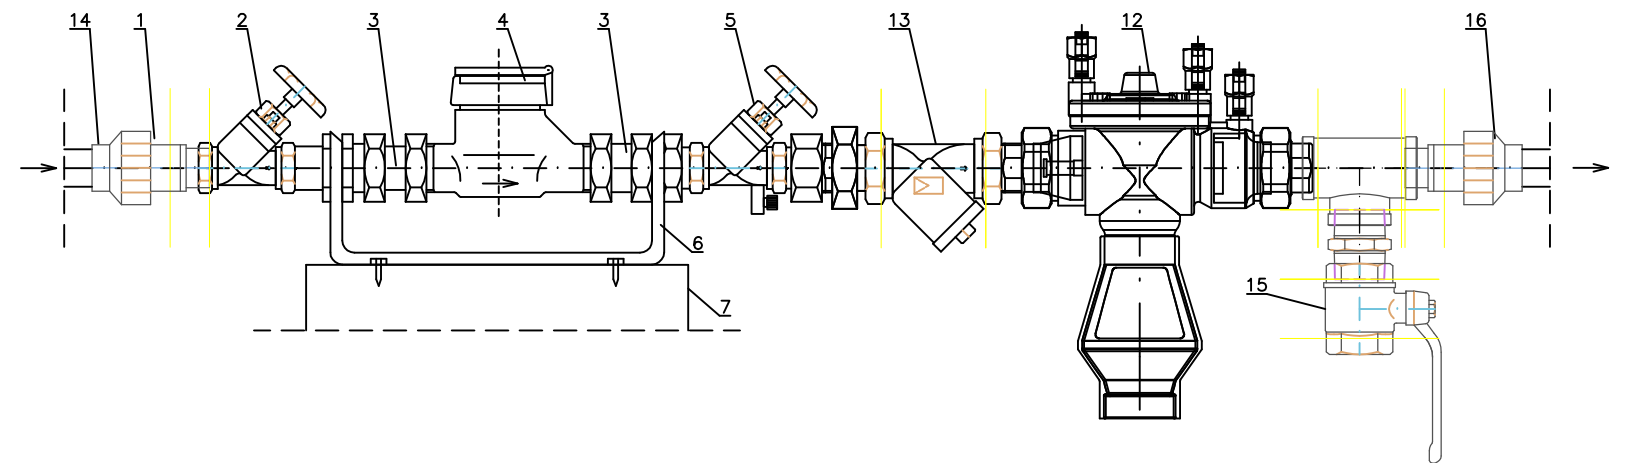


PROJEKTOWANA STUDZIENKA WODOMIERZOWA dn1200

SCHEMAT MONTAŻOWY ZESTAWU WODOMIERZOWEGO

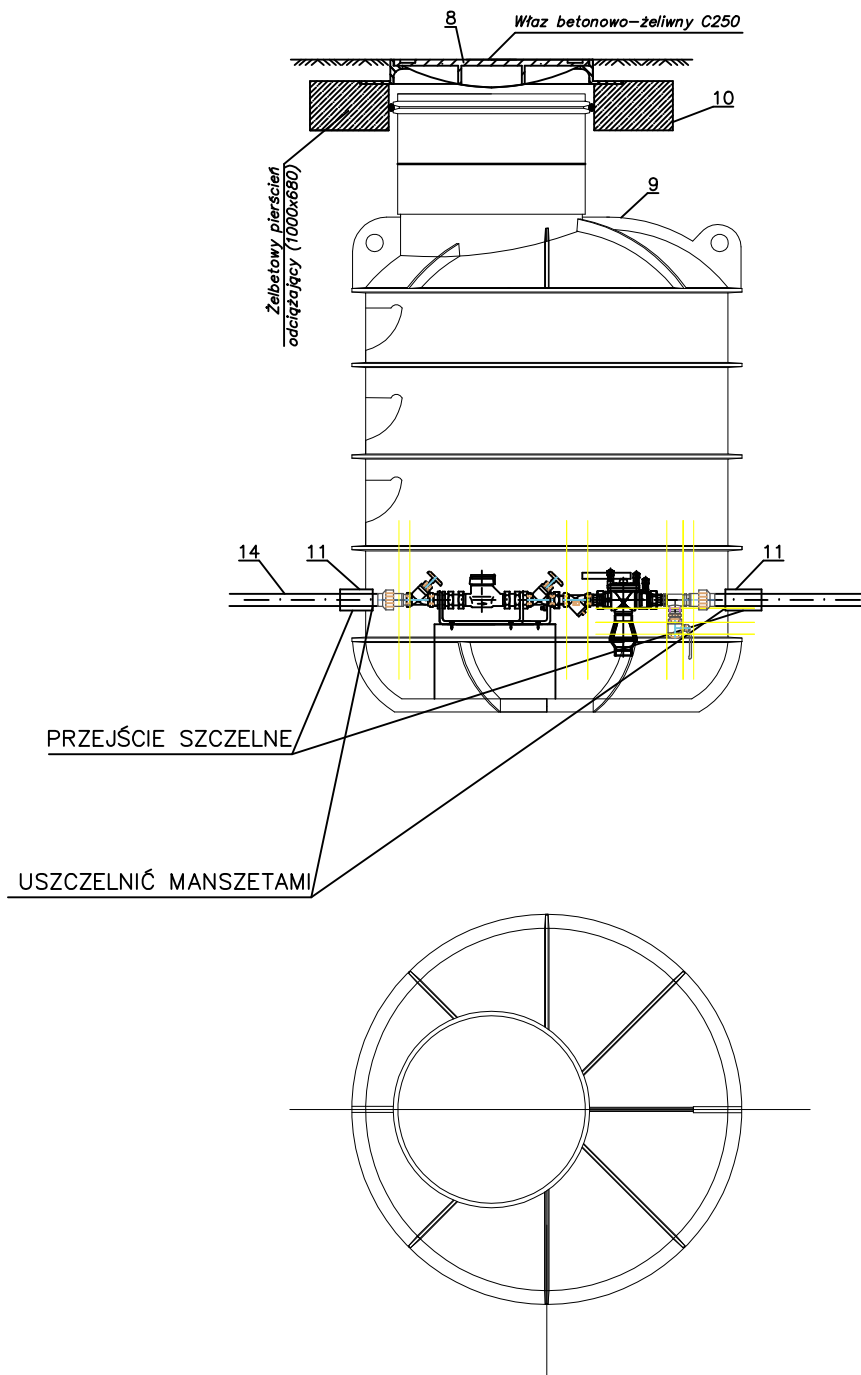


WYKAZ MATERIAŁÓW UŻYTYCH

1. ZŁĄCZKA PE/STAL $\varnothing 32/1''$
2. ZAWÓR GRZYBKOWY $1''$
3. WYDŁUŻKA KOMPENSACYJNA
4. WODOMIERZ JS 2,5 dn20 MID R 160
5. ZAWÓR GRZYBKOWY Z MOŻLIWOŚCIĄ ODWODNIENIA $1''$
6. PŁYTKA MONTAŻOWA (TZW. KONSOLA) POD WODOMIERZ dn20
7. MUREK POD ZESTAW WODOMIERZOWY
8. WŁAZ BETONOWO-ŻELIWNY $\varnothing 600\text{mm}$ w klasie C250
9. STUDNIA Z TWORZYW SZTUCZNYCH $\varnothing 1200$
10. PIERŚCIEŃ ODCIĄŻAJĄCY
11. PRZEJŚCIE SZCZELNE
12. ZAWÓR ANTYSKAŻENIOWY typ BA $1''$
13. FILTR SIATKOWY $1''$
14. PRZYŁĄCZE RURY PE100 Dz32
15. ZAWÓR ODWADNIAJĄCY $1''$
16. ZŁĄCZKA PE/STAL $\varnothing 32/1''$

ZESTAWIENIE ŚREDNIC DLA POSZCZEGÓLNYCH ZESTAWÓW WODOMIERZOWYCH

L.p.	ŚREDNICA RURY PRZYŁĄCZENIOWEJ	ŚREDNICA ZŁĄCZKI ZACISKOWO-PRZEJŚCIOWEJ	ŚREDNICA ZŁĄCZKI NAKRĘTNO-WKRĘTNEJ	ŚREDNICA ZAWORU	ŚREDNICA WODOMIERZA
1	32	32 x 1"	-	25	20
2	40	40 x 1"	-	25	20
3	40	40 x 1 1/4"	-	32	25
4	50	50 x 1"	-	25	20
5	50	50 x 1 1/4"	-	32	25
6	50	50 x 1 1/2"	-	40	32
7	63	63 x 1 1/4"	1 1/4" x 1"	25	20
8	63	63 x 1 1/4"	-	32	25
9	63	63 x 1 1/2"	-	40	32
10	63	63 x 2"	-	50	40

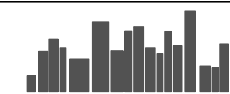

91-356 Łódź ul. Konieczna 19
tel. 503-091-137 fax. 42 658-57-13

DKT PROJEKT

DOROTA WACHOWSKA - DYSZKIEWICZ

INWESTYCJA

Budowa placu rekreacyjno - wypoczynkowego
w miejscowości Będków, teren pomiędzy
ul. Krakowską i ul. Południową
obręb Będków, działka nr ew. 359 oraz część działek 348 i 36

INWESTOR

Gmina Będków
ul. Parkowa 3; 97-319 Będków

FAZA

PROJEKT BUDOWLANO - WYKONAWCZY

SPECJALNOŚĆ

INSTALACJE SANITARNE

SKALA DATA

1:25 20.06.2021

PROJEKTANT

mgr inż. BARTOSZ DYSZKIEWICZ

NR UPR. PODPIS

LOD/3809 /PBS/18

SPRAWDZAJĄCY

mgr inż. PIOTR KURPIENIK

83/00/WŁ

RYSUNEK

STUDNIA WODOMIERZOWA

NR RYSUNKU

IT.03