
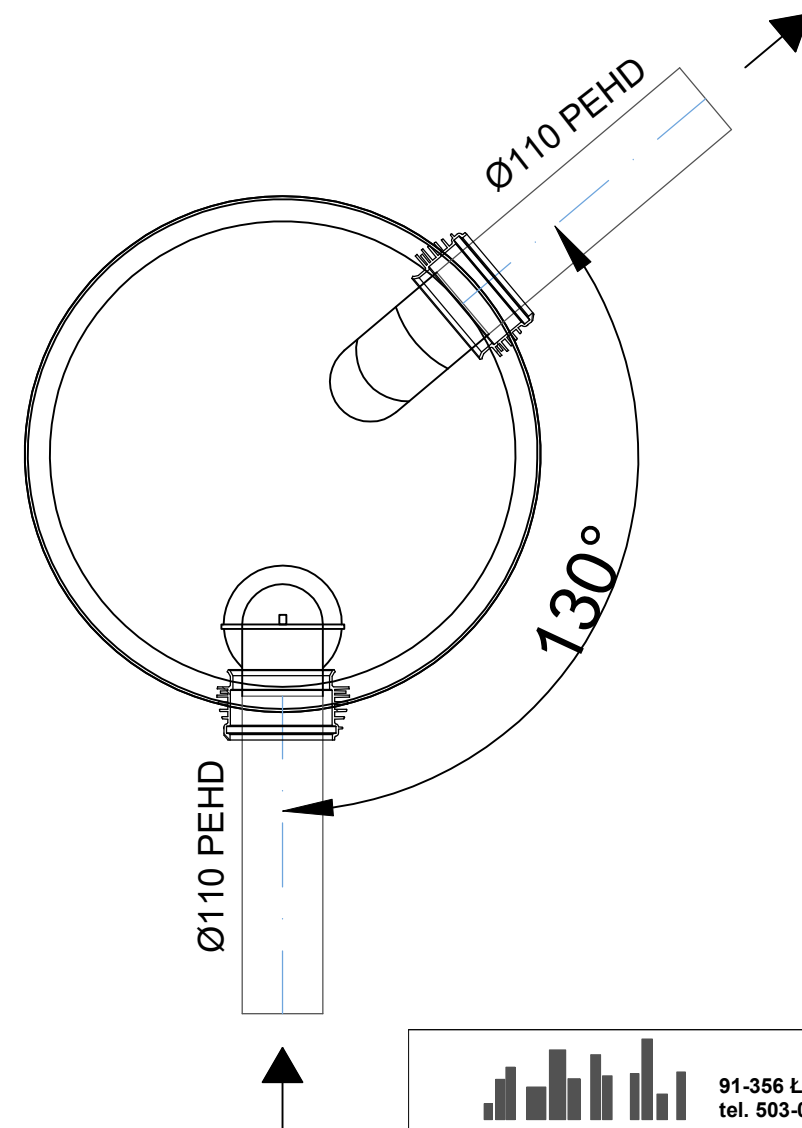


# Rysunek osadnika DN1000

wavin

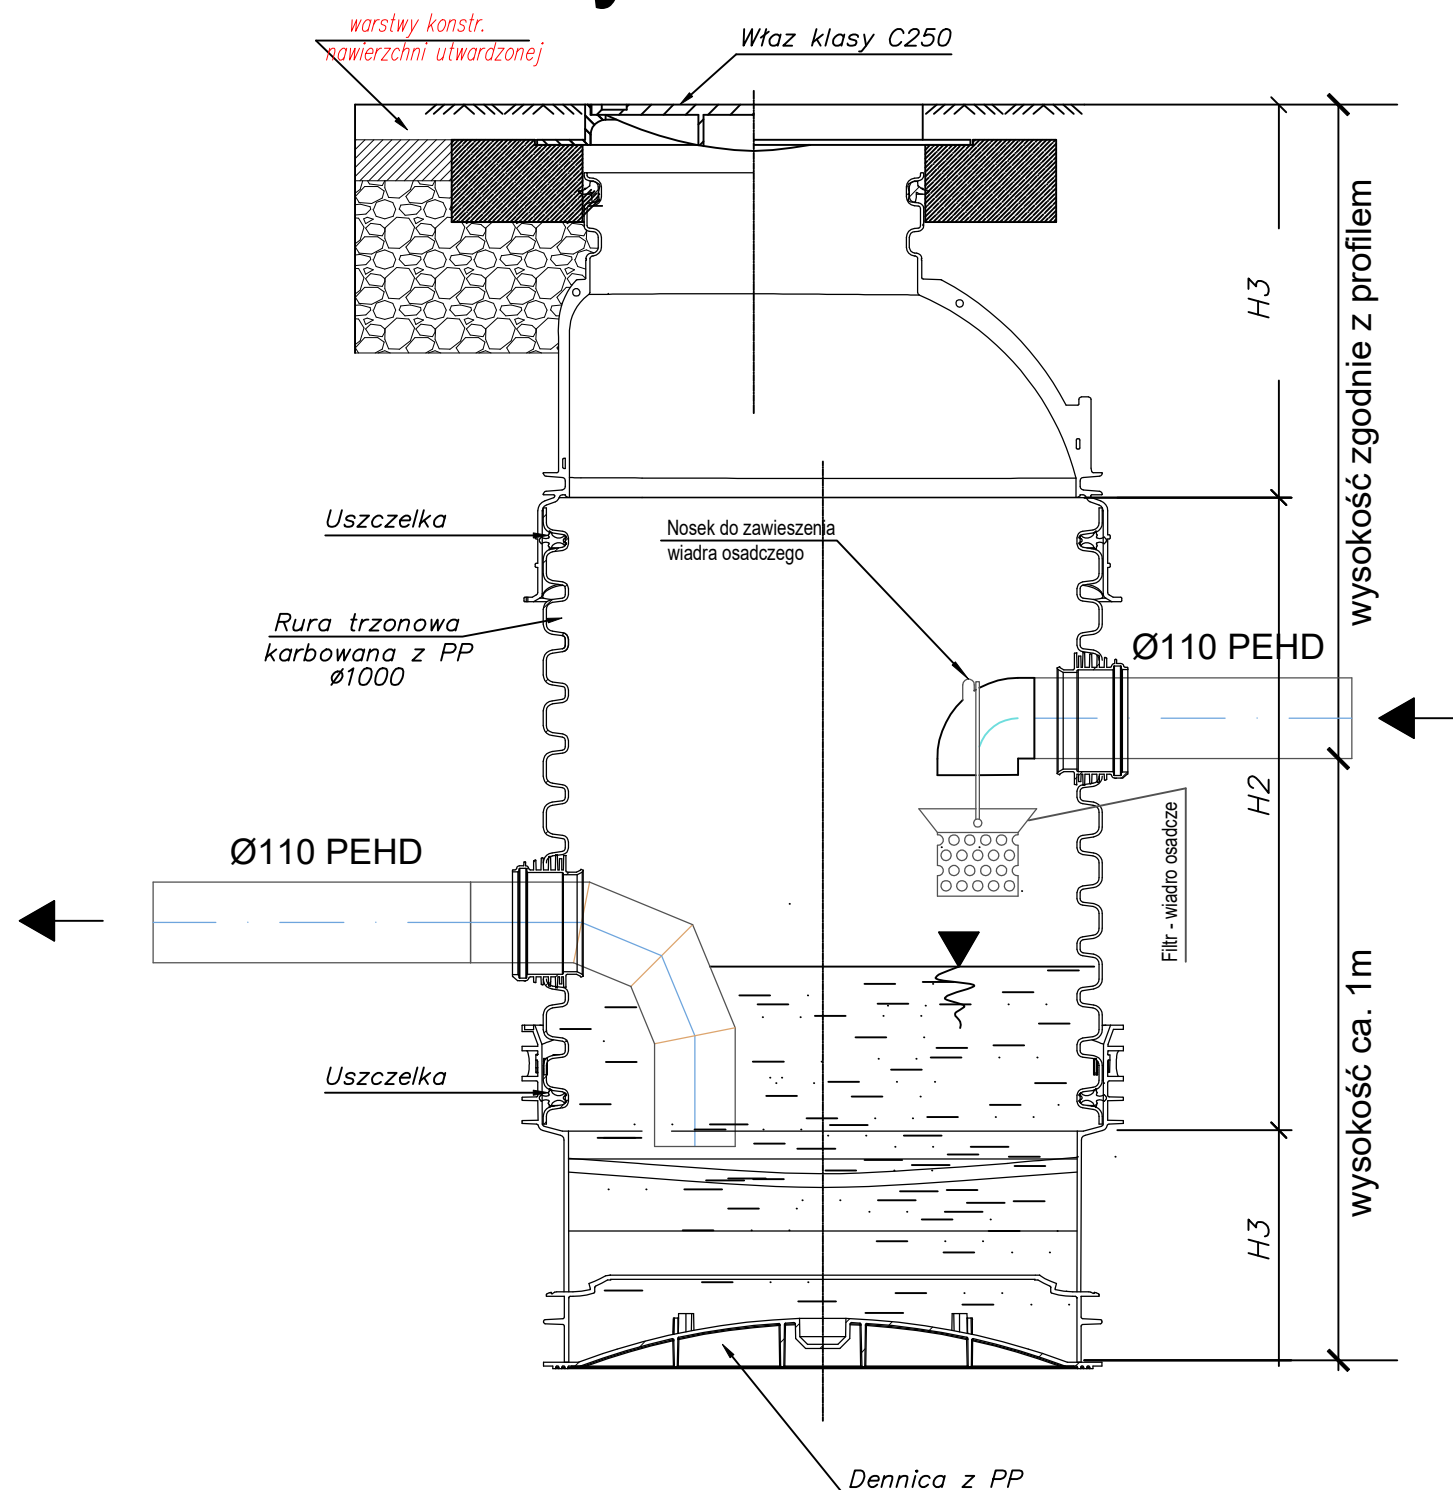

 <div>91-356 Łódź ul. Konieczynowa 19 tel. 503-091-137 fax. 42 658-57-13</div>		
<b>DKT PROJEKT</b> DOROTA WACHOWSKA - DYSZKIEWICZ		
<b>INWESTYCJA</b>		
Budowa placu rekreacyjno - wypoczynkowego w miejscowości Będków, teren pomiędzy ul. Krakowską i ul. Południową obręb Będków, działka nr ew. 359 oraz część działek 348 i 36		
<b>INWESTOR</b>		
Gmina Będków ul. Parkowa 3; 97-319 Będków		
<b>FAZA</b>		
PROJEKT BUDOWLANO - WYKONAWCZY		
<b>SPECJALNOŚĆ</b>	<b>SKALA</b>	<b>DATA</b>
INSTALACJE SANITARNE	1:15	20.06.2021
<b>PROJEKTANT</b>	<b>NR UPR. PODPIS</b>	
mgr inż. BARTOSZ DYSZKIEWICZ	ŁOD/3809 /PBS/18	
<b>SPRAWDZAJĄCY</b>		
mgr inż. PIOTR KURPIENIK	83/00/WŁ	
<b>RYSUNEK</b>	<b>NR RYSUNKU</b>	
OSADNIK	IT.08	