Zestawienie materiałów:

1) Przyłącze i zewnętrzna instalacja wody PE100 Ø32
2) Wodomierz JS 2,5 MID R 160 dn20
3) Zawór grzybkowy 1"
4) Zawór grzybkowy z odwodnieniem 1"
5) Zawór odwadniający 1"
6) Filtr siatkowy 1"
7) Zawór antyskażeniowy typ BA 1" - zamiennie EA z zastosowaniem przerwy powietrznej w zbiorniku solanki
8) Studnia wodomierzowa dn1200
9) Studnia instalacyjna betonowa Ø1500
10) Zawór dwudrożny elektromagnetyczny dn20 wydajność 0-4m3/h
11) Zawór techniczny z szybkozłączem 3/4"
12) Zawór odwadniajacy 3/4"
13) Zawór dokładnej regulacji 1"
14) Zawór odcinający 1"
15) Konduktometr
16) Rury PE100 SDR17 Ø40x2.4
17) Zbiornik główny na solankę z tworzyw sztucznych - poj. czynna 10m3
18) Zbiornik rezerwowy z solanką z tworzyw sztucznych - poj. 5m3
19) Miernik maksymalnego poziomu solanki
20) Miernik normalnego poziomu solanki
21) Miernik minimalnego poziomu solanki
22) Pompa zatapialna (odporna na solankę) o wydajności do 10m3/h
23) Zawór upustowy
24) Pompa zatapialna lub mieszadło solanki
25) Automtyka tężni
26) Rury PE Ø110x6,6mm
27) Wpust dn100
28) Solanka robocza
29) Solanka rezerwowa
30) Koryto przelewowe
31) Koryto główne
32) Zawory przelewowe koryt
33) Tężnia solankowa
34) Osadnik
35) Filtr
36) Opcjonalna lampa UV-c

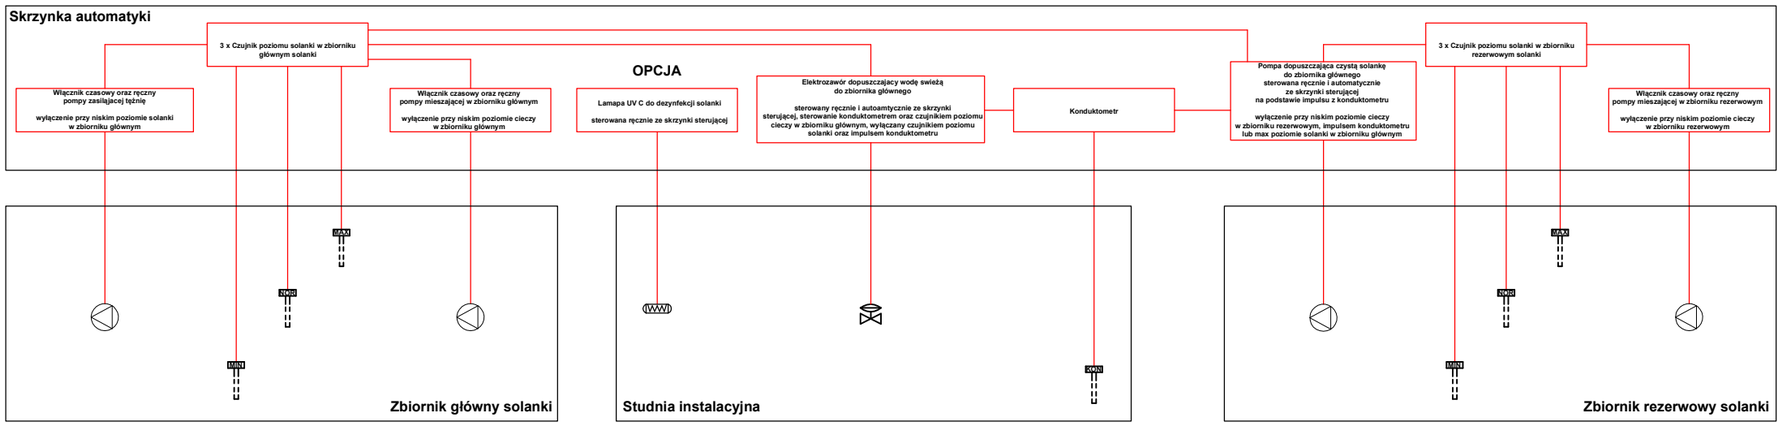

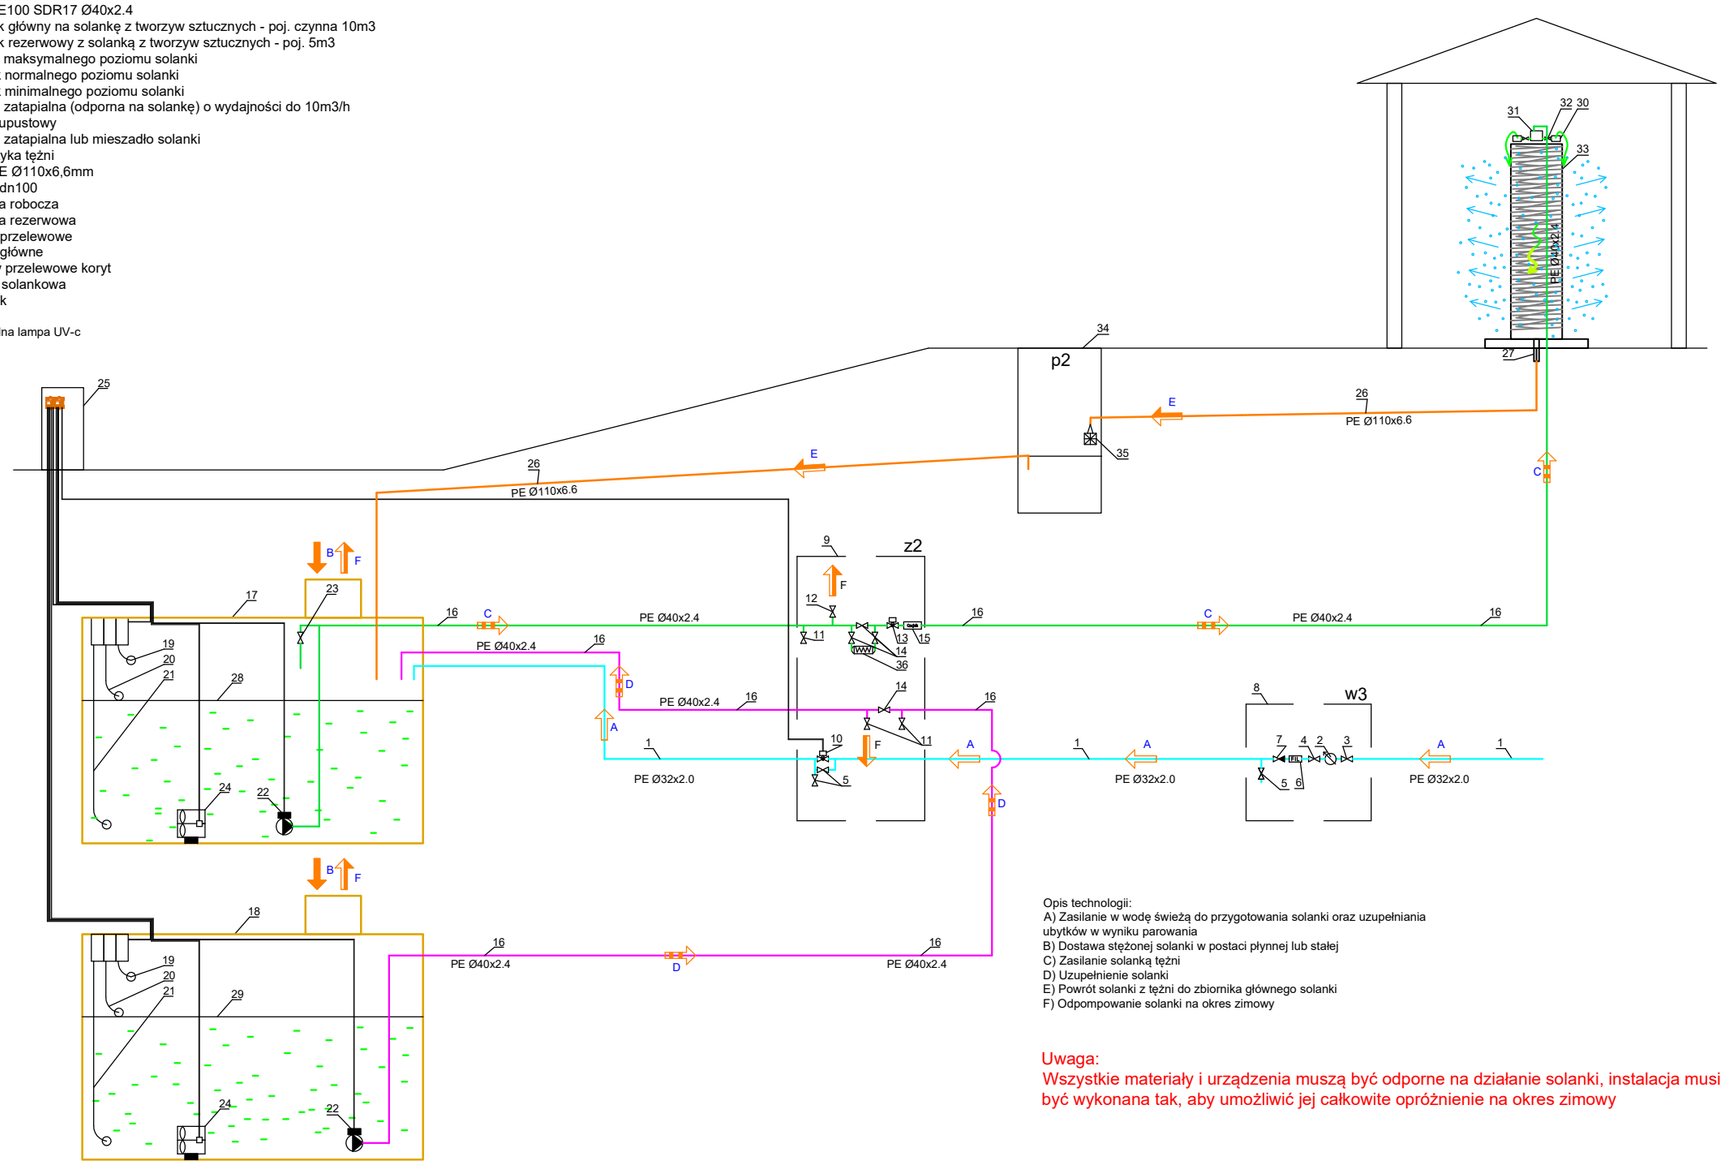

Opis technologii:
A) Zasilanie w wodę świeżą do przygotowania solanki oraz uzupełniania ubytków w wyniku parowania
B) Dostawa stężonej solanki w postaci płynnej lub stałej
C) Zasilanie solanką tężni
D) Uzupełnienie solanki
E) Powrót solanki z tężni do zbiornika głównego solanki
F) Odpompowanie solanki na okres zimowy

Uwaga:
Wszystkie materiały i urządzenia muszą być odporne na działanie solanki, instalacja musi być wykonana tak, aby umożliwić jej całkowite opróżnienie na okres zimowy

91-356 Łódź ul. Koniczynowa 19
tel. 503-091-137 fax. 42 658-57-13
DKT PROJEKT
DOROTA WACHOWSKA - DYSZKIEWICZ

INWESTYCJA

Budowa placu rekreacyjno - wypoczynkowego w miejscowości Będków, teren pomiędzy ul. Krakowską i ul. Południową obręb Będków, działka nr ew. 359 oraz część działek 348 i 36

INWESTOR

Gmina Będków
ul. Parkowa 3; 97-319 Będków

FAZA

PROJEKT BUDOWLANO - WYKONAWCZY

SPECJALNOŚĆ	SKALA	DATA
INSTALACJE SANITARNE	- - - -	20.06.2021
PROJEKTANT	**NR UPR.**	**PODPIS**
mgr inż. BARTOSZ DYSZKIEWICZ	LOD/3809 /PBS/18	
SPRAWDZAJĄCY		
mgr inż. PIOTR KURPIENIK	83/00/WŁ	

RYSUNEK	NR RYSUNKU
SCHEMAT TĘŻNI	**IT.09**