



GMINA BĘDKÓW

PLAN OGÓLNY

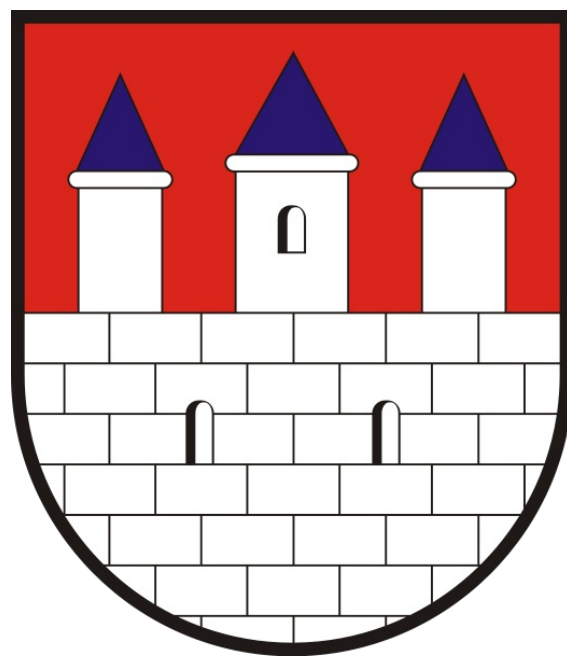

WYZNACZENIE LUK W ZABUDOWIE I W OBSZARACH UZUPEŁNIENIA ZABUDOWY

- LEGENDA**
- GRANICA GMINY
 - OBREB EWIDENCYJNY
 - GRANICE EWIDENCYJNE DZIAŁEK
 - ISTNIEJĄCE TERENY ZAINWESTOWANE
 - LUKI W ZABUDOWIE W RAMACH OBOWIĄZUJĄCEGO MIEJSCOWEGO PLANU ZAGOSPODARWOANIA PRZESTRZENNEGO
 - LUKI W OBSZARACH UZUPEŁNIENIA ZABUDOWY
 - OBSZAR UZUPEŁNIENIA ZABUDOWY

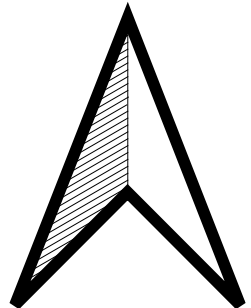

SKALA 1:10 000

0 750 1 500 m