



RZUT PRZYZIEMIĄ - INWENTARYZACJA

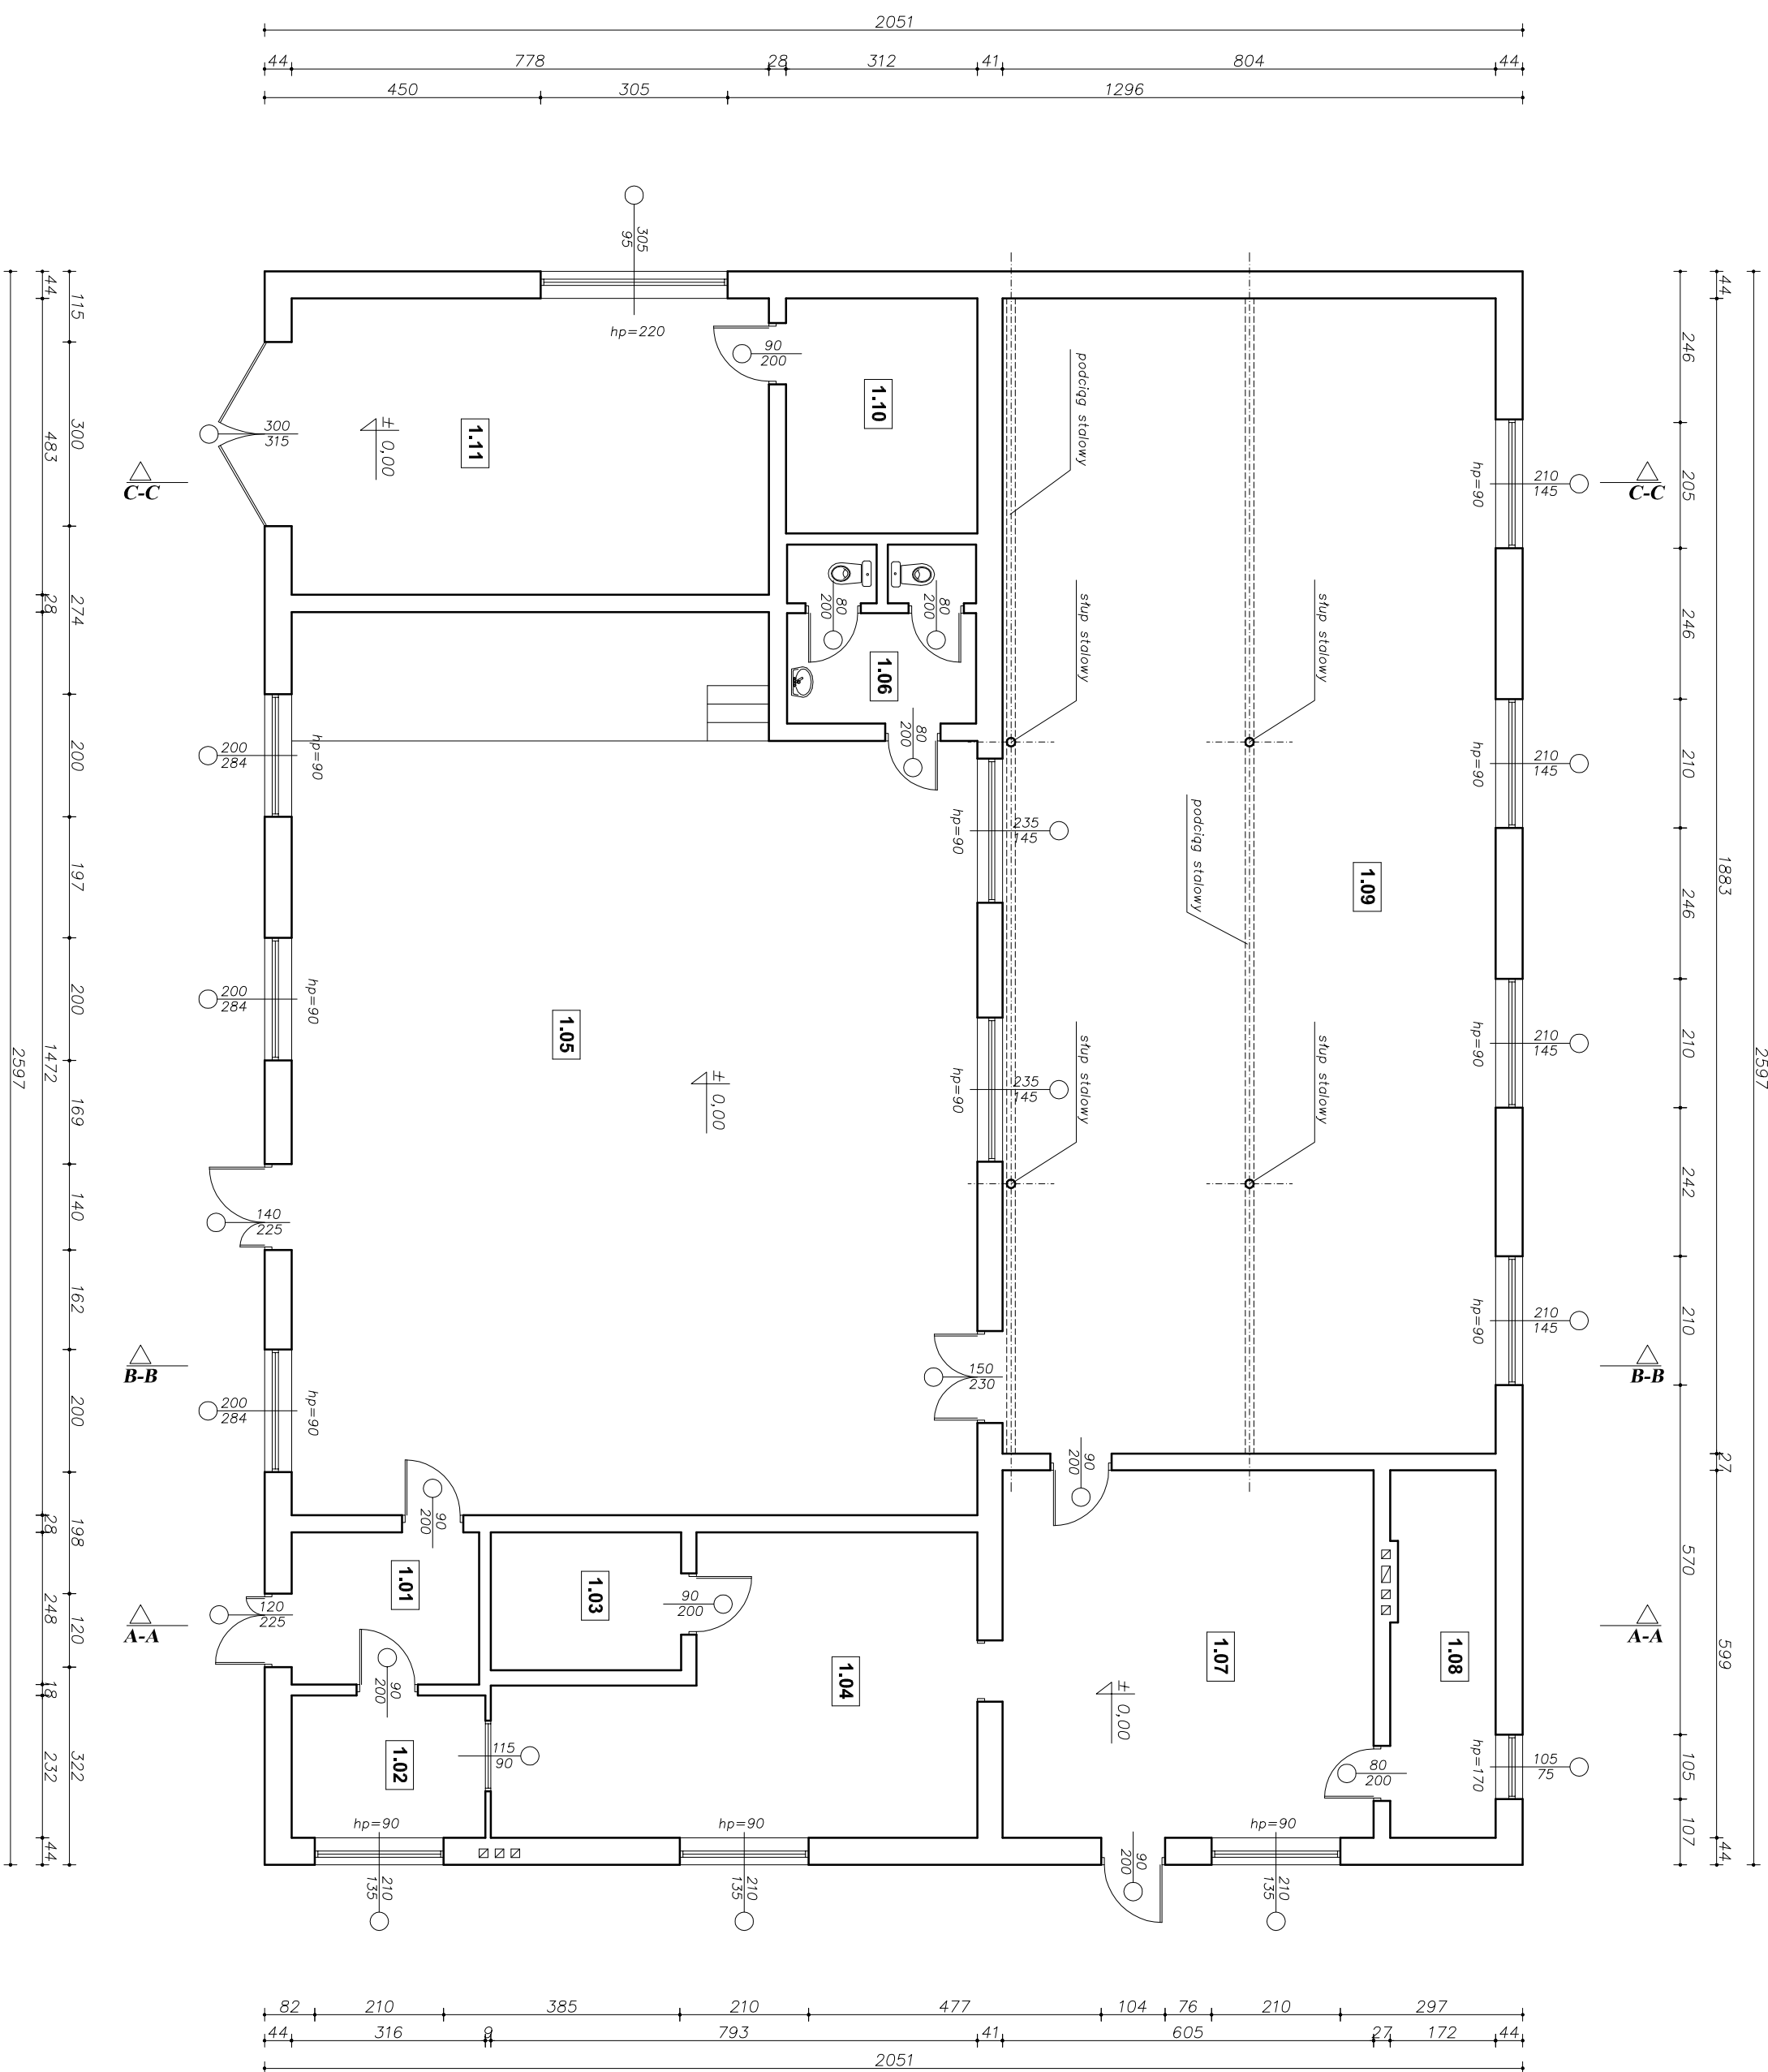

1.01	WINTROLAP	7,59	PLYN GRES
1.02	SZATNA	1,32	PLYN GRES
1.03	CHŁODNIA	6,98	PLYN GRES
1.04	ZIMWALWA	31,12	PLYN GRES
1.05	SALA TANCZNA	157,43	POCZTA DREWNA
1.06	SANITARIAT	8,32	PLYN CERAMICZNE
1.07	KUCHNIA	36,24	PLYN GRES
1.08	MAGAZYN	10,13	PLYN GRES
1.09	SALA KONFERENCJALNA	151,39	PLYN GRES
1.10	MAGAZYN SPRZĘTU	11,95	POCZTA DREWNA
1.11	GARAZ	37,59	POCZTA DREWNA

	
FIRMA BUDOWLANA I HANDLOWA	
mgr inż. Barbara MALEC	
mgiełobudb@opoczta.onet.pl	
tel. kom. 602 22 90 70	
91 - 020 ŁÓDŹ ul. Inowrocławska 5 m. 61	
TEMAT :	
ROZBUDOWA DACHU ŚWIETLICY WIEJSKIEJ W KALINOWIE	
LOKALIZACJA:	KALINÓW , gm. BĘDKÓW , działka nr ew. gr. 289
PROJEKTANT:	mgr inż. Barbara MALEC upr. nr Łw - 9/71
ASISTENT:	Justyna KOWALCZYK
Tytuł rys.:	RZUT PRZYZIEMIA - INWENTARYZACJA
DATA:	SIERPIEŃ 2011 R.
SKALA:	1:100
NR. RYS.:	IN-01