


RZUT POZIOMU +3,50
- INWENTARYZACJA

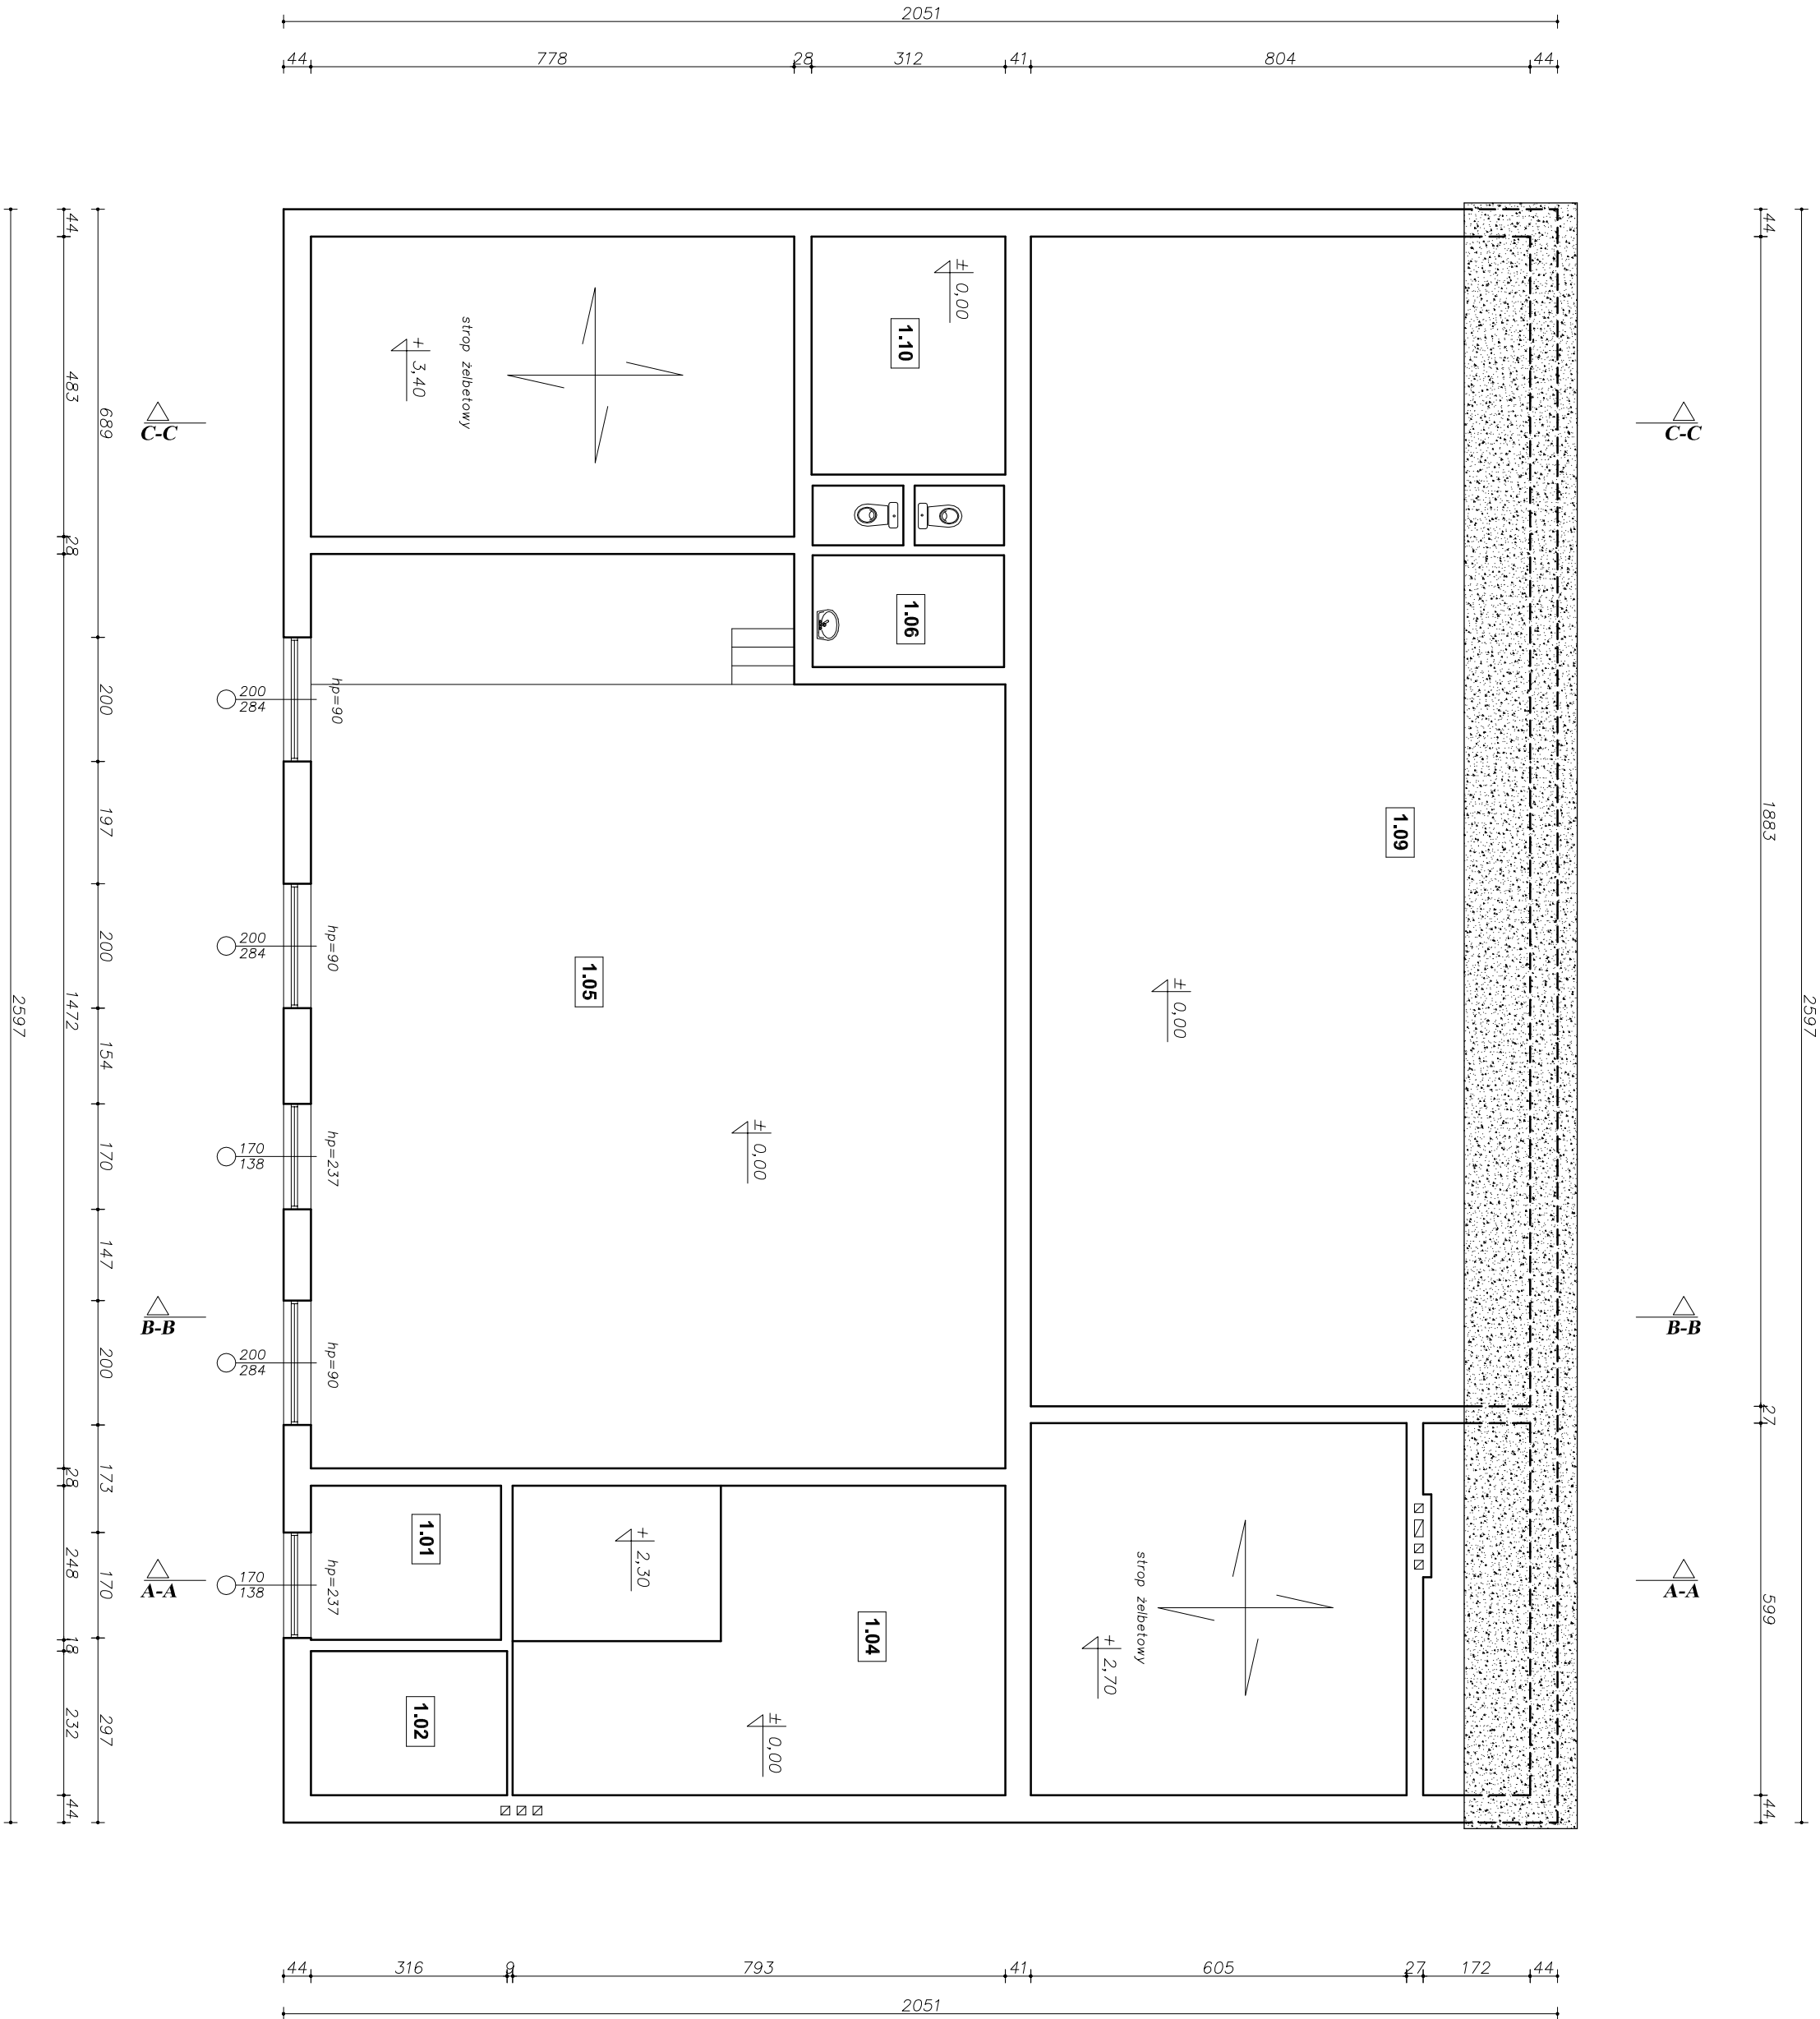

FIRMA BUDOWLANA I HANDLOWA mgr inż. Barbara MAŁEC mgr inż. Barbara MAŁEC			
miejscowosc@poczta.onet.pl 91 - 020 ŁÓDŹ ul. Inowrocławska 5 m. 61 tel. kom. 602 22 90 70			
TEMAT : ROZBUDOWA DACHU ŚWIE TLICZY WIEJSKIEJ W KALINOWIE			
LOKALIZACJA: KALINÓW , gm. BĘDKÓW , działka nr ew. gr. 289			
PROJEKTANT: mgr inż. Barbara MAŁEC upr. nr ł.w - 9/71			
ASYSTENT: Justyna KOWALCZYK			
TYTUŁ RYS.: RZUT POZIOMU + 3,50 - INWENTARYZACJA			
DATA: SIERPIEŃ 2011 R.	SKALA: 1:100	NR. RYS.:	IN-02