


Papa (3 warstwy)
deskowanie 25 mm
pos górny więzora 2x140x25 mm
pos dolny więzora 2x140x25 mm
ruszt drewniany 50x50 mm
sufit podwieszony z płyt pilśniowych

Papa (3 warstwy)
deskowanie 25 mm
krokwie 70x140 mm
pusta
strop żelbetonowy

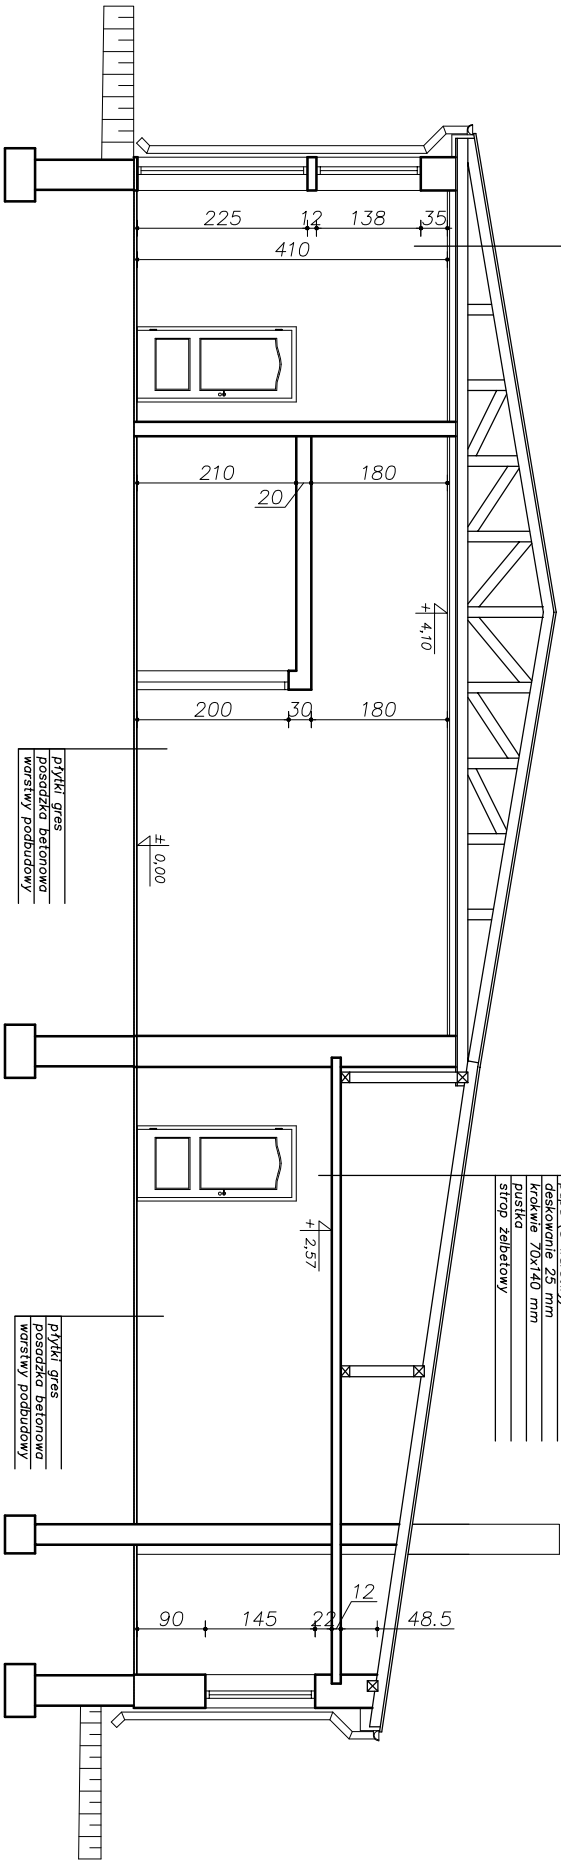

płytki gres
posadzka betonowa
warstwy podbudowy

płytki gres
posadzka betonowa
warstwy podbudowy

PRZEMIANOWA A-A - INWENTARYZACJA

BM

FIRMA BUDOWLANA I HANDLOWA
mgr inż. Barbara MALEC
mlecb@barbara@poczta.onet.pl 91 - 020 ŁÓDŹ ul. Inowrocławska 5 m. 61
tel. kom. 602 22 90 70

TEMAT :

ROZBUDOWA DACHU
ŚWIE TLICZY WIEJSKIEJ W KALINOWIE

LOKALIZACJA: KALINÓW , gm. BĘDKÓW , działka nr ew. gr. 289

PROJEKTANT: mgr inż. Barbara MALEC

upr. nr łw - 9/71

ASYSTENT: Justyna KOWALCZYK

TYTUL RYS.: PRZEMIANOWA A-A - INWENTARYZACJA

DATA: SIERPIEŃ 2011 R.

SKALA: 1:100

NR.
RYS.:

IN-04