


RZUT DACHU  
- PROJEKT

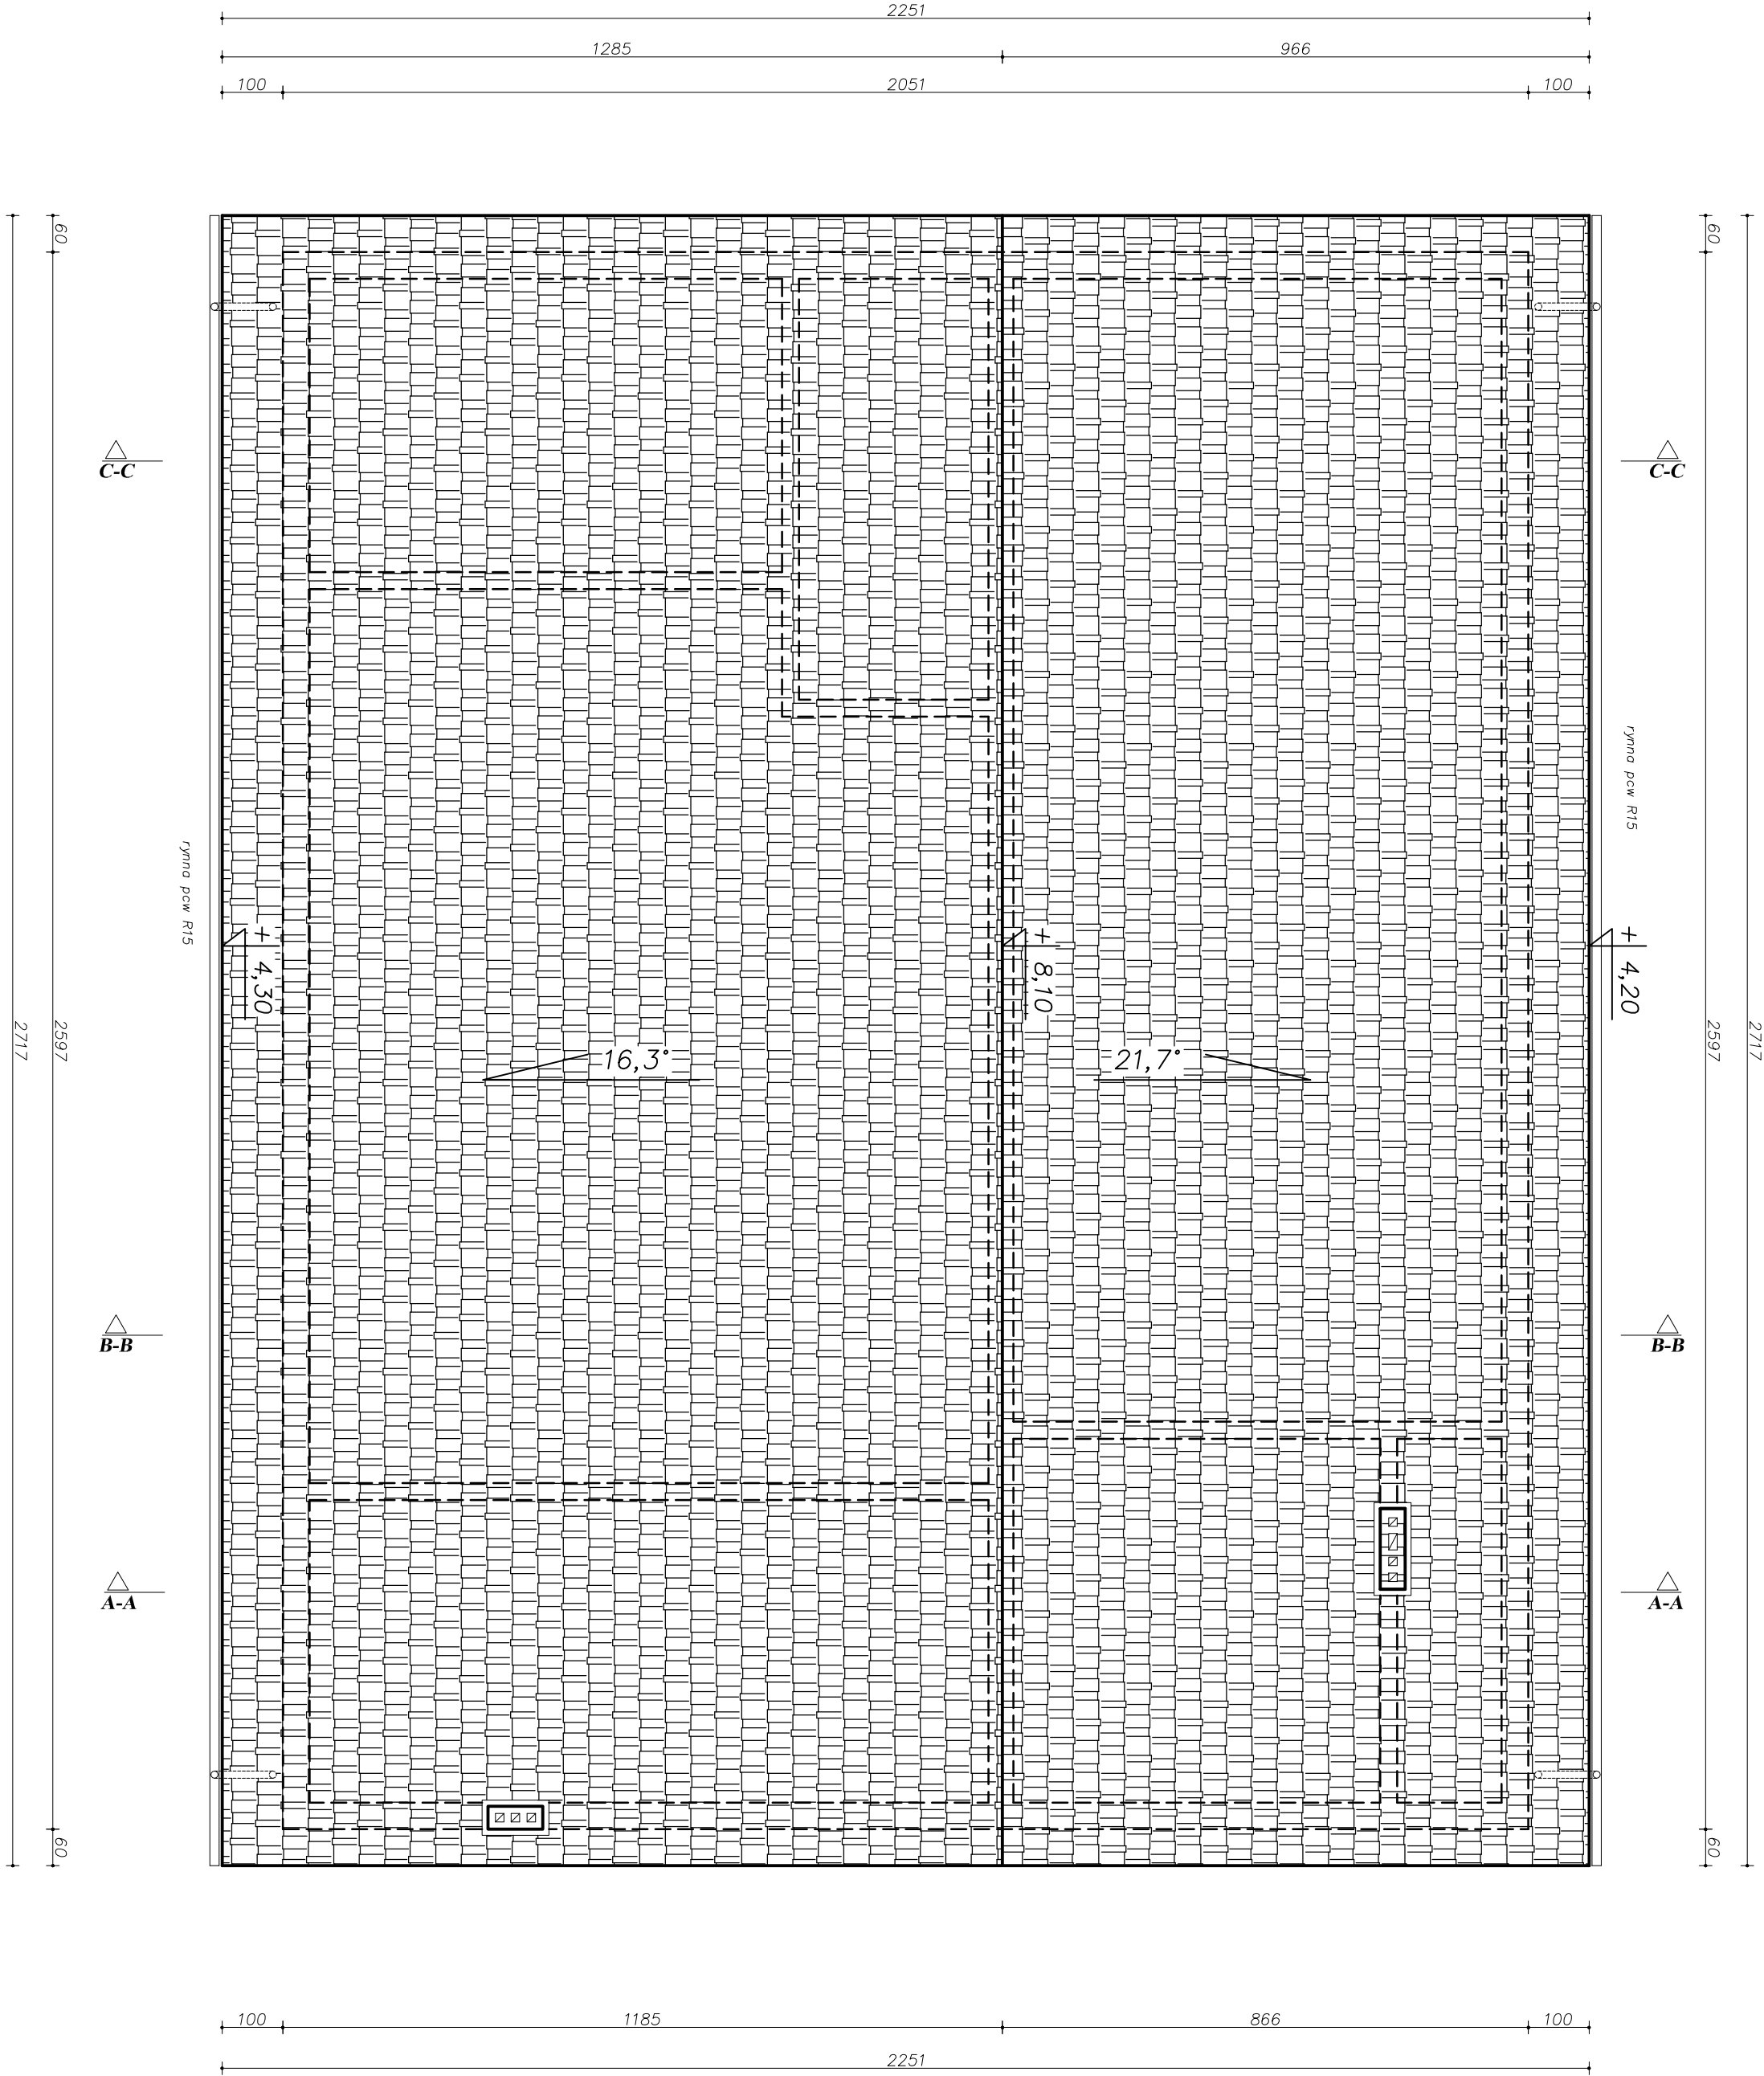

<div><div><div>BM</div><div>miedziobara@poczta.onet.pl tel. kom. 602 22 90 70</div></div><div><div>FIRMA BUDOWLANA I HANDLOWA</div><div>mgr inż. Barbara MALEC</div><div>91 - 020 ŁÓDŹ    ul. Inowrocławska 5 m. 61</div></div></div>			
TEMAT : ROZBUDOWA DACHU ŚWIEŁŁYCY WIEJSKIEJ W KALINOWIE			
LOKALIZACJA:		KALINÓW , gm. BĘDKÓW , działka nr ew. gr. 289	
PROJEKTANT:		mgr inż. Barbara MALEC upr. nr Łw - 9/71	
SPRAWDZAJĄCY:		mgr inż. Włodzisław BŁĘCZYK GP.IV.734288/91 NB.IV.7342/7998	
ASYSTENT:		Justyna KOWALCZYK	
TYTUŁ RYS.:		RZUT DACHU - PROJEKT	
DATA:	SIERPIEŃ 2011 R.	SKALA:	1:100
NR. RYS.:		A-03	