

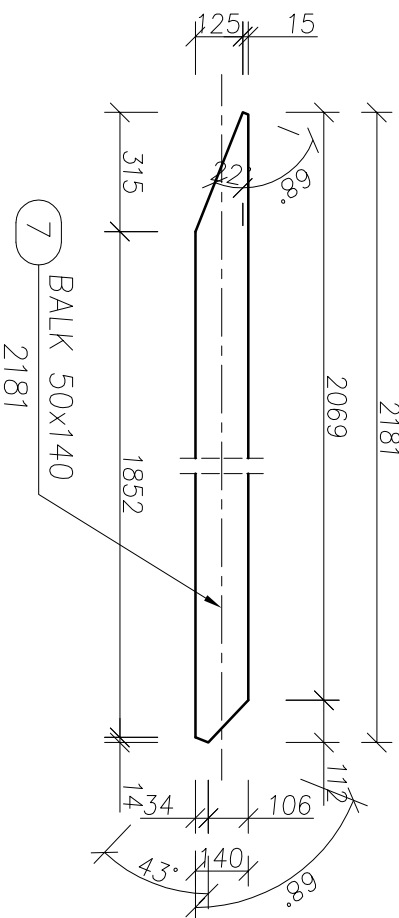
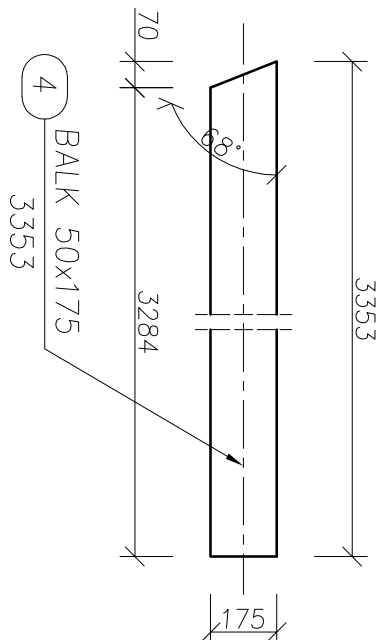
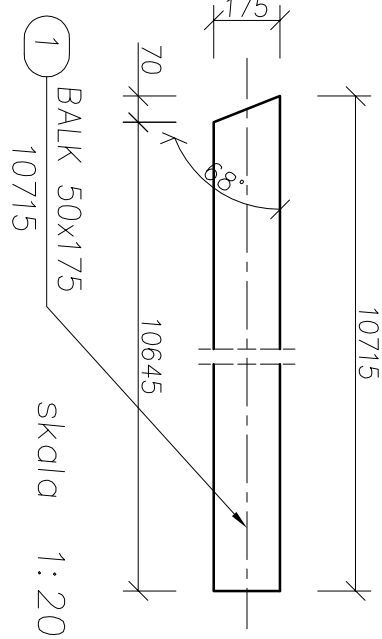
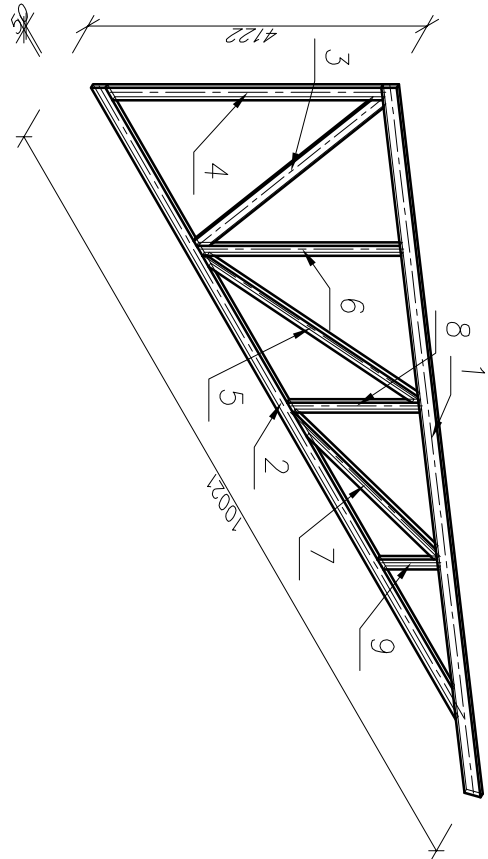
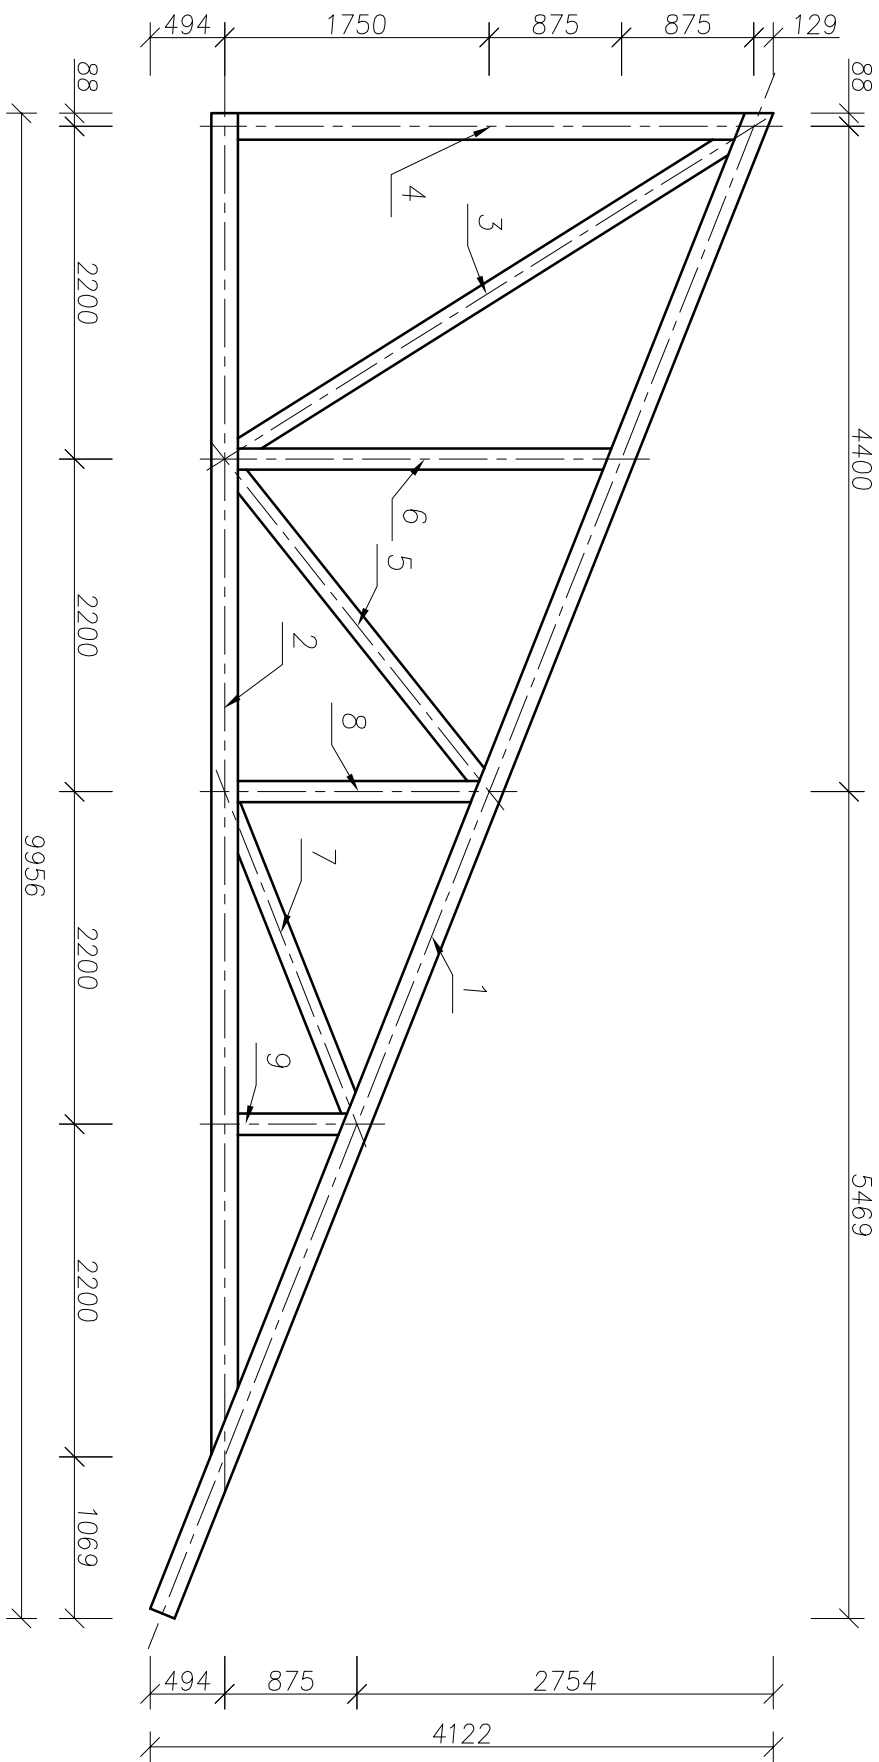
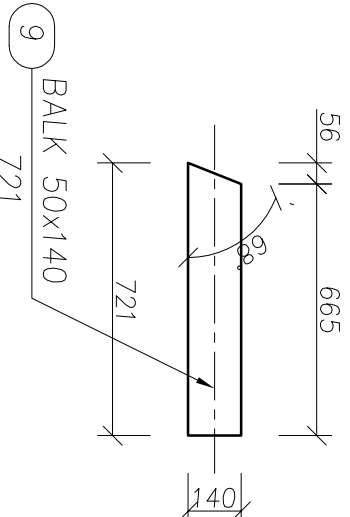
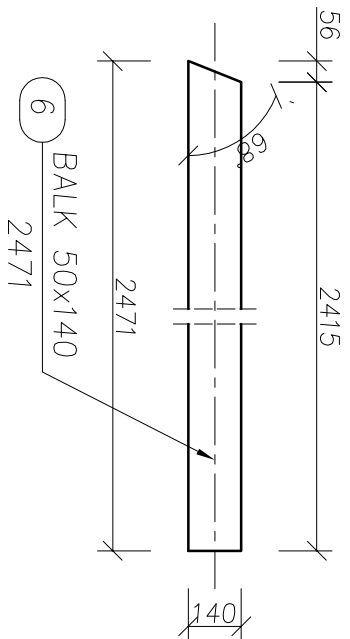
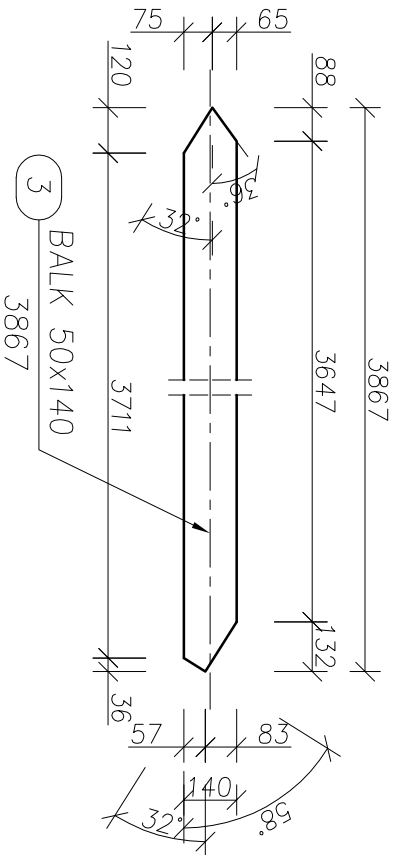
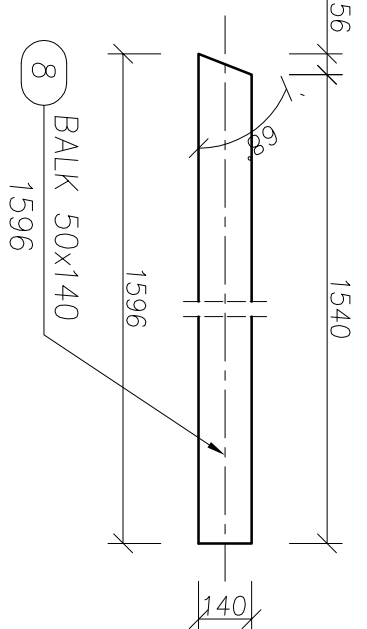


WIĄZAR W2
skala 1:50

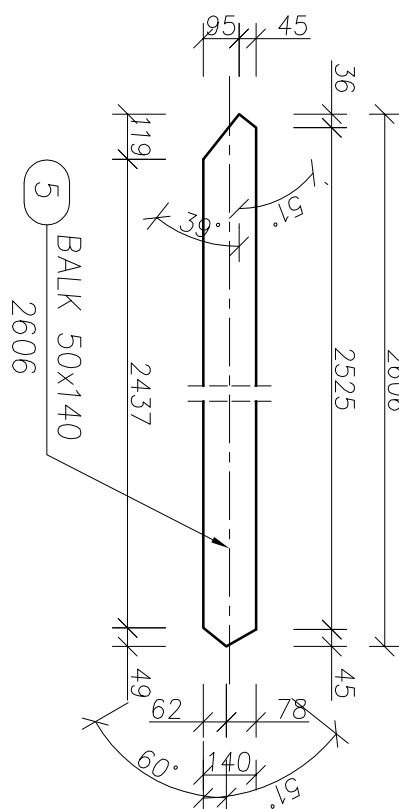

Pozycja	Przekrój	Materiał	Ilość	Długość (mm)
1	BALK 50x175	C30	1	10715
2	BALK 50x175	C30	1	8871
3	BALK 50x140	C30	1	3867
4	BALK 50x175	C30	1	3353
5	BALK 50x140	C30	1	2606
6	BALK 50x140	C30	1	2471
7	BALK 50x140	C30	1	2181
8	BALK 50x140	C30	1	1596
9	BALK 50x140	C30	1	721

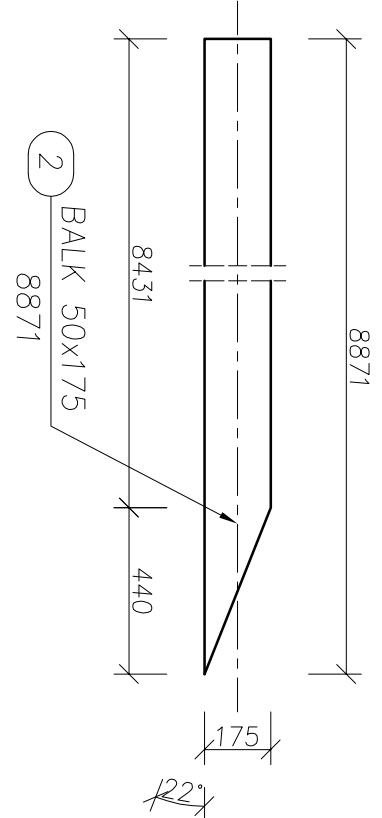

<div><div><div><div>BM</div><div>małgorzata.orel.pl</div><div>tel. kom. 602 22 90 70</div></div><div><div>FIRMA BUDOWLANA I HANDLOWA</div><div>mgr inż. Barbara MALEC</div><div>ul. Inowrocławska 5 m. 61</div></div></div></div>	
TEMAT : ROZBUDOWA DACHU ŚWIETLICY WIEJSKIEJ W KALINOWIE	
LOKALIZACJA:	KALINÓW, gm. BĘDKÓW, działka nr ew. gr. 289
PROJEKTANT:	mgr inż. Barbara MALEC
	upr. nr ł.w- 9/71
SPRAWDZAJĄCY:	mgr inż. Wojciech BINIŹYK
	GP. IV. 7342/86/91 NB. IV. 7342/79/98
ASYSTENT:	Justyna KOŹWAŁCZYK
TYTUŁ RYS.: WIĄZAR DACHOWY W2 SZT. 21 - PROJEKT	
DATA:	SIERPIEŃ 2011 R.
	SKALA:
	1:50, 1:20
	NR. RYS.: A-13