
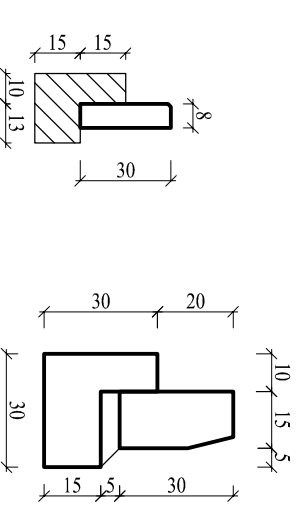


PRZEKROJ NORMALNO-KONSTRUKCYJNY
Przebudowa drogi powiatowej nr 4324E

na odcinku Wykno - Rudnik

szczegóły skala 1:20

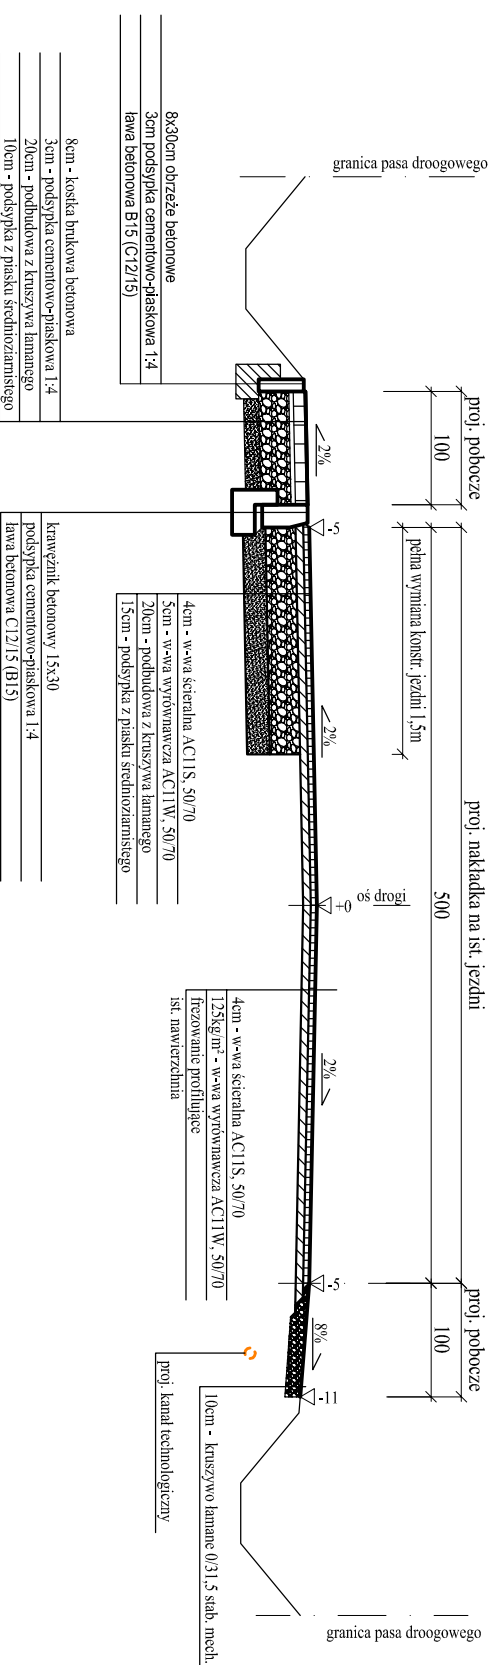

Jednostka projektowa:		Inwestor:	
PROJEKTY DROGOWE Paweł Łaskiewicz Babó, ul. Szkolna 5, 97-810 Młoszeczka tel. 530-908-345 e-mail: drogprojekt@onet.pl		Gmina Będków Ul. Parkowa 3 97-319 Będków	
Nazwa inwestycji: Przebudowa drogi powiatowej nr 4324E na długości 387 mb			
Tytuł rysunku: Przekroje normalno - konstrukcyjne		Stadium: PBW	
Projektował: mgr inż. Paweł Łaskiewicz SWK/0048/POOD/13		Data: 12.2020	
Opracował: mgr inż. Justyna Łaskiewicz		Skala: 1:50	
		Nr rysunku: 3	
		Nr strony:	