




SZCZEGÓŁ ZIAZDU Z KOSTKI PRZEZ RÓW

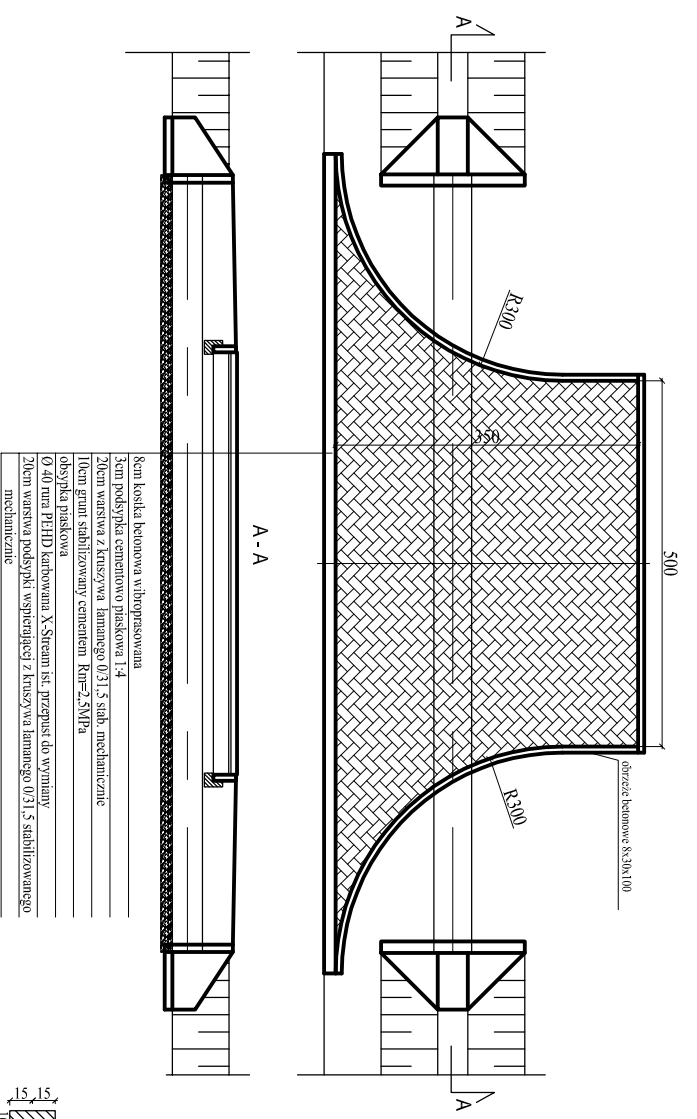

- 8cm kostka betonowa wibroprasowana
- 3cm podsypka cementowo piaskowa 1:4
- 20cm warstwa z kruszywa lamarnego 0/31,5 sabb. mechanicznie
- 10cm gruntu stabilizowany cementem $R_{cm}=2,5MPa$
- obsypka piaskowa
- Ø 40 rura PEHD karbowana X-Stream st. przepust do wymiany mechanicznie
- 20cm warstwa podsypki wspierającej z kruszywa lamarnego 0/31,5 stabilizowanego mechanicznie

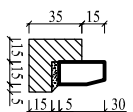


SZCZEGÓŁ ZIAZDU Z KRUSZYWA

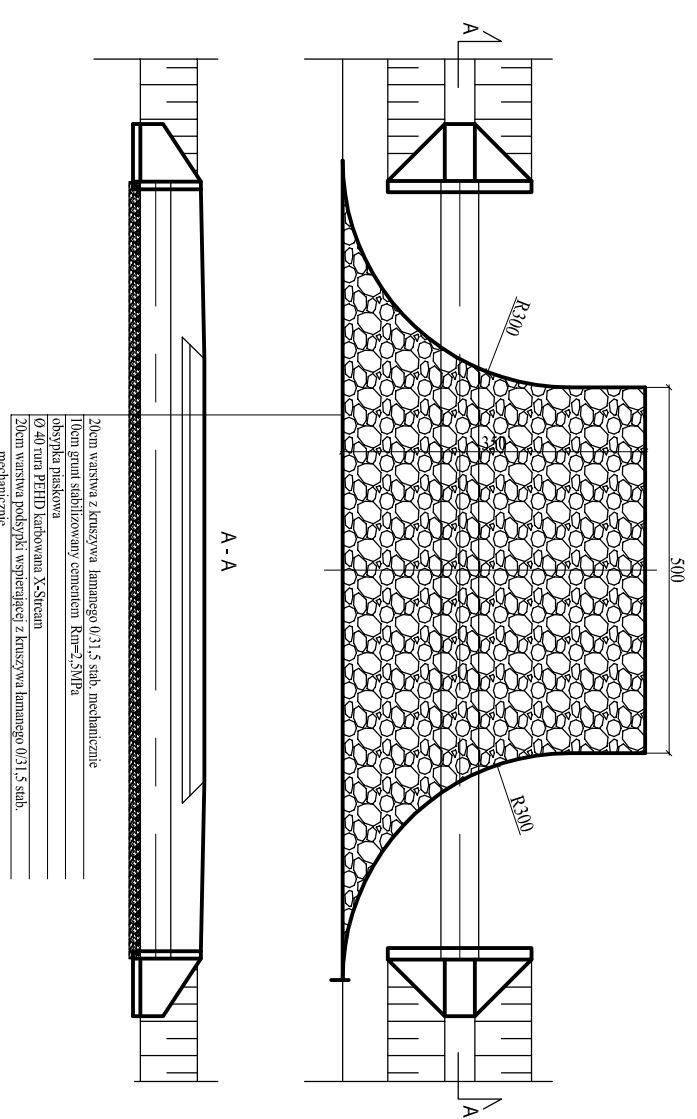

- 20cm warstwa z kruszywa lamarnego 0/31,5 sabb. mechanicznie
- 10cm gruntu stabilizowany cementem $R_{cm}=2,5MPa$
- obsypka piaskowa
- Ø 40 rura PEHD karbowana X-Stream
- 20cm warstwa podsypki wspierającej z kruszywa lamarnego 0/31,5 sabb. mechanicznie

SZCZEGÓŁ ZIAZDU Z KOSTKI PRZEZ POBOCZE Z KRUSZYWA

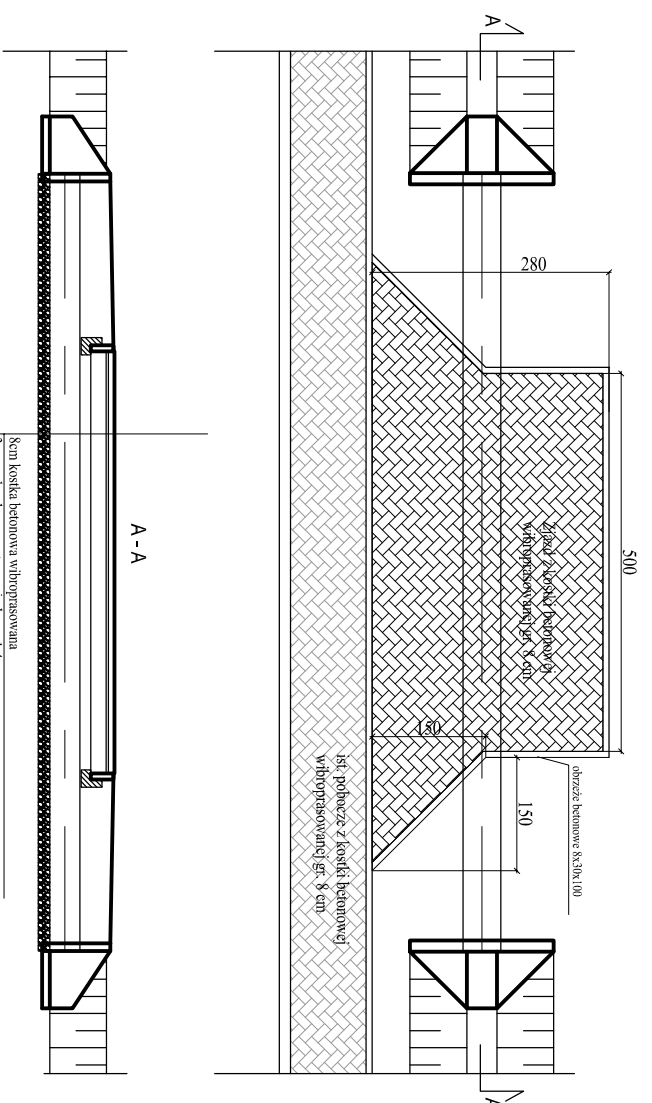

- 8cm kostka betonowa wibroprasowana
- 3cm podsypka cementowo piaskowa 1:4
- 20cm warstwa z kruszywa lamarnego 0/31,5 sabb. mechanicznie
- 10cm gruntu stabilizowany cementem $R_{cm}=2,5MPa$
- obsypka piaskowa
- Ø 40 rura PEHD karbowana X-Stream st. przepust do wymiany mechanicznie
- 20cm warstwa podsypki wspierającej z kruszywa lamarnego 0/31,5 stabilizowanego mechanicznie

Jednostka projektowa:		Inwestor:	
PROJEKTY DROGOWE Paweł Łaskiewicz Babły, ul. Szkolna 5, 97-810 Mszczonowica tel. 530-908-345 e-mail: drogprojekty@onet.pl		Gmina Będków Ul. Parkowa 3 97-319 Będków	
Nazwa inwestycji: Przebudowa drogi powiatowej nr 4324E na długości 387 mb			
Tytuł rysunku: Szczegóły zjazdów		Stadium: PBW	
Projektował: mgr inż. Paweł Łaskiewicz SWK/0048/POOD/13		Data: 12.2020	
Opracował: mgr inż. Justyna Łaskiewicz		Skala: 1:100	
		Nr rysunku: 4	
		Nr strony:	