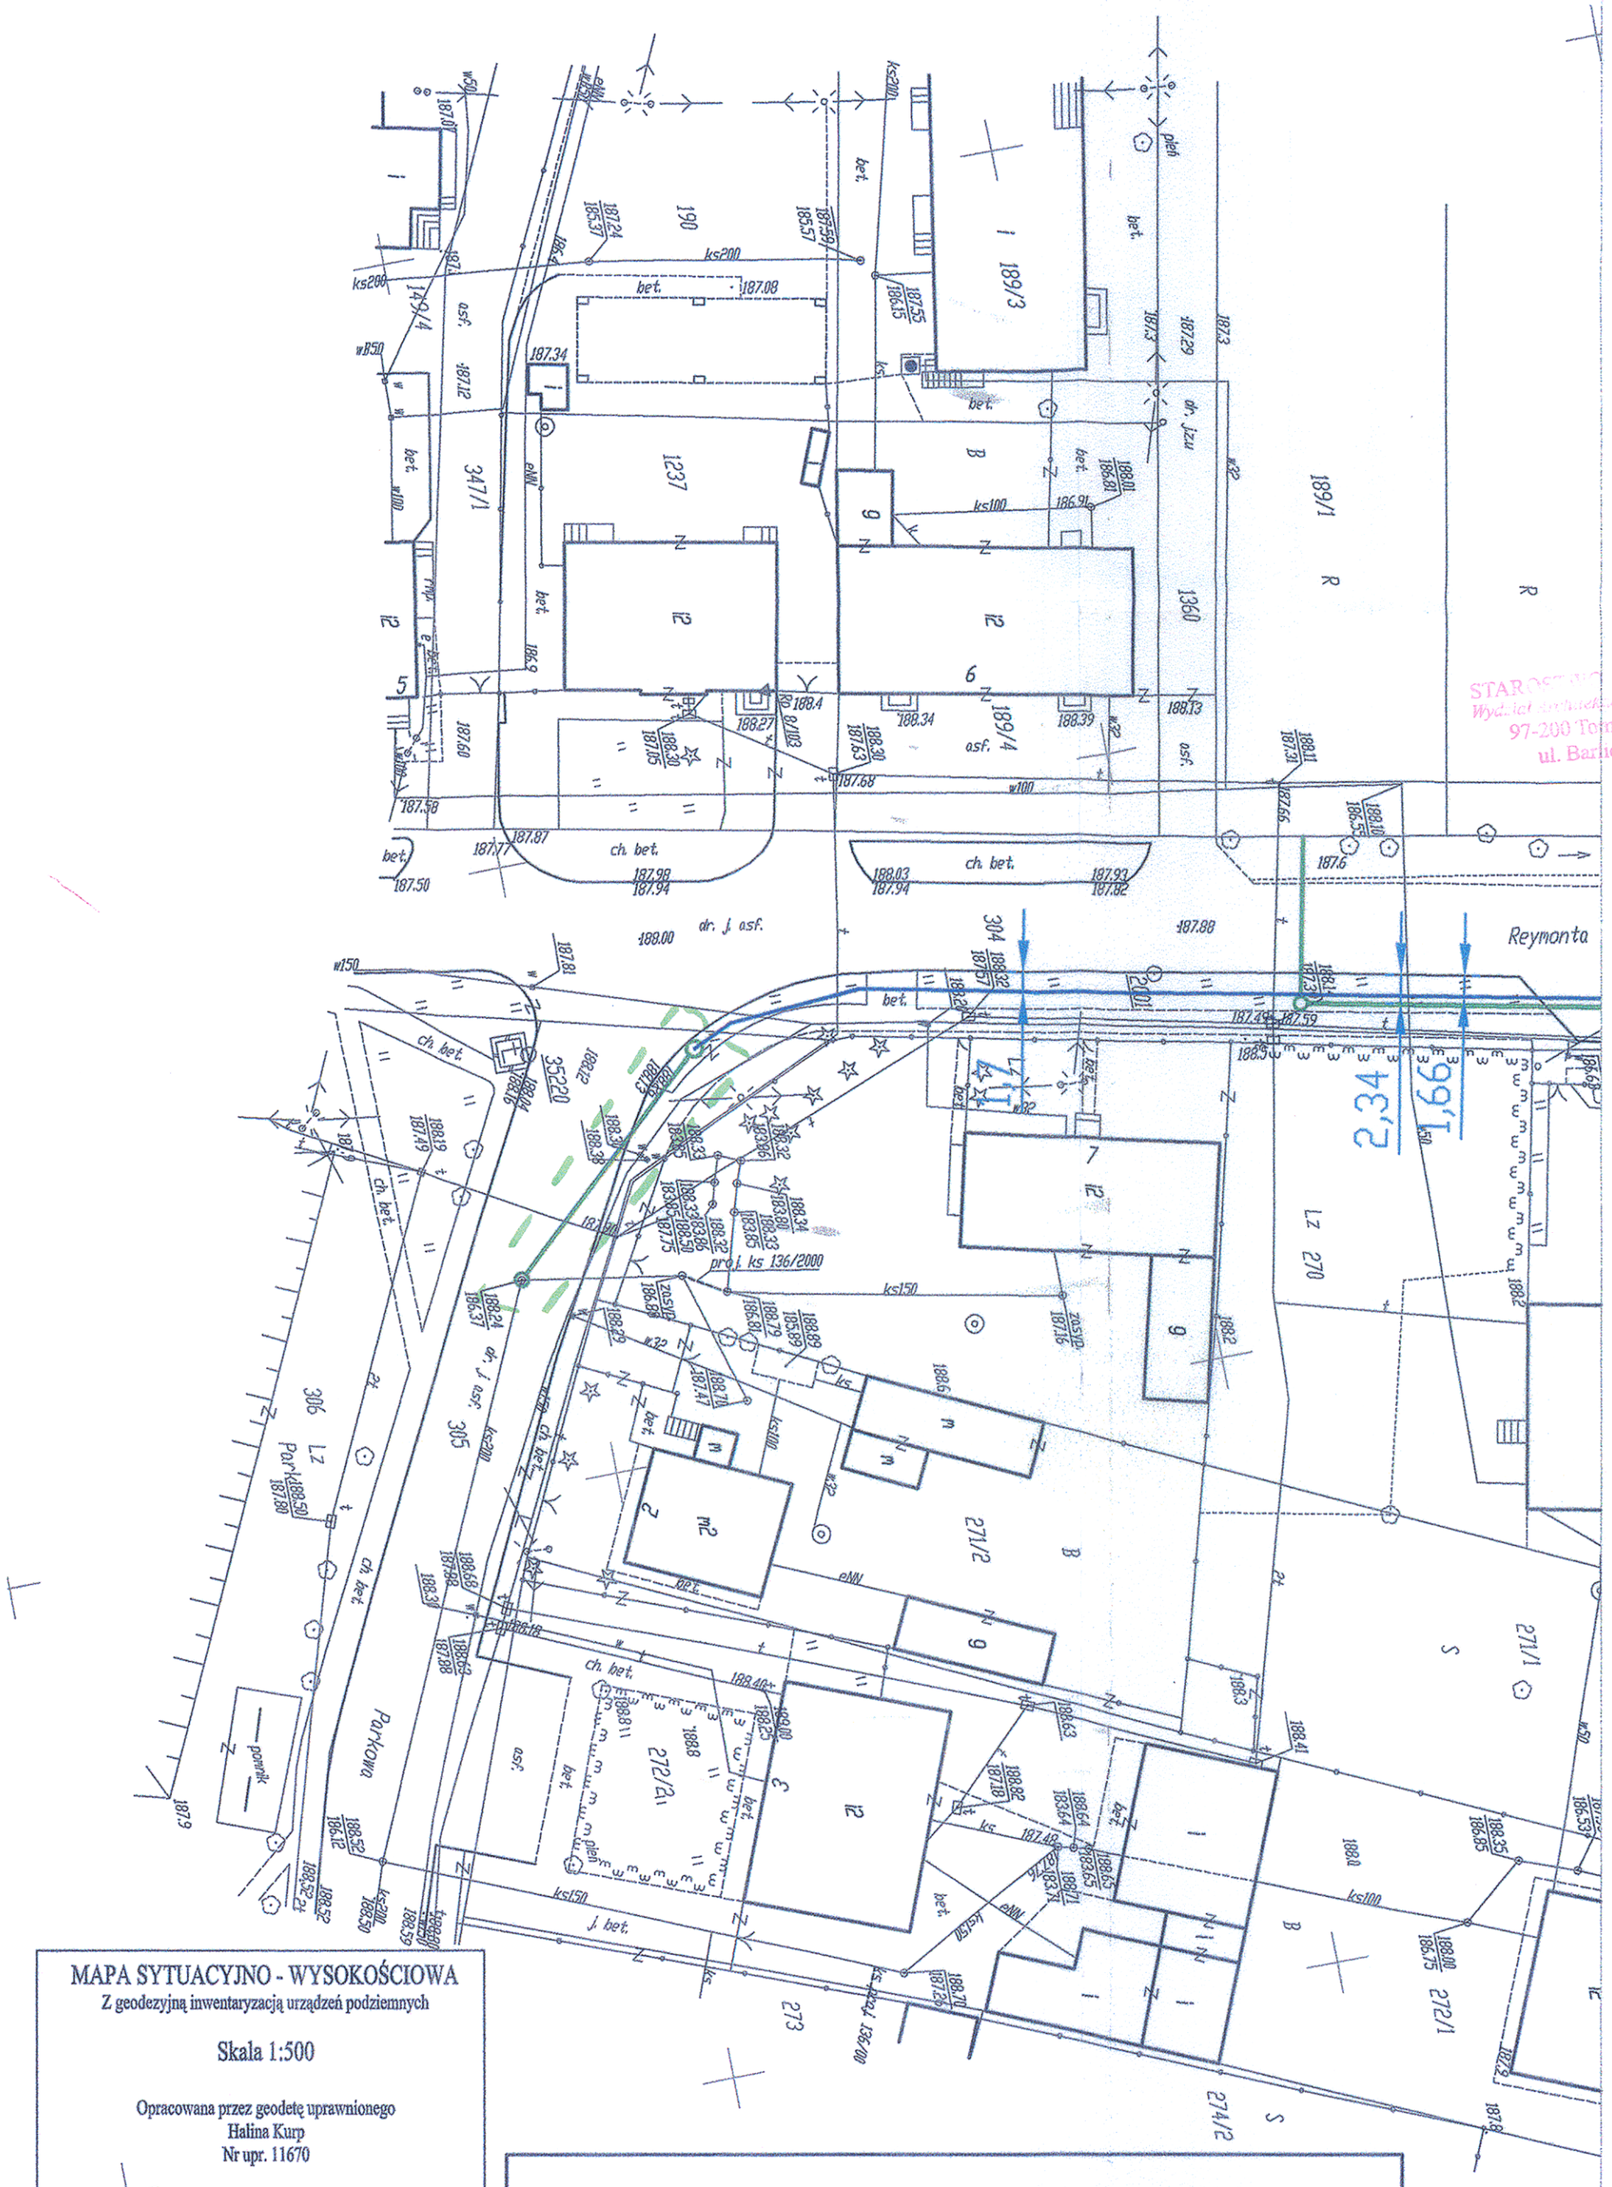

MAPA SYTUACYJNO - WYSOKOŚCIOWA

Z geodezyjną inwentaryzacją urządzeń podziemnych

Skala 1:500

Opracowana przez geodetę uprawnionego
Halina Kurp
Nr upr. 11670

Usługi geodezyjne i kartograficzne
Koluszki

Zarejestrowana w Starostwie Powiatowym w Tomaszowie Maz.
Powiatowy Ośrodek Dokumentacji Geodezyjnej i Kartograficznej
pod nr 1305-297/2007 w dniu 10.08.2007 r.

PROJEKTOWANA SIEĆ KANALIZACJI SANITARNEJ GRAWITACYJNEJ

STAROSTWO POWIATOWE
Wydział Architektury i Budownictwa
97-200 Tomaszów Maz.
ul. Barlickiego 23

URZĄD GMINY BĘDKÓW
97-319 Będków
ul. Parkowa 3
tel./fax (044) 725-70-15

Załącznik do decyzji nr. 4230.1.2011
z dn. 13.06.2011 r.

mgr inż. Lesław Kołodziejczyk

Za zgodność z oryginałem
Grzegorz Jaśki
upr. GP. IV. 7342 (286) 94
podpis