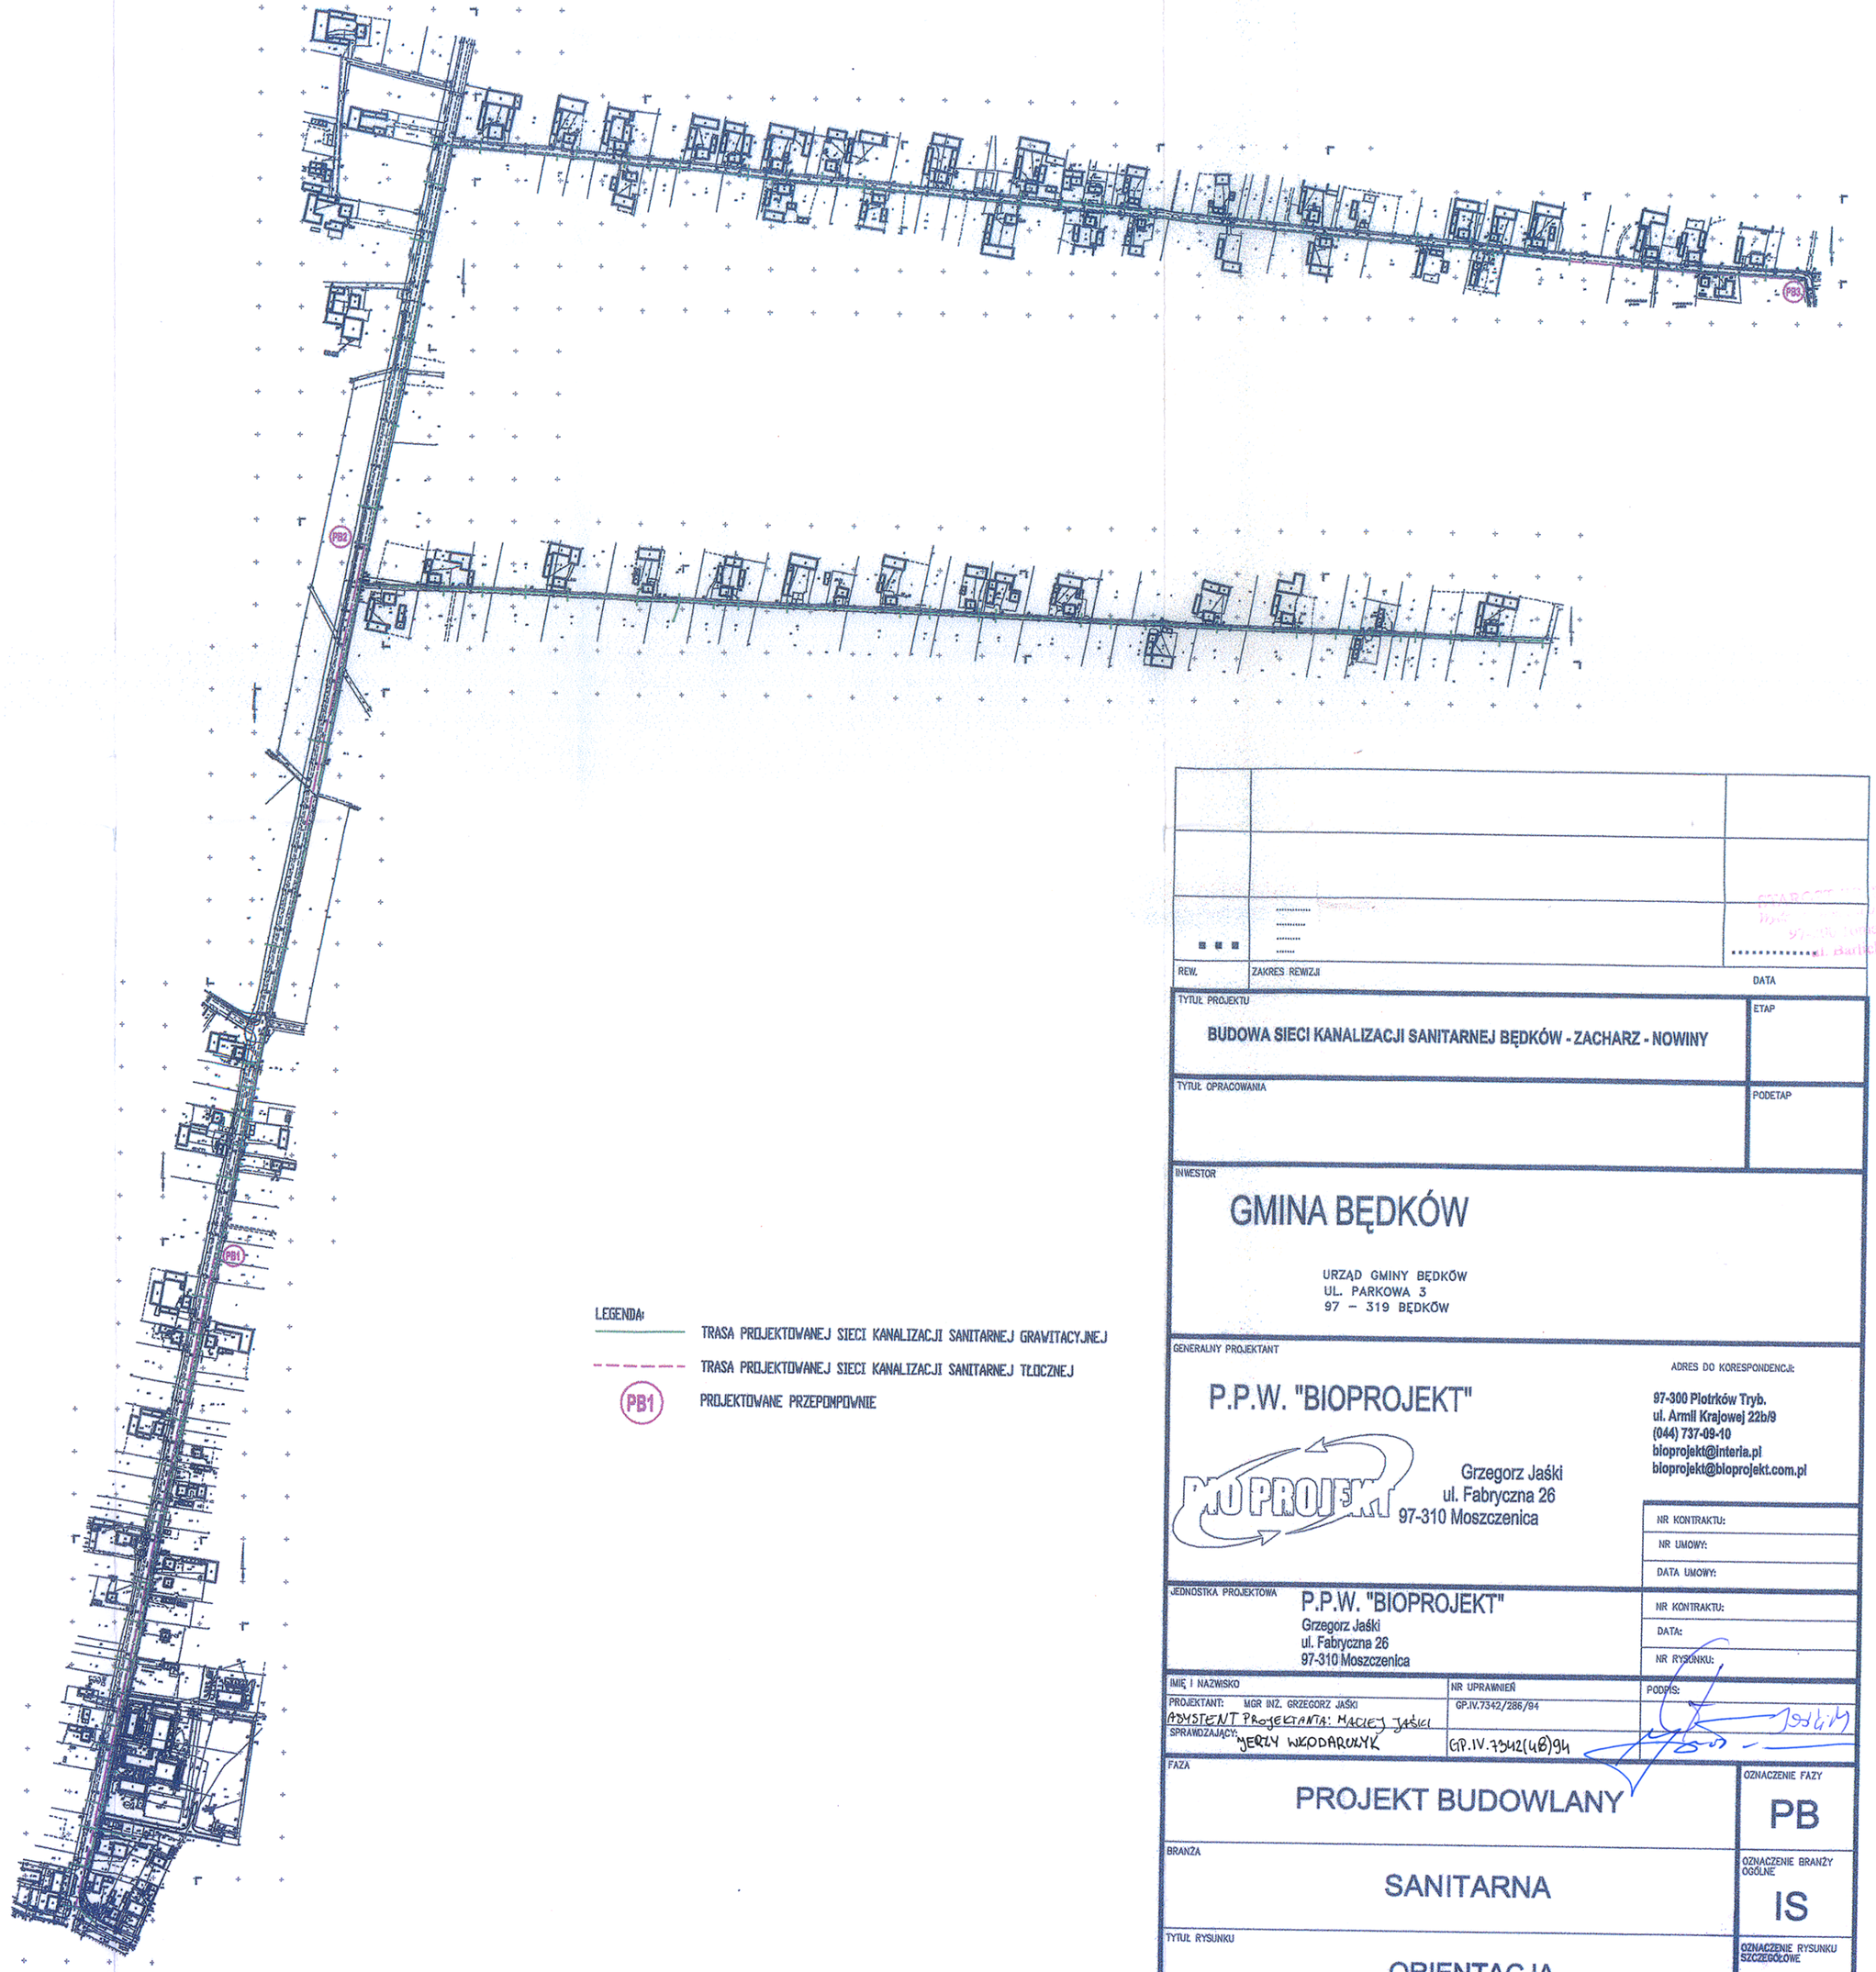

LEGENDA:

- TRASA PROJEKTOWANEJ SIECI KANALIZACJI SANITARNEJ GRAWITACYJNEJ
- TRASA PROJEKTOWANEJ SIECI KANALIZACJI SANITARNEJ TŁOCZNEJ
- PB1 PROJEKTOWANE PRZEPOMPOWNIE

REW.	ZAKRES REWIZJI	DATA

Urząd Gminy w Będkowie Wydz. Inwestycji Bud-twa Maz. ul. Harcerskiego 23

TYTUŁ PROJEKTU: BUDOWA SIECI KANALIZACJI SANITARNEJ BĘDKÓW - ZACHARZ - NOWINY

ETAP:

TYTUŁ OPRACOWANIA:

PODETAP:

INWESTOR

GMINA BĘDKÓW

URZĄD GMINY BĘDKÓW
UL. PARKOWA 3
97 – 319 BĘDKÓW

GENERALNY PROJEKTANT

P.P.W. "BIOPROJEKT"

Grzegorz Jaśki
ul. Fabryczna 26
97-310 Moszczenica

ADRES DO KORESPONDENCJI:

97-300 Piotrków Tryb.
ul. Armii Krajowej 22b/9
(044) 737-09-10
bioprojekt@interia.pl
bioprojekt@bioprojekt.com.pl

NR KONTRAKTU:
NR UMOWY:
DATA UMOWY:

JEDNOSTKA PROJEKTOWA: P.P.W. "BIOPROJEKT"
Grzegorz Jaśki
ul. Fabryczna 26
97-310 Moszczenica

NR KONTRAKTU:
DATA:
NR RYSUNKU:

IMIĘ I NAZWISKO	NR UPRAWNIEŃ	PODPIS:
PROJEKTANT: MGR INŻ. GRZEGORZ JAŚKI	GP.IV.7342/286/94	
ASYSTENT PROJEKTANTA: MACIEJ JAŚKI		
SPRAWDZAJĄCY: JERZY WIKODARUYK	GP.IV.7342(48)94	

FAZA: PROJEKT BUDOWLANY

OZNACZENIE FAZY: PB

BRANŻA: SANITARNA

OZNACZENIE BRANŻY OGÓLNE: IS

TYTUŁ RYSUNKU: ORIENTACJA

OZNACZENIE RYSUNKU SZCZEGÓŁOWE:

SKALA: 1:5000

DATA: 2011.04

NR RYSUNKU: PB-IS-01

REWIZJA: 00