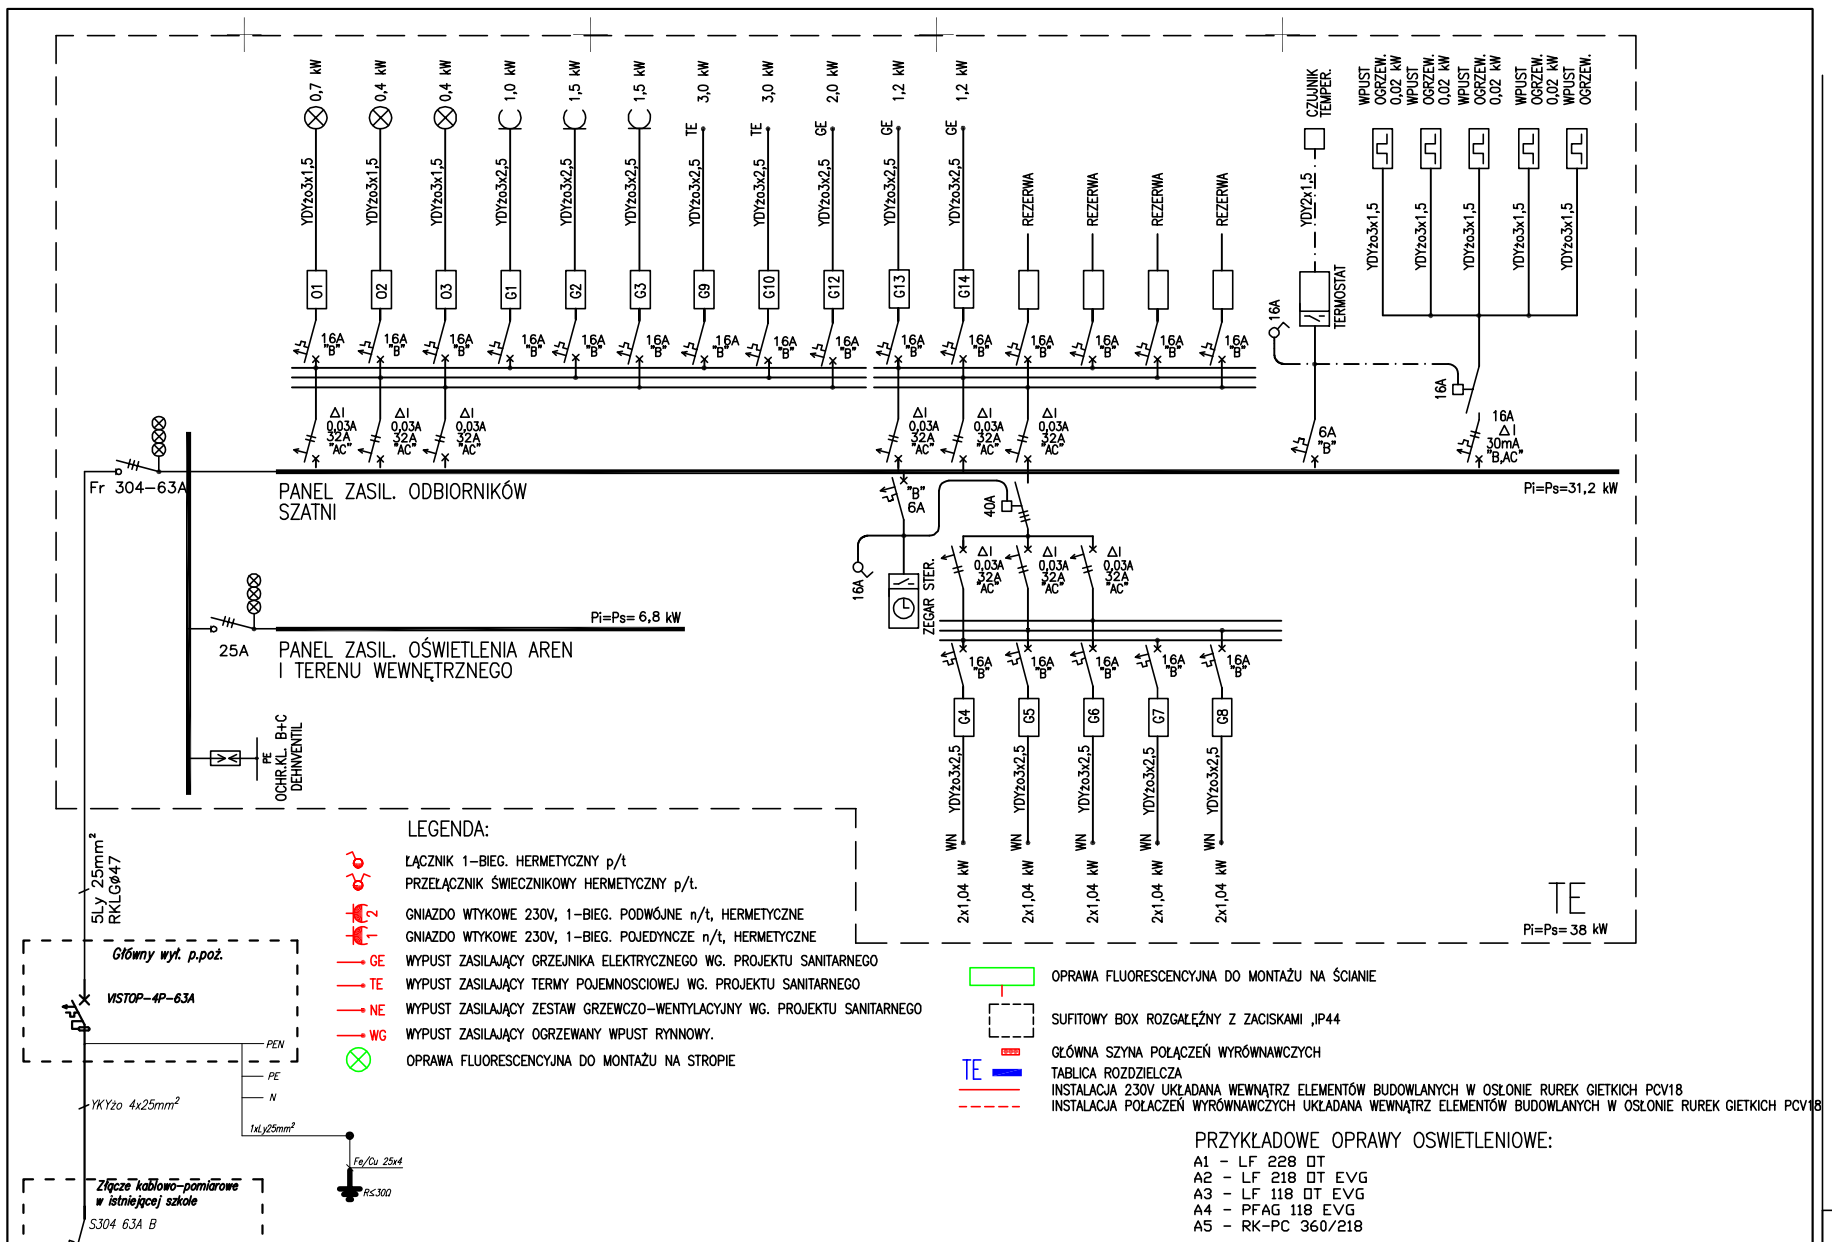

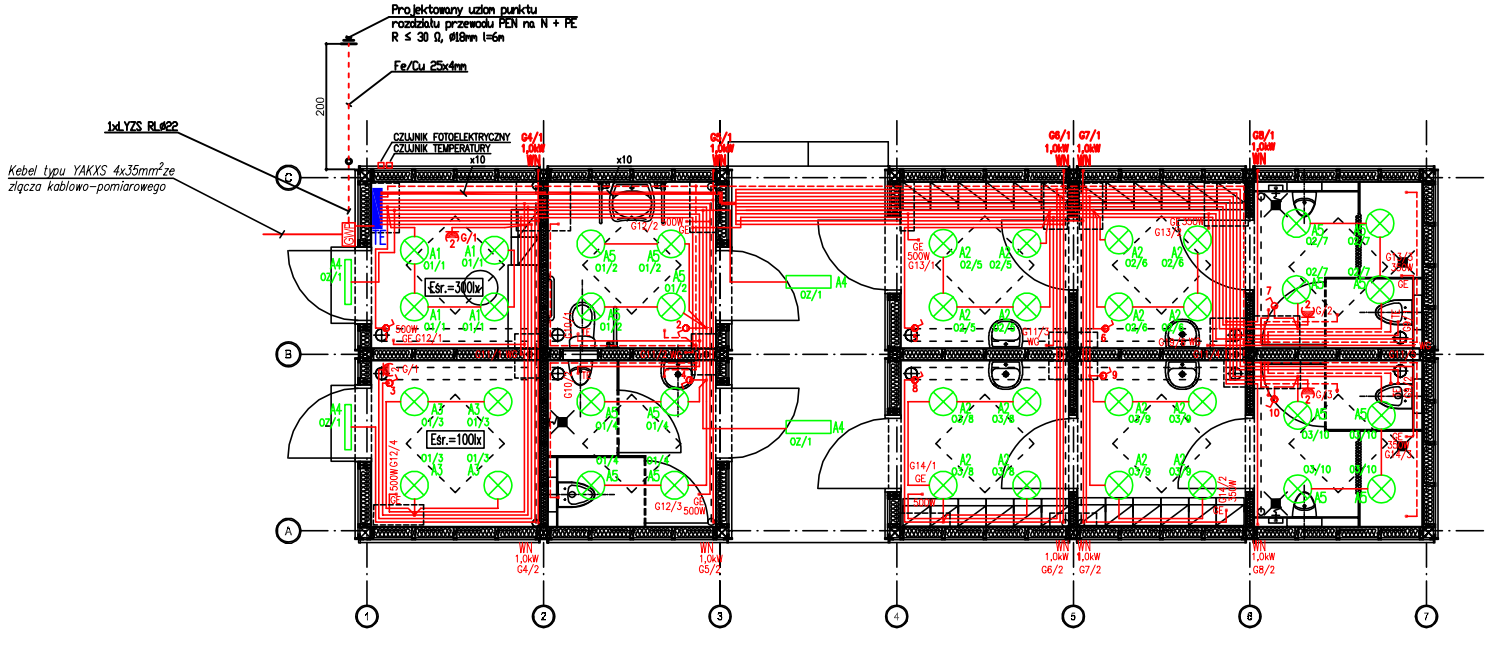

INSTALACJE ELEKTRYCZNE - RZUT KONTENERA ZAPLECZA. SCHEMAT ROZDZIELNICY TE

zadanie:
ORLIK 2012
MODUŁOWY SYSTEM ZAPLECZA BOISK SPORTOWYCH

inwestor:
WYKONANO NA ZLECENIE MINISTERSTWA SPORTU I TURYSTYKI

generalny projektant/wykonawca projektu:
Kulczyński Architekt
sp. z o.o.
UL. ZGODA 4 m. 2, 00–018 WARSZAWA
tel./fax 827 29 18 tel. 828 22 00

autorzy:
projektant generalny: mgr inż. Andrzej Dziduch
Wa-214/93, MAZ/IE/3299/01

PROJEKT ADAPTOWANO
do miejscowości Będków
ul. Reymonta 11
gm. Będków nr dz.
269/15, 274/1

sprawdził: inż. Marian Lepie
360/69, MAZ/IE/5705/02

temat rysunku:
WERSJA STANDARD +

PROJEKT ZAMIENNY

branża:
INSTALACJE ELEKTROENERGETYCZNE

faza:
PROJEKT ARCHITEKTONICZNO-BUDOWLANY

nr projektu:	indeks fazy:	obiekt:	nr rysunku:	rewizja:	data edycji:	arkusz:	skala:
08.01	ABW	S+	EL-02-01	-	09.02	1/1	1:50

EKOBUD
PRZEDSIEBIORSTWO PROJEKTOWO-BUDOWLANE "EKOBUD" s.c.
Dmosin Drugi nr 89 B, 95-061 Dmosin
PRACOWNIA PROJEKTOWA:
93-312 Łódź, ul. Tuszyńska 155

PROJEKT: Kompleks „Moje Bolsko - Orlik 2012"
LOKALIZACJA INWESTYCJI: Będków, ul. Reymonta 11, dz. nr ewid. 269/15 i 274/1, obręb Będków, Gm. Będków
TYTUŁ RYSUNKU: INSTALACJE ELEKTRYCZNE - RZUT KONTENERA ZAPLECZA. SCHEMAT ROZDZIELNICY TE
SKALA:
DATA: 06.2012
BRANŻA: ELEKTRYCZNA
PODPIS:
FAZA: P/B
PROJEKTANCI: Janusz Bojanowski — upr. bud.195/68, 248/89 WL w specjalności instalacji i urządzeń elektrycznych
ASYSTENT PROJ.: mgr inż. Tomasz Bergier
SPRAWDZAJĄCY: inż Zbigniew Wojnarowski — upr. bud. GP.II-6346-263/76 w specjalności instalacyjno - inżynieryjnej w zakr. sieci elektrycznych (bez ograniczeń)
NR RYSUNKU: E/02
NR STRONY: E/16