SCHEMAT PANELU STEROWANIA OŚWIETLENIEM ORAZ ZSO

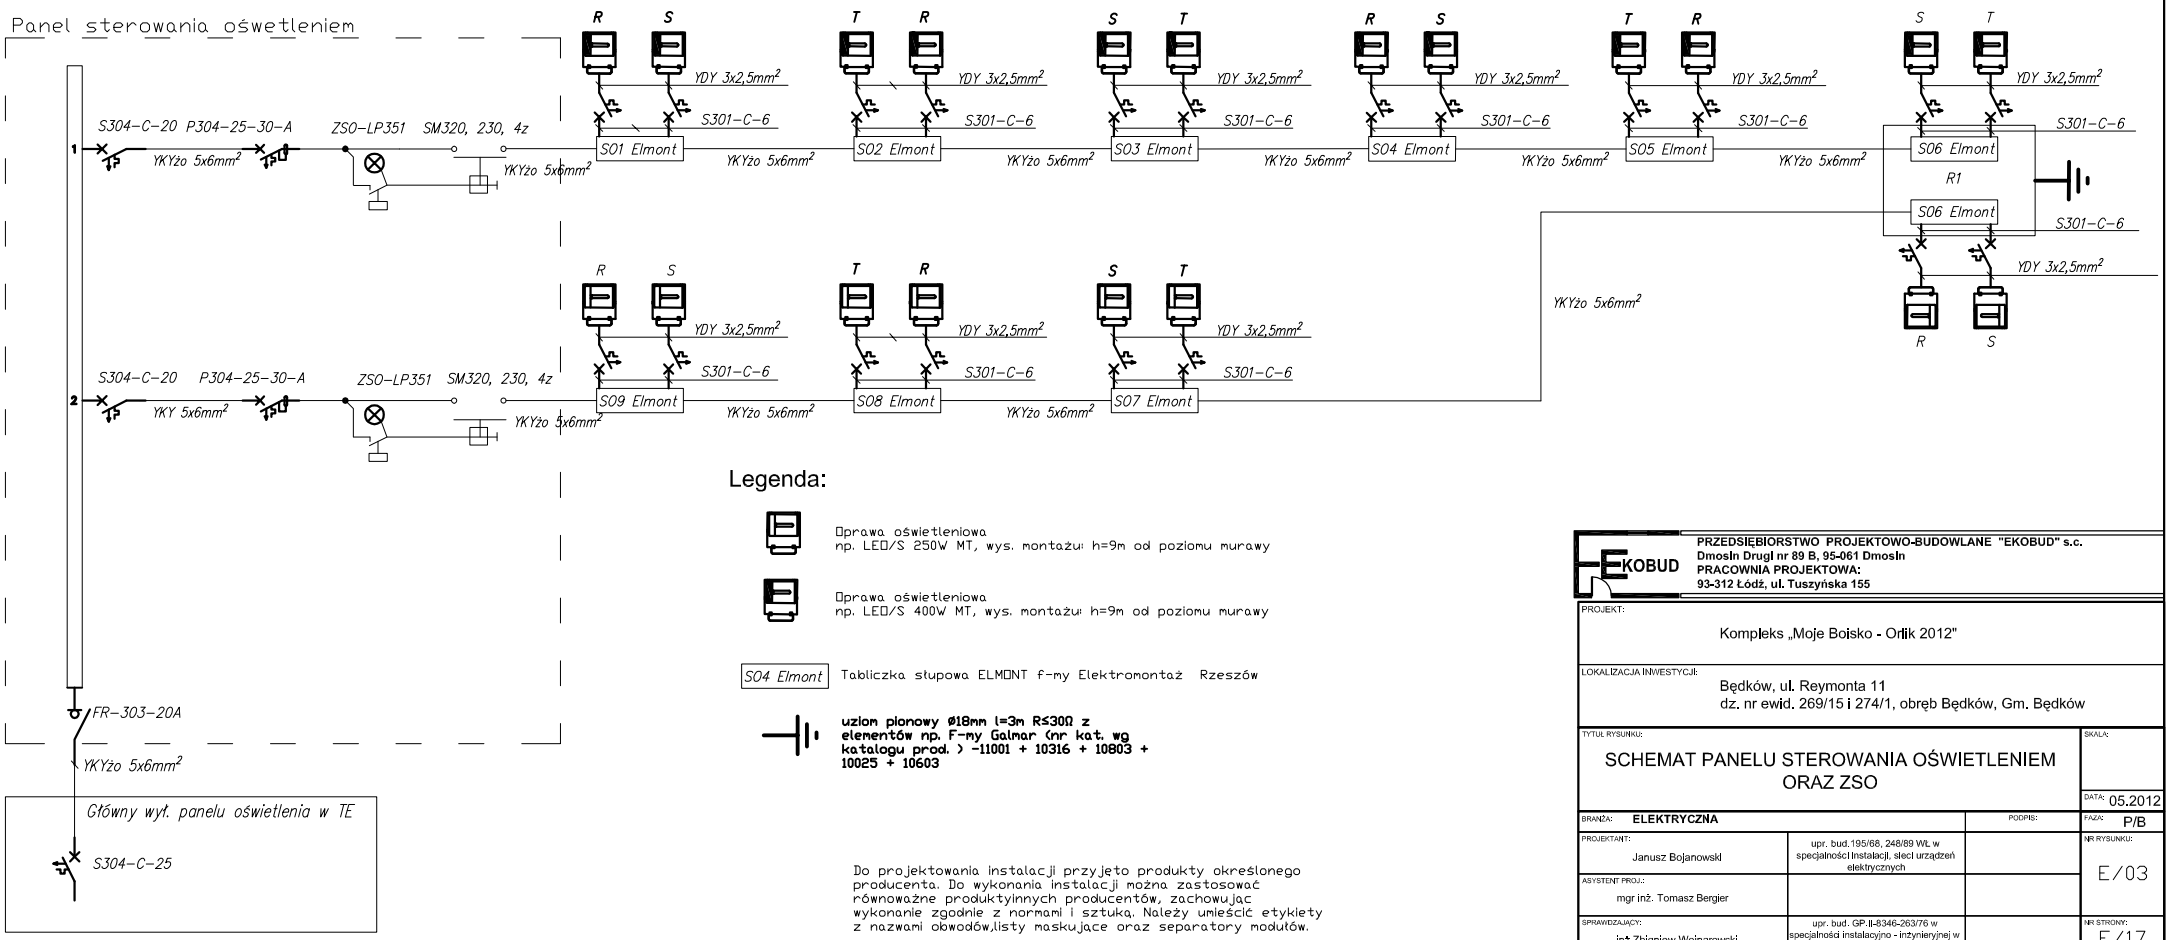

Legenda:

Oprawa oświetleniowa
np. LED/S 250W MT, wys. montażu: h=9m od poziomu murawy

Oprawa oświetleniowa
np. LED/S 400W MT, wys. montażu: h=9m od poziomu murawy

S04 Elmont — Tabliczka słupowa ELMONT f-my Elektromontaż Rzeszów

uzion pionowy Ø18mm l=3m R≤30Ω z elementów np. F-my Galmar (nr kat. wg katalogu prod.) -11001 + 10316 + 10803 + 10025 + 10603

Do projektowania instalacji przyjęto produkty określonego producenta. Do wykonania instalacji można zastosować równoważne produktyinnych producentów, zachowując wykonanie zgodnie z normami i sztuką. Należy umieścić etykiety z nazwami obwodów,listy maskujące oraz separatory modułów.

EKOBUD
PRZEDSIĘBIORSTWO PROJEKTOWO-BUDOWLANE "EKOBUD" s.c.
Dmosin Drugi nr 89 B, 95-061 Dmosin
PRACOWNIA PROJEKTOWA:
93-312 Łódź, ul. Tuszyńska 155

PROJEKT: Kompleks „Moje Boisko - Orlik 2012"

LOKALIZACJA INWESTYCJI: Będków, ul. Reymonta 11
dz. nr ewid. 269/15 i 274/1, obręb Będków, Gm. Będków

TYTUŁ RYSUNKU: SCHEMAT PANELU STEROWANIA OŚWIETLENIEM ORAZ ZSO

SKALA:

DATA: 05.2012

BRANŻA: **ELEKTRYCZNA**

PODPIS:

FAZA: P/B

PROJEKTANT: Janusz Bojanowski	upr. bud.195/68, 248/89 WŁ. w specjalności instalacji, sieci urządzeń elektrycznych	
ASYSTENT PROJ.: mgr inż. Tomasz Bergier		
SPRAWDZAJĄCY: inż Zbigniew Wojnarowski	upr. bud. GP.II-8346-263/76 w specjalności instalacyjno - inżynieryjnej w zakr. sieci elektrycznych (bez ograniczeń)	

NR RYSUNKU: E/03

NR STRONY: E/17