


RYSUNEK SZCZEGÓŁOWY  
zestaw wodomierzowy

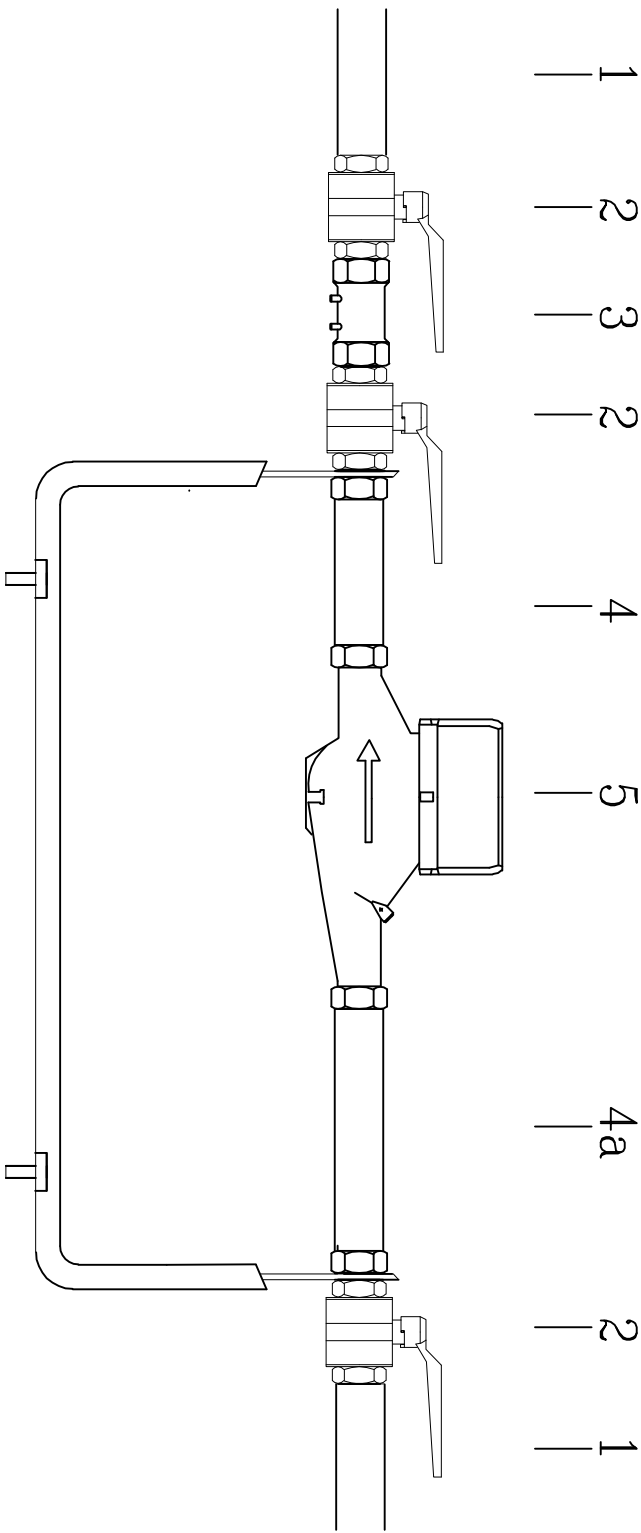

1. Prostka stal 20
2. Zawór odcinający DN20
3. Zawór antyskażeniowy EA 251 dn20
4. Kompensacja 60mm, 4a kompensacja 100mm
5. Wodomierz WS-2,5 dn20

**FEKOBU**  
PRZEDSIĘWSTWOSTWO PROJEKTOWO-BUDOWLANE "FECOBUD" s.a.  
Dawida Druga nr 69 B, 64-601 Dąbki  
PRACOWNIA PROJEKTOWA:  
64-912 Łódź, ul. Tysiąclecia 14B

OBJEKT:

Kompleks „Moje Bolesko - Orlik 2012”

LOKALIZACJA INWESTYCJI:

Będów, ul. Reymonta 11  
dz. nr ewid. 289/151 Z74/1, obręb Będów, Gm. Będów

Tytuł rysunku:

RYSUNEK SZCZEGÓŁOWY  
zestaw wodomierzowy

SKALA:

WYKONANO:

DATA: 05.2012

PROJEKTANT:

mgr inż. Jacek Wiercowski

PRZEBUDOWA:

Wykonano

mgr inż. Jacek Wiercowski

PRZEBUDOWA:

WZ03

mgr inż. Michał Kosiński

mgr inż. Jacek Wiercowski

PRZEBUDOWA:

12