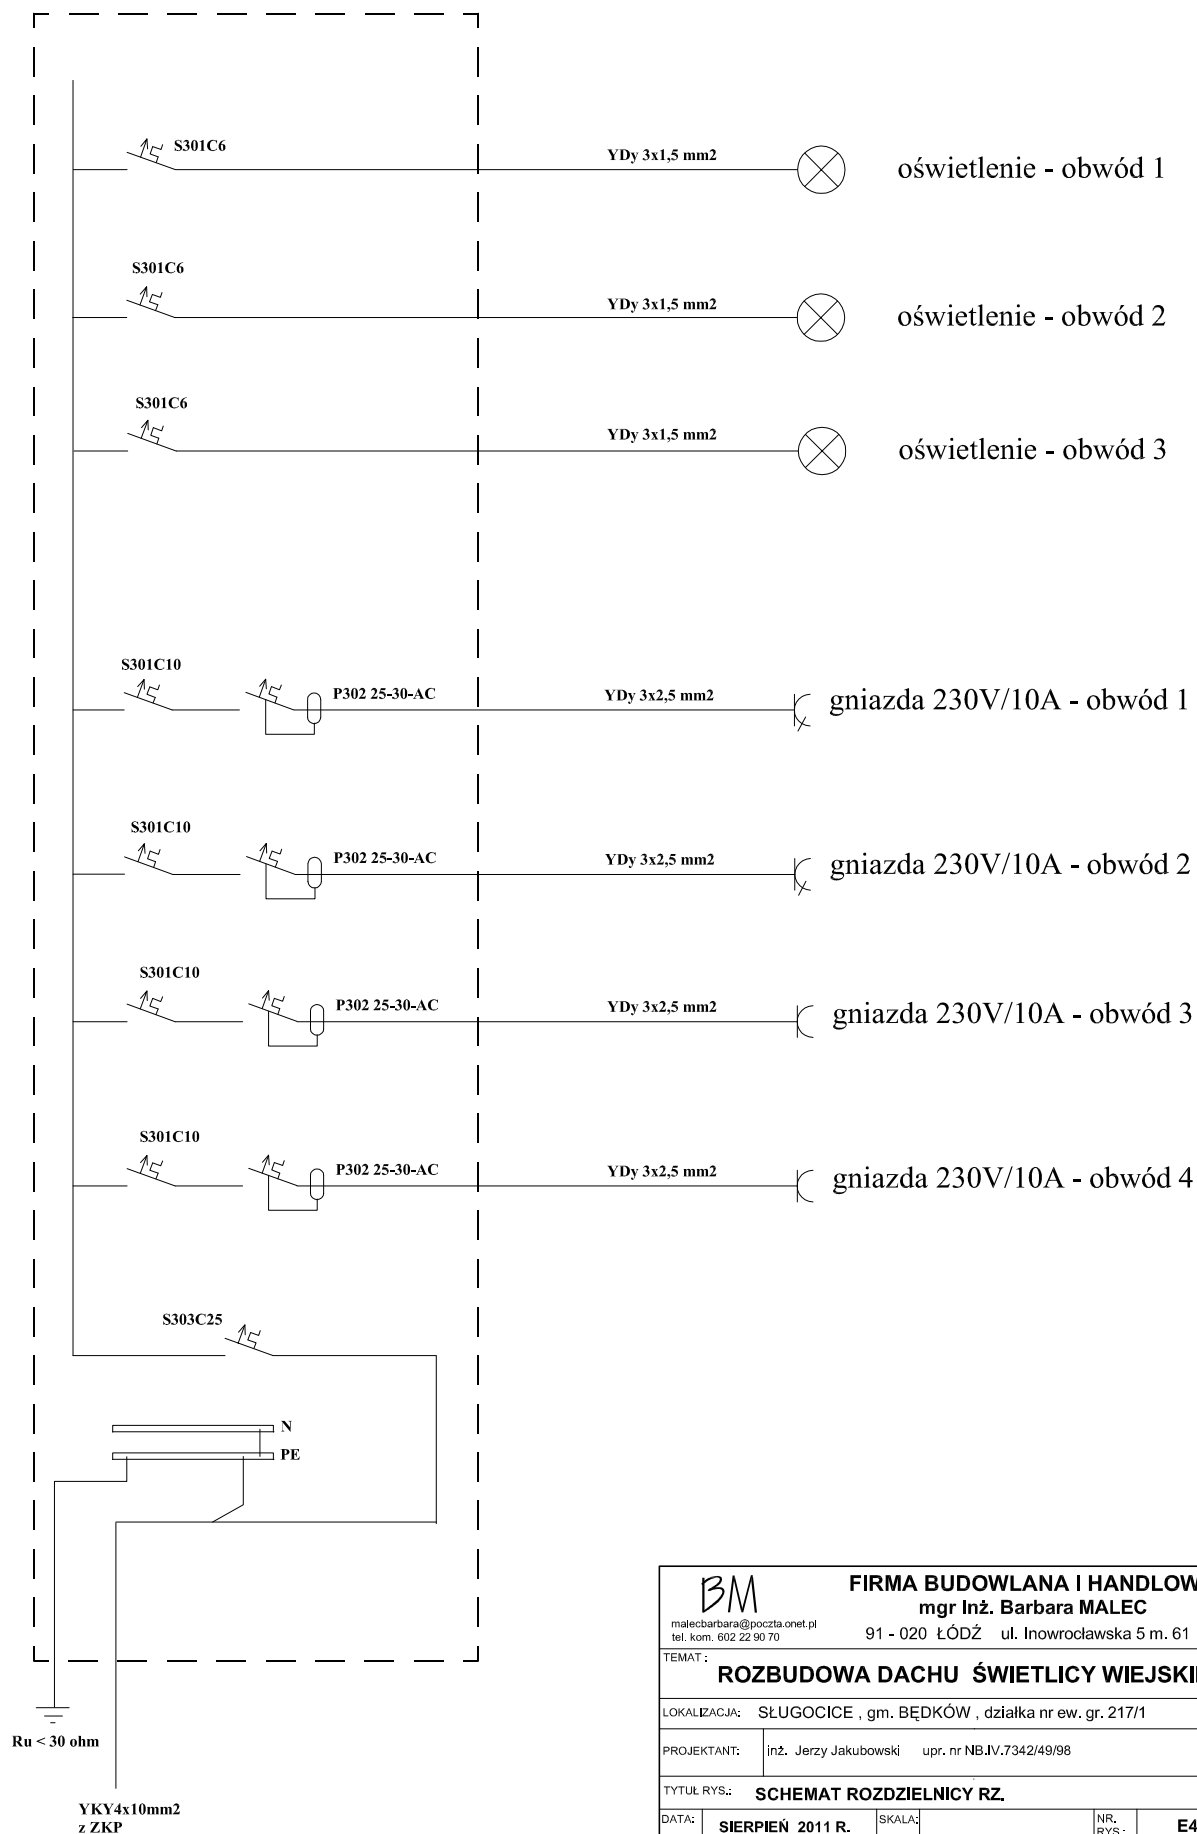


**RZ**rozdzielnica podtynkowa z tworzywa  
z drzwiczkami transparentnymi  
(np RWN 3x12)

		<b>FIRMA BUDOWLANA I HANDLOWA</b>	
malecbarbara@poczta.onet.pl		mgr Inż. Barbara MALEC	
tel. kom. 602 22 90 70		91 - 020 ŁÓDŹ ul. Inowrocławska 5 m. 61	
TEMAT:			
<b>ROZBUDOWA DACHU ŚWIETLICY WIEJSKIEJ</b>			
LOKALIZACJA: SŁUGOCICE , gm. BĘDKÓW , działka nr ew. gr. 217/1			
PROJEKTANT:		inż. Jerzy Jakubowski upr. nr NB.IV.7342/49/98	
TYTUŁ RYS.: <b>SCHEMAT ROZDZIELNICY RZ.</b>			
DATA:	<b>SIERPIEŃ 2011 R.</b>	SKALA:	NR. RYS.: <b>E4</b>