


ELEWACJA PÓŁNOCNA

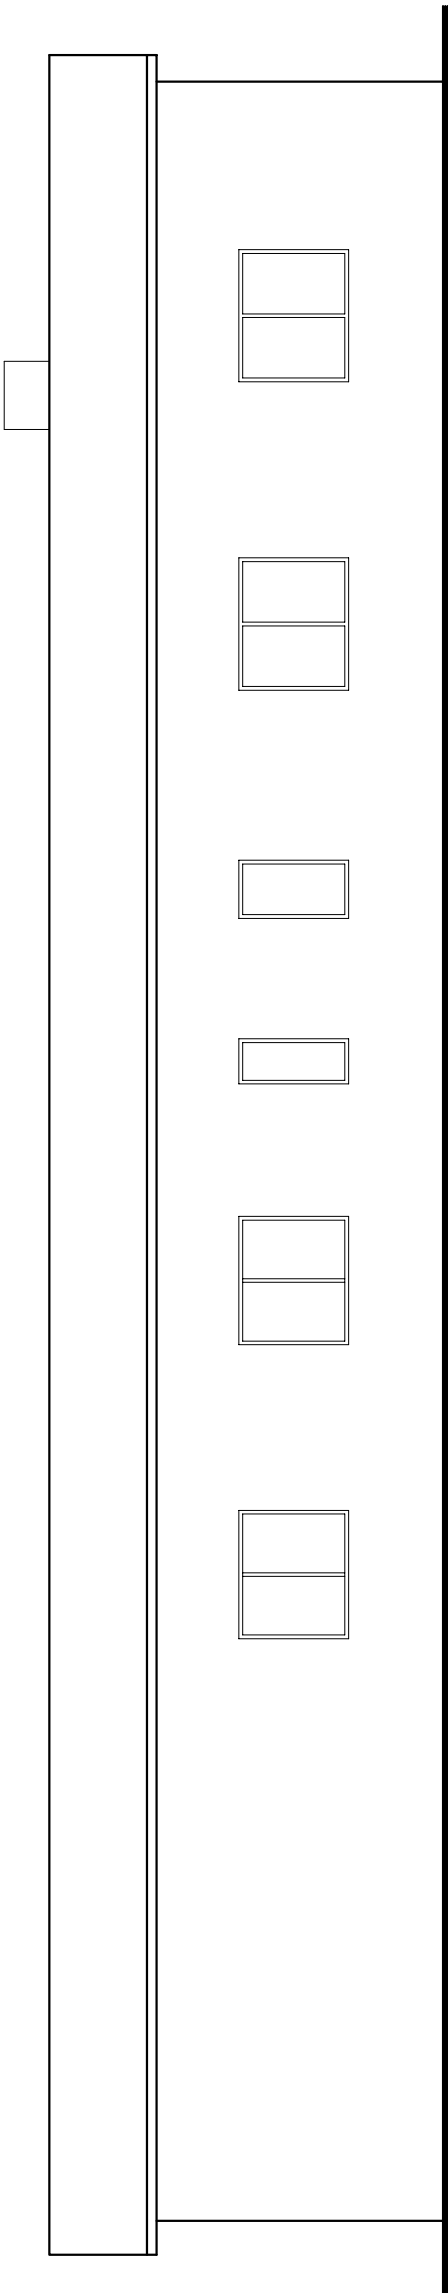

ELEWACJA POŁUDNIOWA

<div>BM</div> <div>malesbarbara@poczta.onet.pl tel. kom. 602 22 90 70</div>		FIRMA BUDOWLANA I HANDLOWA mgr inż. Barbara MALEC 91 - 020 ŁÓDŹ ul. Inowrocławska 5 m. 61	
TEMAT : ROZBUDOWA DACHU ŚWIETLICY WIEJSKIEJ W SŁUGOCICACH			
LOKALIZACJA:		SŁUGOCICE, gm. Biedków, działka nr ew. gr. 217/1	
PROJEKTANT:		mgr inż. Barbara MALEC upr. nr Łw - 9771	
ASYSTENT:		Justyna KOWALCZYK	
TYTUŁ RYS.:		ELEWACJE - INWENTARYZACJA	
DATA:	SIERPIEŃ 2011 R.	SKALA:	1:100
			NR. RYS.: In-05