


ELEWACJA WSCHODNIA

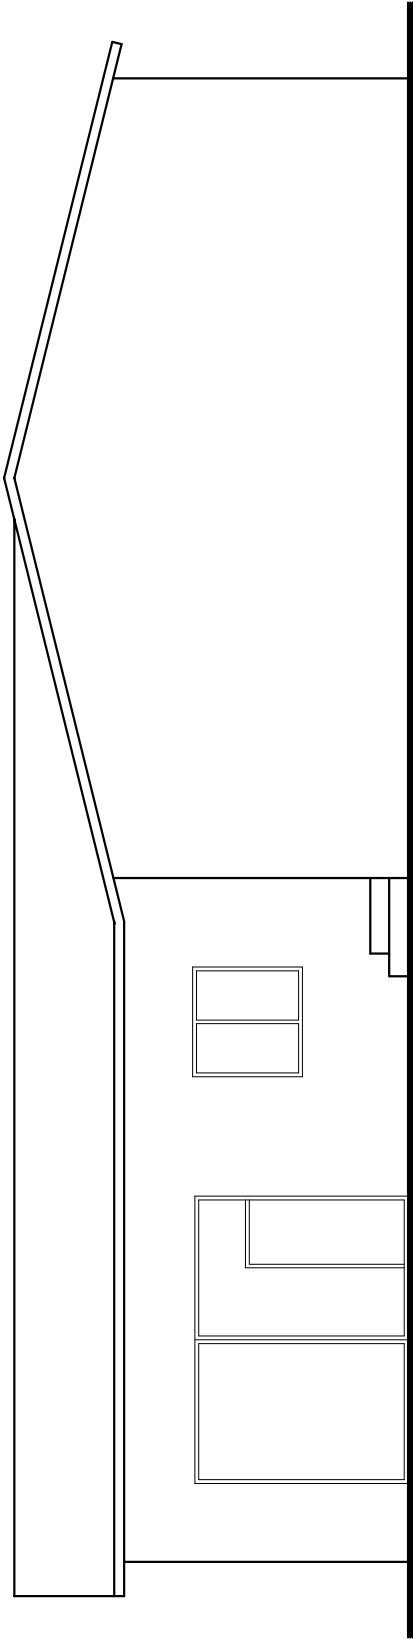

ELEWACJA ZACHODNIA

<div>BM</div> <div>malesbarbara@poczta.onet.pl tel. kom. 602 22 90 70</div>		<b>FIRMA BUDOWLANA I HANDLOWA</b> <b>mgr inż. Barbara MALEC</b> 91 - 020 ŁÓDŹ ul. Inowrocławska 5 m. 61	
TEMAT : <b>ROZBUDOWA DACHU ŚWIETLICY WIEJSKIEJ</b> <b>W SŁUGOCICACH</b>			
LOKALIZACJA:		SŁUGOCICE, gm. Biedków, działka nr ew. gr. 217/1	
PROJEKTANT:		mgr inż. Barbara MALEC upr. nr Ł.w - 9/71	
ASYSTENT:		Justyna KOWALCZYK	
TYTUŁ RYS.:		<b>ELEWACJE - INWENTARYZACJA</b>	
DATA:	<b>SIERPIEŃ 2011 R.</b>	SKALA:	<b>1:100</b>
			NR. RYS.: <b>In-06</b>