



Elewacja zachodnia

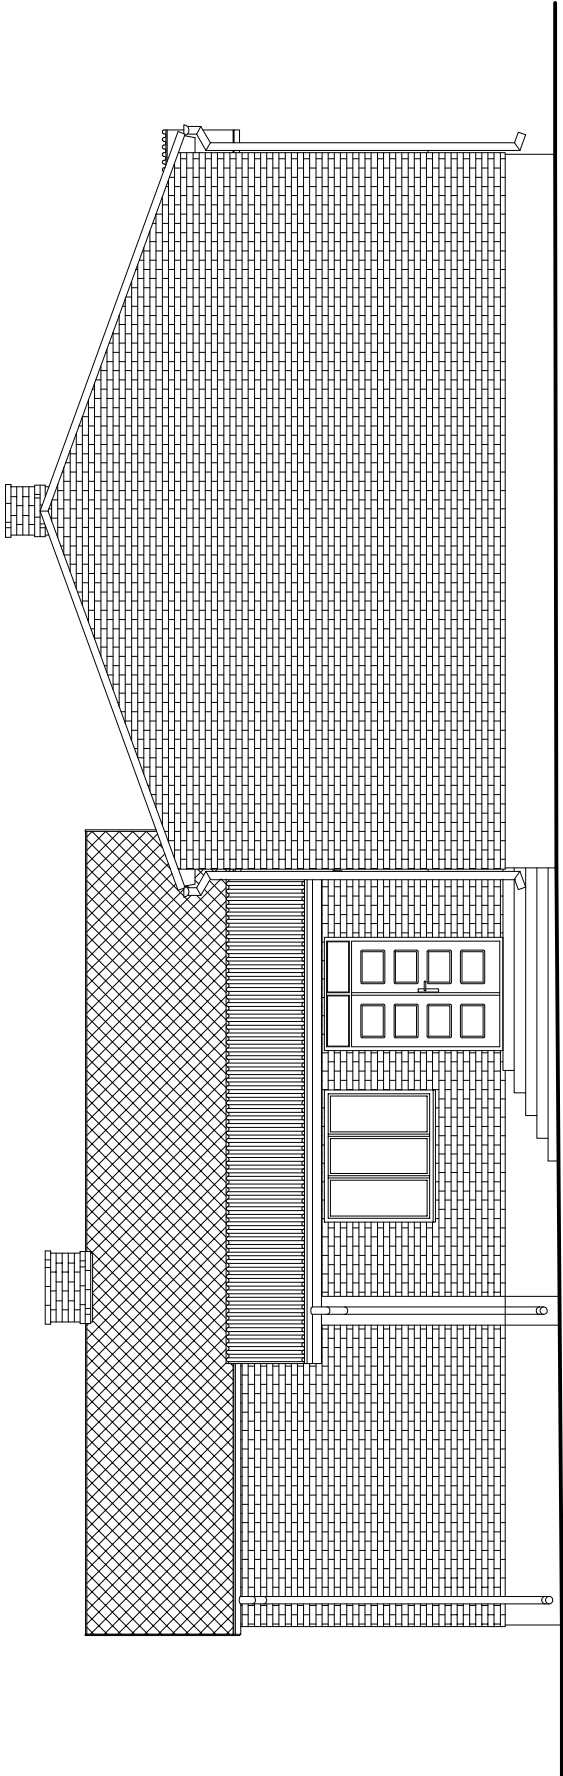

Elewacja wschodnia

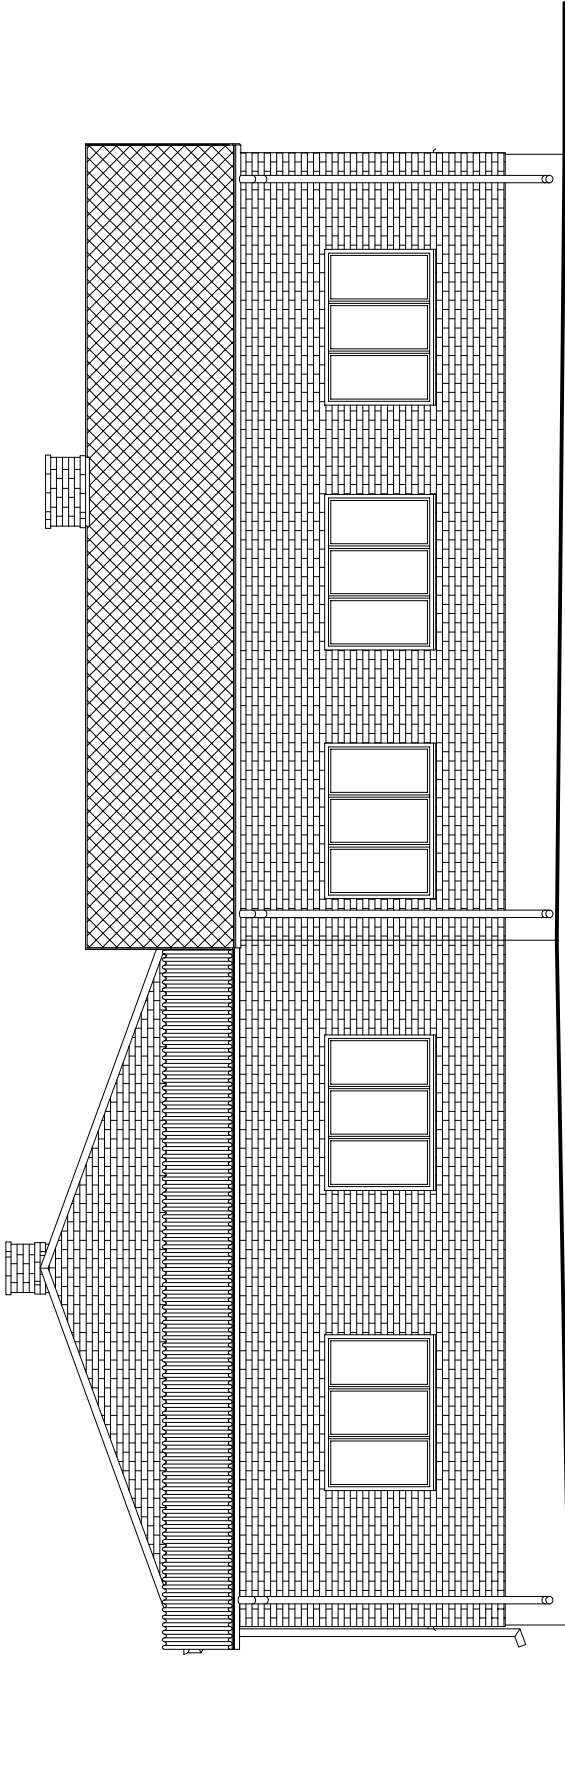

<div>BM</div> <div>małecbarbara@poczta.onet.pl tel. kom. 602 22 90 70</div>	FIRMA BUDOWLANA I HANDLOWA		mgr inż. Barbara MALEC	
	91 - 020 ŁÓDŹ		ul. Inowrocławska 5 m. 61	
	TEMAT: ŚWIE TLICA WIEJSKA W NOWINACH - ROZBUDOWA			
	CZĘŚCI DACHU			
LOKALIZACJA:		NOWINY, gm. BĘDKÓW, działka nr 38/3		
AUTOR:		mgr inż. Barbara MALEC	upr. nr 9/71- Łw	
ASYSTENT:		Justyna Kowalczyk		
TYTUŁ RYS:		ELEWACJA ZACHODNIA I WSCHODNIA - INWENTARYZACJA		
DATA:	LIPIEC 2011 R.	SKALA:	1:100	NR. RYS.: 06