ROZMIESZCZENIE ELEMENTÓW PLACU ZABAW

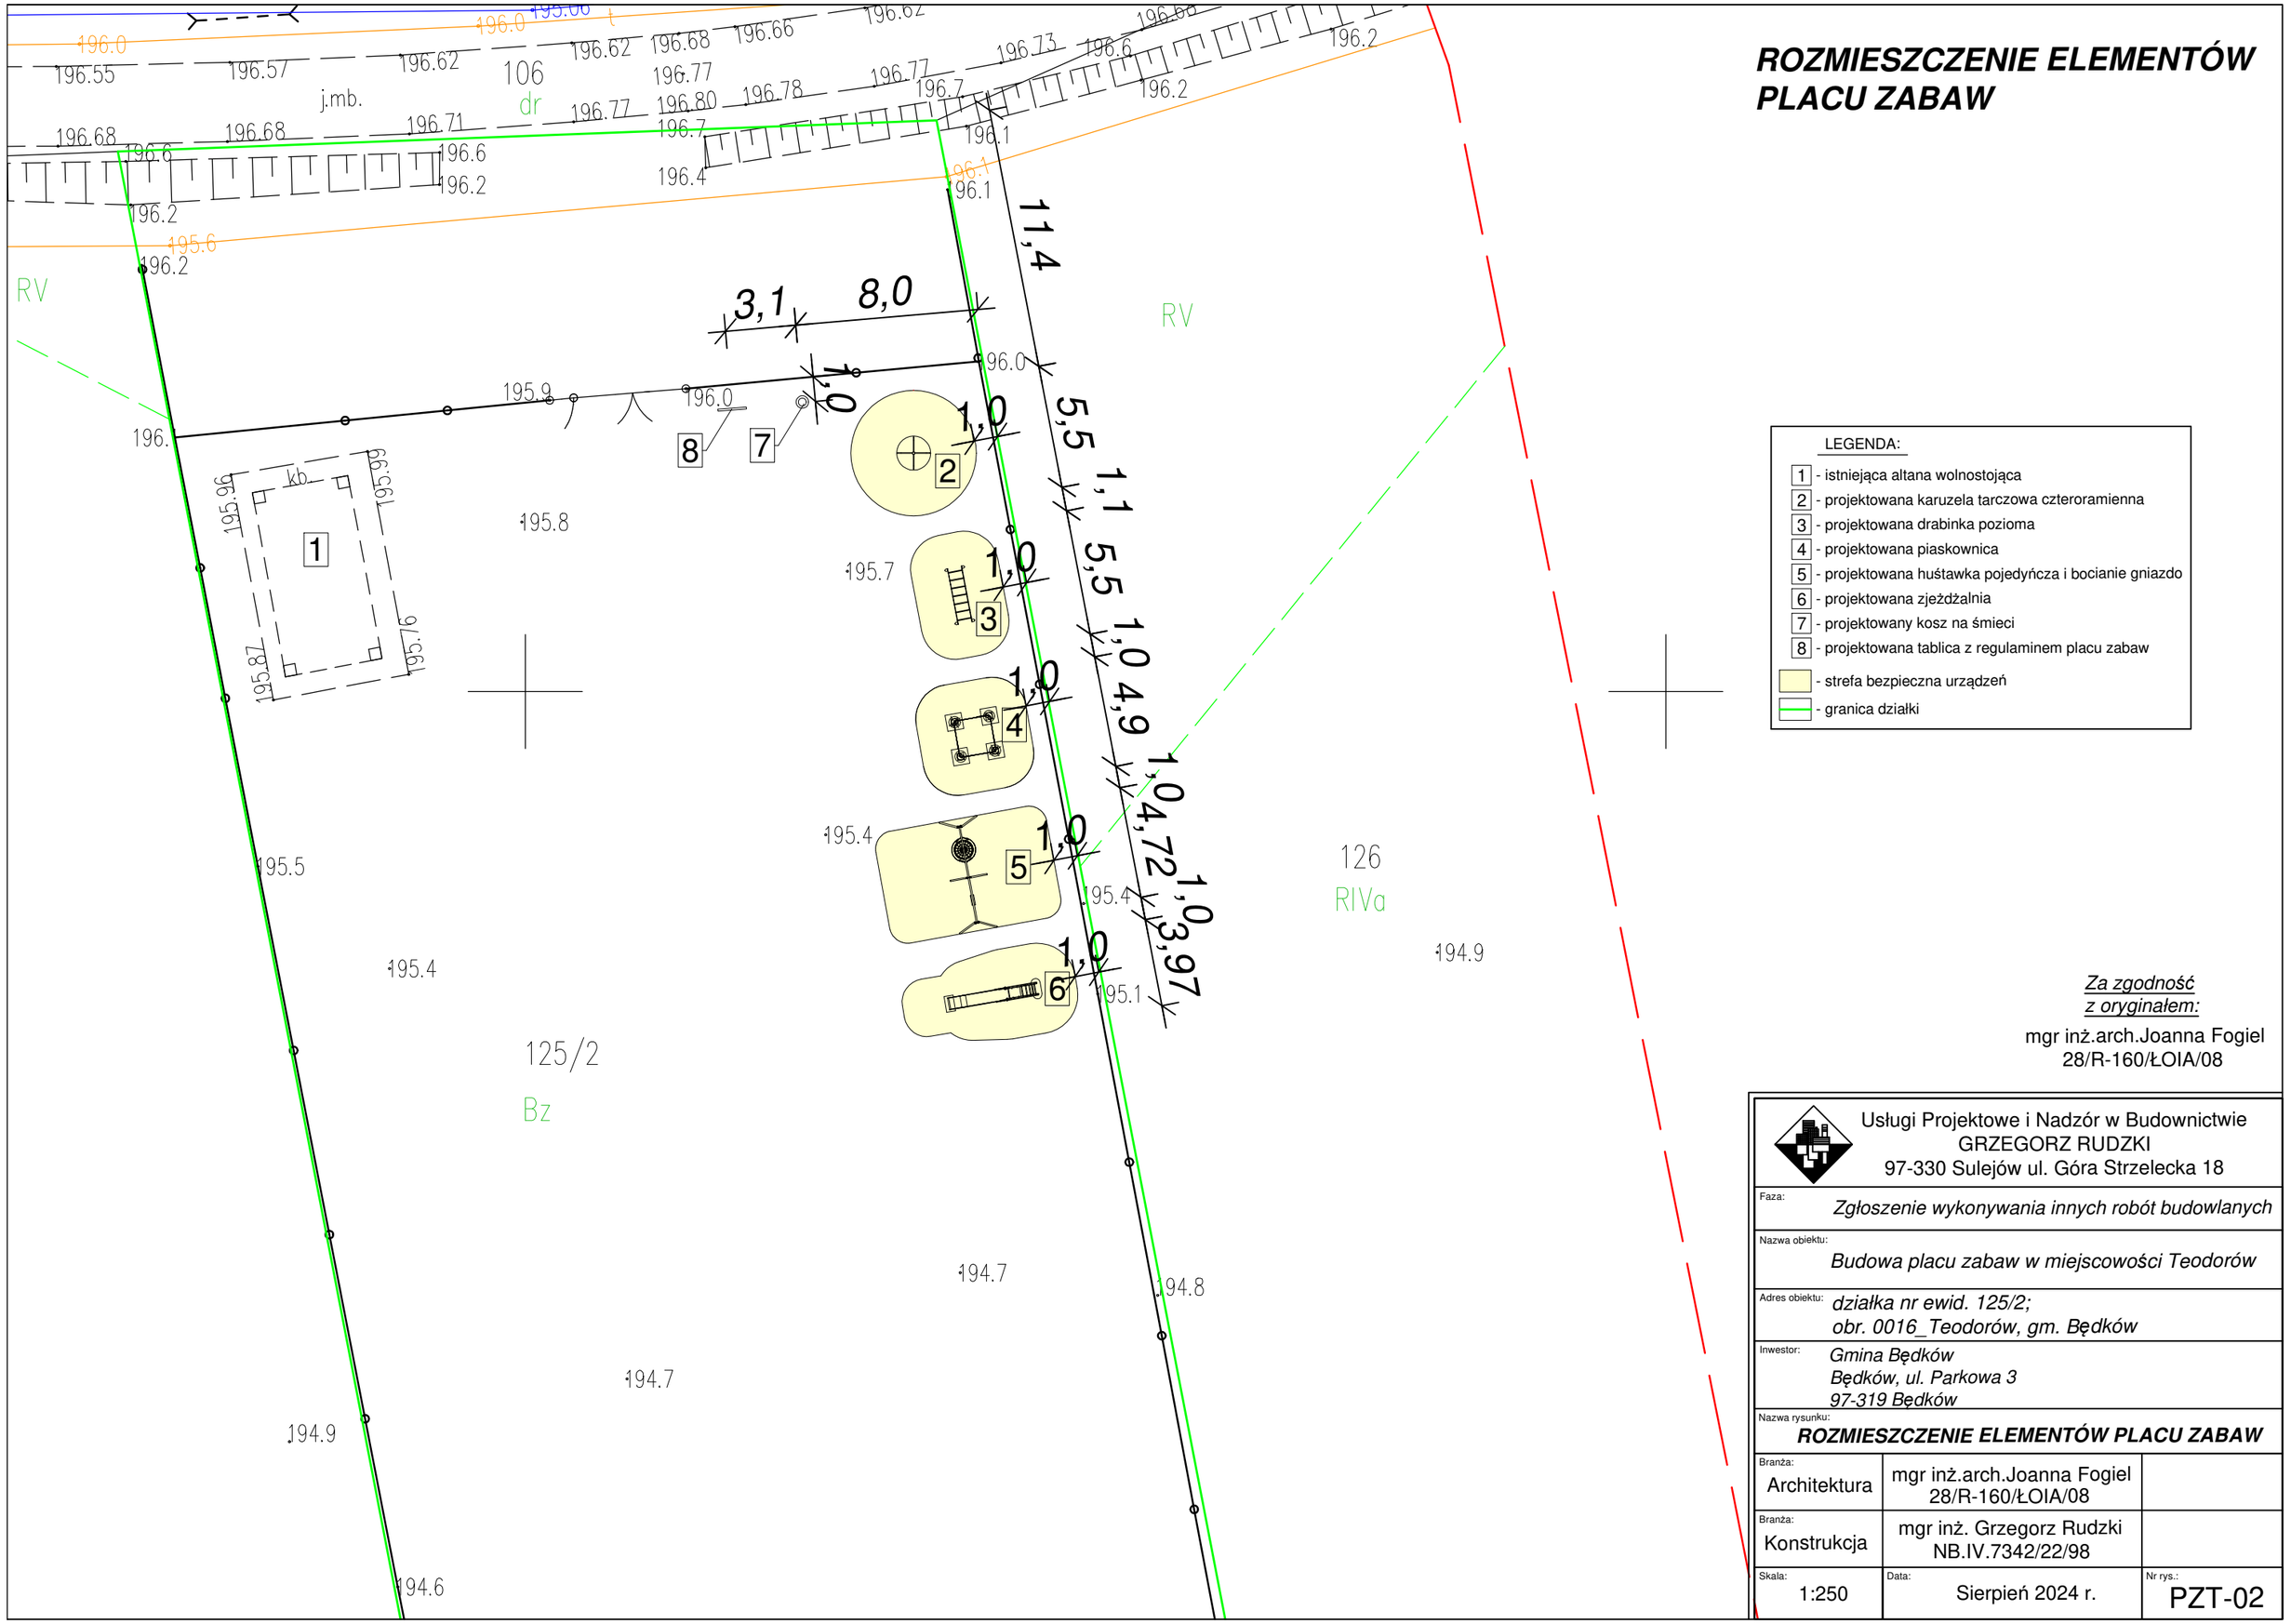

LEGENDA:

1 - istniejąca altana wolnostojąca
2 - projektowana karuzela tarczowa czteroramienna
3 - projektowana drabinka pozioma
4 - projektowana piaskownica
5 - projektowana huśtawka pojedyńcza i bocianie gniazdo
6 - projektowana zjeżdżalnia
7 - projektowany kosz na śmieci
8 - projektowana tablica z regulaminem placu zabaw

- strefa bezpieczna urządzeń
- granica działki

Za zgodność z oryginałem:

mgr inż.arch.Joanna Fogiel
28/R-160/ŁOIA/08

Usługi Projektowe i Nadzór w Budownictwie
GRZEGORZ RUDZKI
97-330 Sulejów ul. Góra Strzelecka 18

Faza: *Zgłoszenie wykonywania innych robót budowlanych*

Nazwa obiektu: *Budowa placu zabaw w miejscowości Teodorów*

Adres obiektu: *działka nr ewid. 125/2; obr. 0016_Teodorów, gm. Będków*

Inwestor: *Gmina Będków, Będków, ul. Parkowa 3, 97-319 Będków*

Nazwa rysunku: ***ROZMIESZCZENIE ELEMENTÓW PLACU ZABAW***

Branża:		
Architektura	mgr inż.arch.Joanna Fogiel 28/R-160/ŁOIA/08	
Branża: Konstrukcja	mgr inż. Grzegorz Rudzki NB.IV.7342/22/98	
Skala: 1:250	Data: Sierpień 2024 r.	Nr rys.: PZT-02