arkusz 9

wojtódzkie
pow. tomaszowski
gm. Będków
obr. Będków
obiekt: BĘDKÓW-ZACHARZ

Szkic orientacji
z zestawieniem arkuszy
skala 1:50000

# MAPA SYTUACYJNO-WYSOKOŚCIOWA
## skala 1:500
do celów projektowych

Mapę opracowano na podstawie mapy zasadniczej w skali 1:1000 z 123.311.213, oraz pomiaru wykonanego w m-cach 01-03.2004 r.
Granice wykreślono wg materiałów ewidencji gruntów.

Układ współrzędnych „1965"
Poziom odniesienia „Kronsztadt 60"

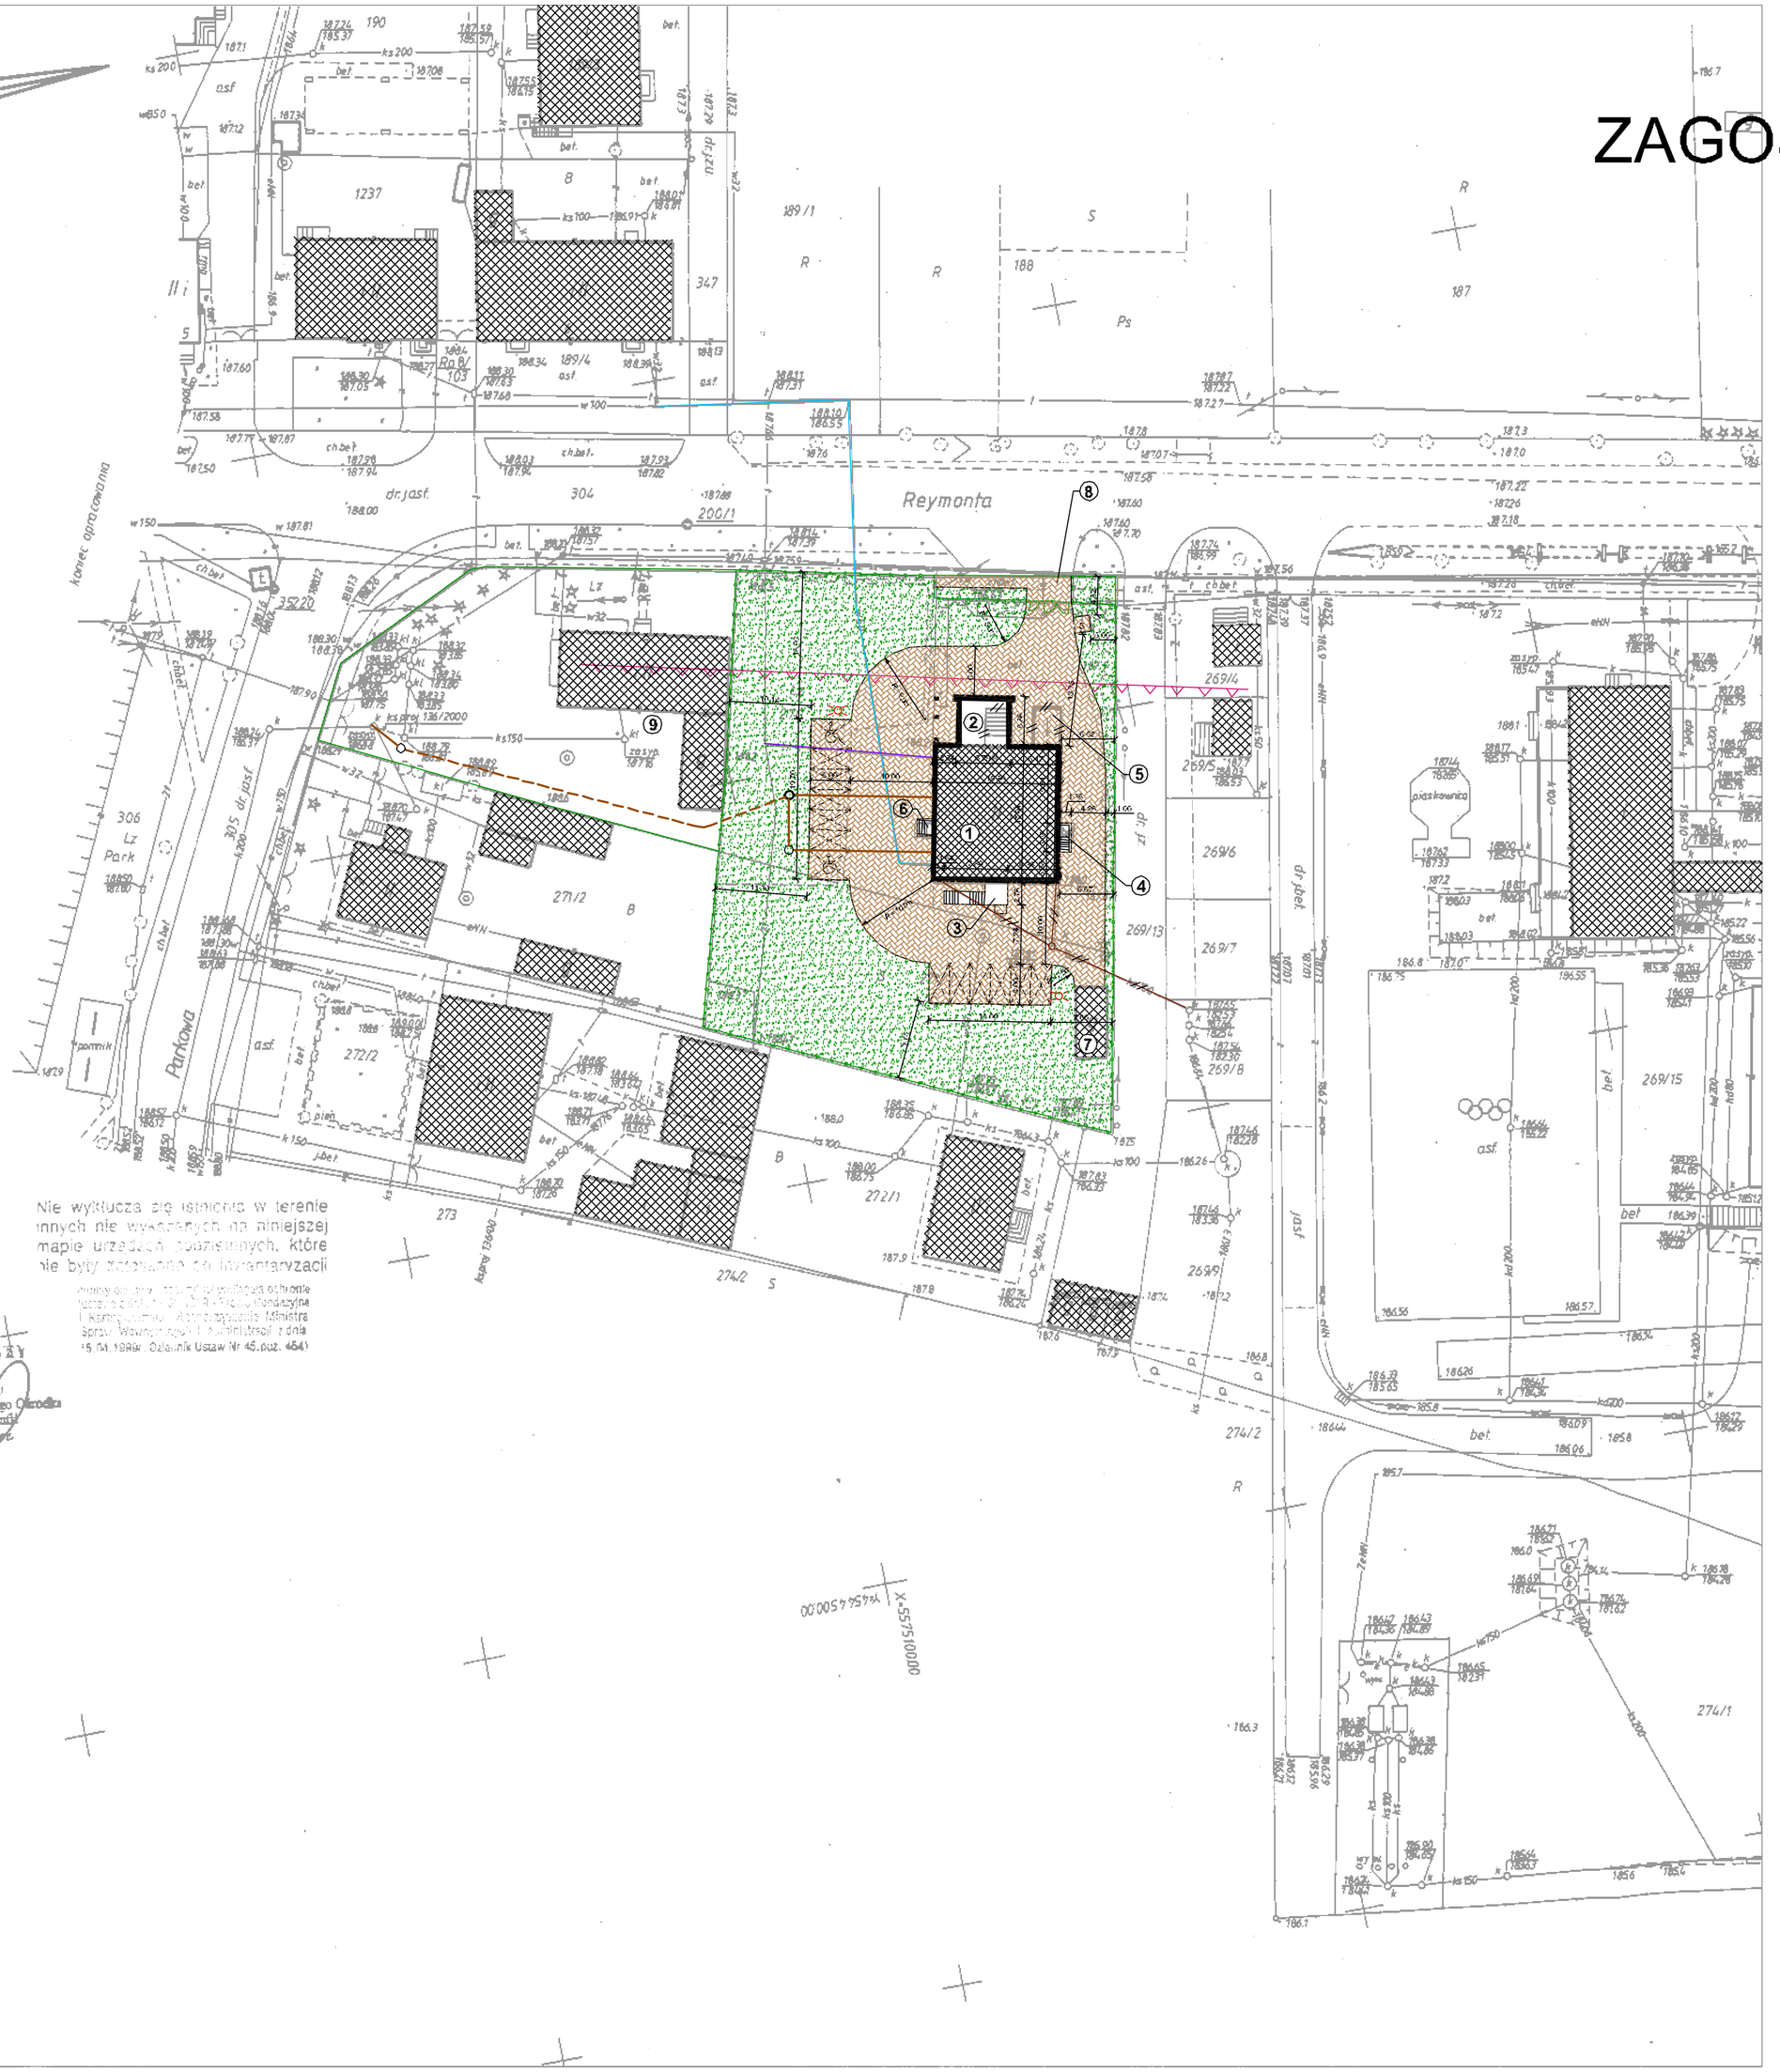


# PROJEKT ZAGOSPODAROWANIA TERENU
## skala 1:500

**1 –** istniejący budynek Ośrodka Zdrowia przewidziany do przebudowy i remontu

**2 –** projektowana dobudowa – klatka schodowa, istniejące schody zewnętrzne do rozbiórki

**3 –** projektowane wejście do części dla dzieci zdrowych

**4 –** istniejący zsyp do rozbiórki, projektowane schody do kotłowni

**5 –** zjazd do garażu do rozbiórki

**6 –** istniejące schody do remontu

**7 –** istniejący budynek garażowy

**8 –** istniejący zjazd

**9 –** istniejący budynek Weterynarii

granica działek nr ew. gr. 270 i 271/1
istniejące ogrodzenie przewidziane do remontu
nieprzekraczalna linia zabudowy
istniejące przyłącze kanalizacyjne do likwidacji
istniejąca przyłącze wodociągowe
istniejące przyłącze telekomunikacyjne
tereny utwardzone kostką betonową
tereny zielone
miejsce parkingowe
miejsce parkingowe dla niepełnosprawnych
projektowany plac na pojemniki na śmieci
projektowane słupy oświetleniowe
zewnętrzna instalacja kanalizacyjna, projektowana wg odrębnego opracowania

Wykonawca:
„GEOMAP"
HALINA KURP
ul. 3-go Maja 8, Koluszki

„GEOMAP"
Halina Kurp
95-040 Koluszki, ul. 3-go Maja 8
Tel. (0-44) 714-03-54
REGON 590013452 NIP 773-187-45-19

Lkarob. 199/03

10 SIE 2007 — Starosta Tomaszowski, Powiatowy Ośrodek Geodezyjny i Kartograficzny, Tomaszów Maz.

10 SIE 2007 — STAROSTA, Kierownik Powiatowego Ośrodka Geodezji i Kartografii w Tomaszowie Maz.

Starosta Tomaszowski, Powiatowy Ośrodek Geodezyjny i Kartograficzny
Tomaszów Maz. 30.07.2007
1905-238/2007
10. 08. 19 — STAROSTA, Kierownik Powiatowego Ośrodka Geodezji i Kartografii w Tomaszowie Maz.

MAPĘ NINIEJSZĄ UAKTUALNIONO
POMIAREM Z DNIA 10-12-2007
ZLEC 110/2007 ZGODNIE Z TREŚCIĄ
MAPY ZASADNICZEJ

MAPA AKTUALNA NA DZIEŃ 12-07-2007

GEODETA UPRAWNIONY
Halina Kurp upraw. nr 11670
Koluszki, ul. Warszawska 59
tel. (044) 140-246
Reg. 590074352 NIP 773-107-45-19

| | |
|---|---|
| FIRMA BUDOWLANA I HANDLOWA | mgr inż. Barbara MALEC, 91-020 ŁÓDŹ ul. Inowrocławska 5 m. 61 |
| TEMAT: | PROJEKT ZAMIENNY ROZBUDOWY, PRZEBUDOWY I ZMIANY SPOSOBU UŻYTKOWANIA BUDYNKU OŚRODKA ZDROWIA W BĘDKOWIE |
| LOKALIZACJA: | ul. Reymonta 3, 97-319 Będków, działki nr ew. gr.: 270, 271/1 |
| OPRACOWAŁ: | mgr inż. Barbara MALEC upr. nr 9/71/Ow |
| TREŚĆ RYS.: | PROJEKT ZAGOSPODAROWANIA TERENU |
| DATA: | STYCZEŃ 2011 R. |
| SKALA: | 1:500 |
| NR RYS. | Z-01 |