


RZUT PRZYZIEMIA

skala 1:50

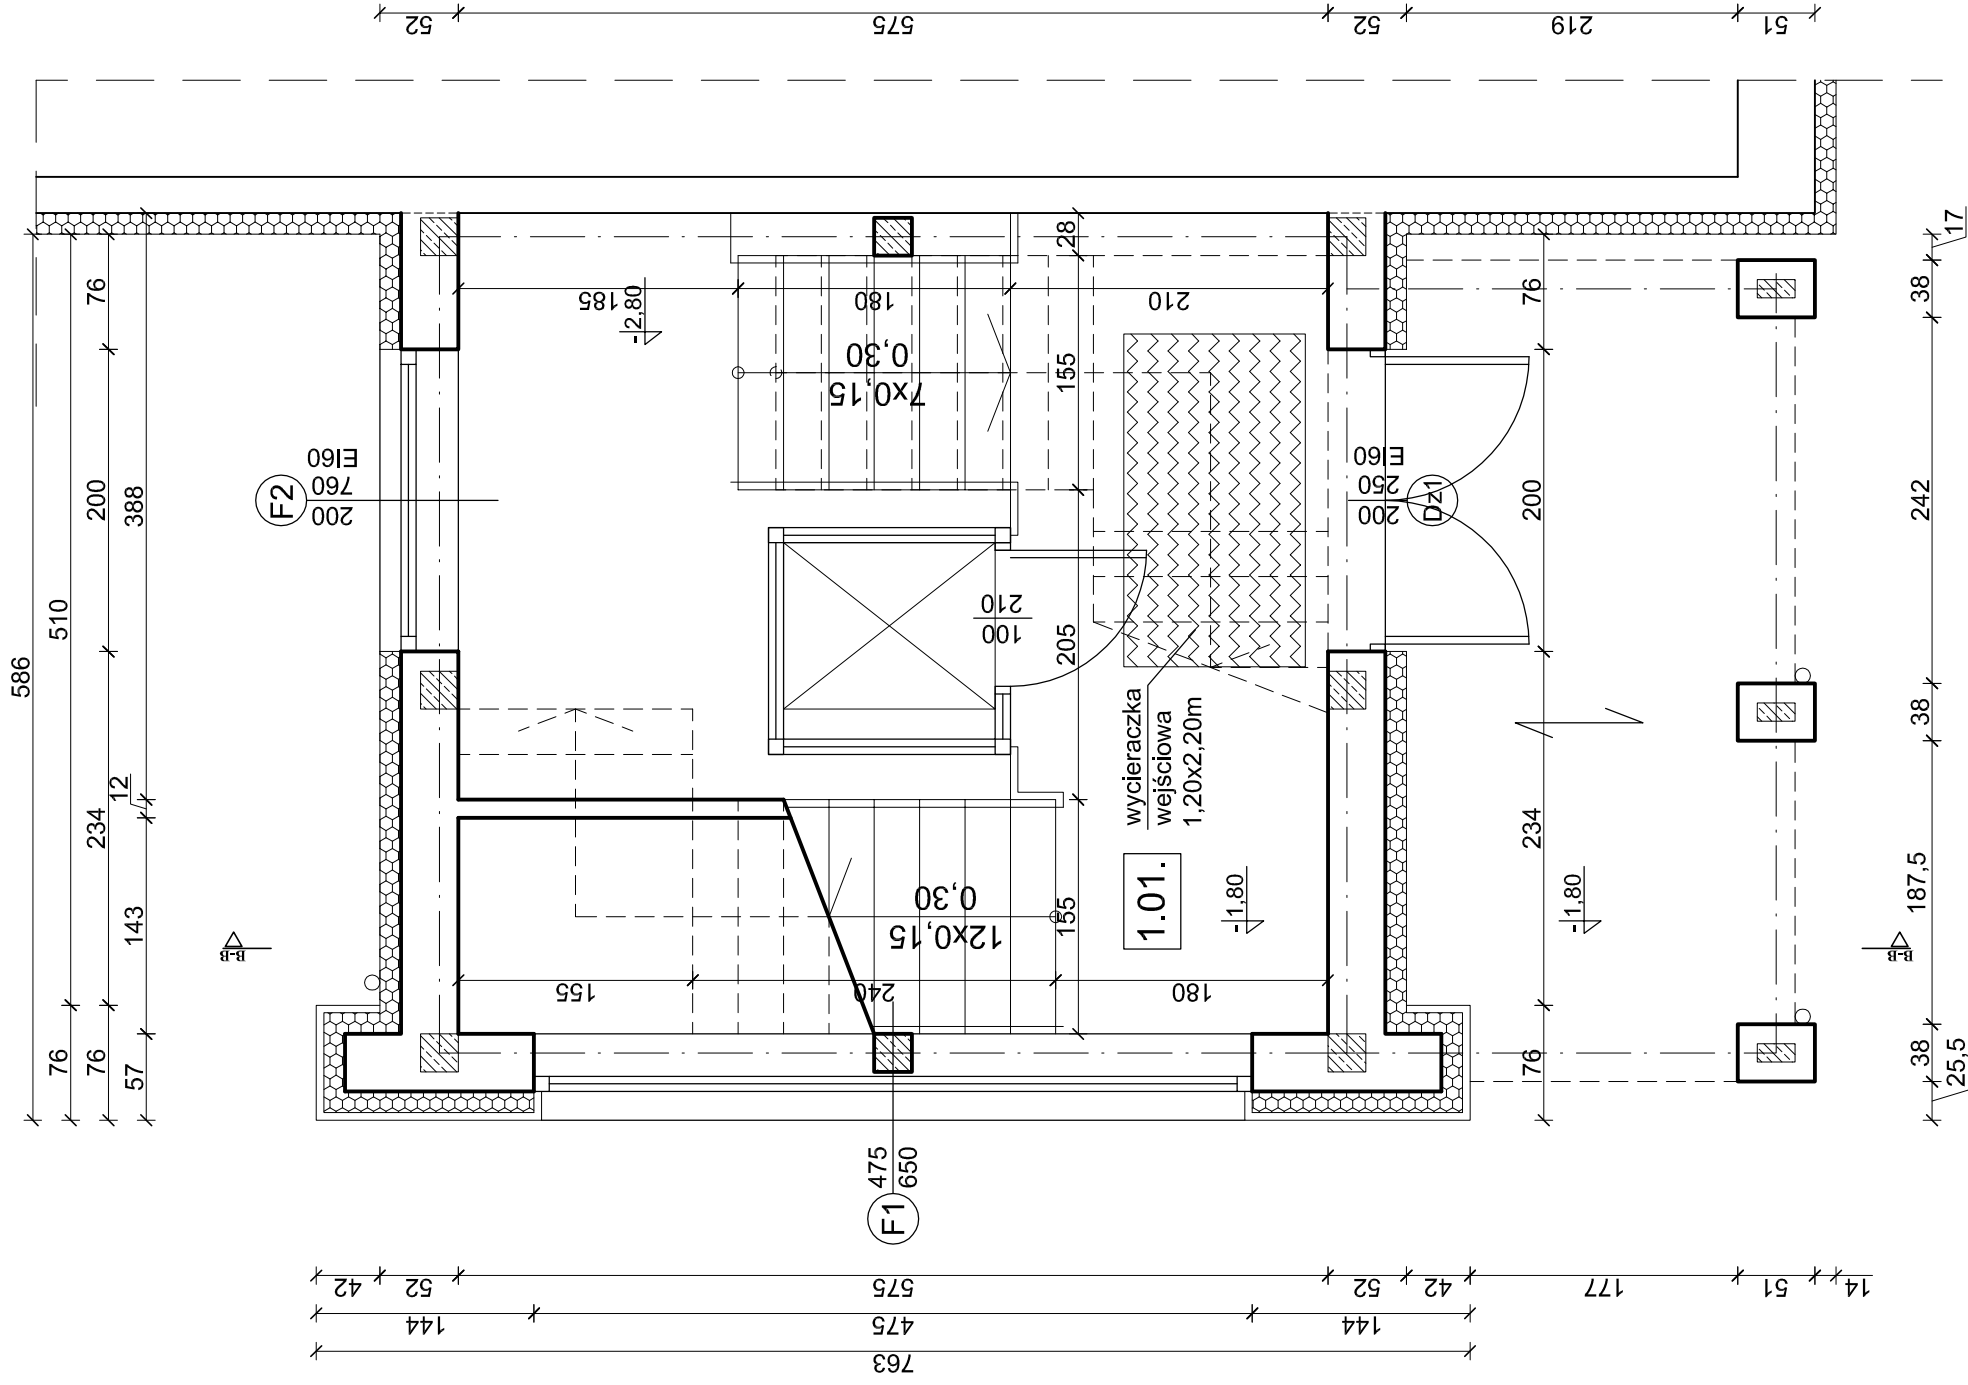


UWAGA:
WYMIARY OKIEN I DRZWI PODANE SĄ
W ŚWIETLE MURU

ŚCIANY ISTNIEJĄCE

ŚCIANY PROJEKTOWANE

ŚCIANY PRZEZNACZONE DO ROZBIÓRKI

ZAMUROWANIA

		FIRMA BUDOWLANA I HANDLOWA mgr inż. Barbara MALEC malecbarbara@poczta.onet.pl tel. kom. 602 22 90 70	
TEMAT :		PROJEKT ZAMIENNY ROZBUDOWY, PRZEBUDOWY I ZMIANY SPOSOBU UŻYTKOWANIA BUDYNKU OŚRODKA ZDROWIA W BĘDKOWIE	
LOKALIZACJA:		ul. Reymonta 8, 97-319 Będków, działki nr ew. gr. 270, 271/1	
PROJEKTANT:		mgr inż. arch. Małgorzata SUCHORSKA upr. nr 41/R-156/ŁOIA/08	
SPRAWDZAJĄCY:		mgr. inż. arch. Anna ROGUT upr. nr 41/R-477/ŁOIA/06	
TYTUŁ RYS.:		RZUT PRZYZIEMIA	
DATA:	STYCZEŃ 2011 R.	SKALA:	1:50
		NR.	A-02
		rys.	