RZUT POŁACI DACHOWEJ

skala 1:50

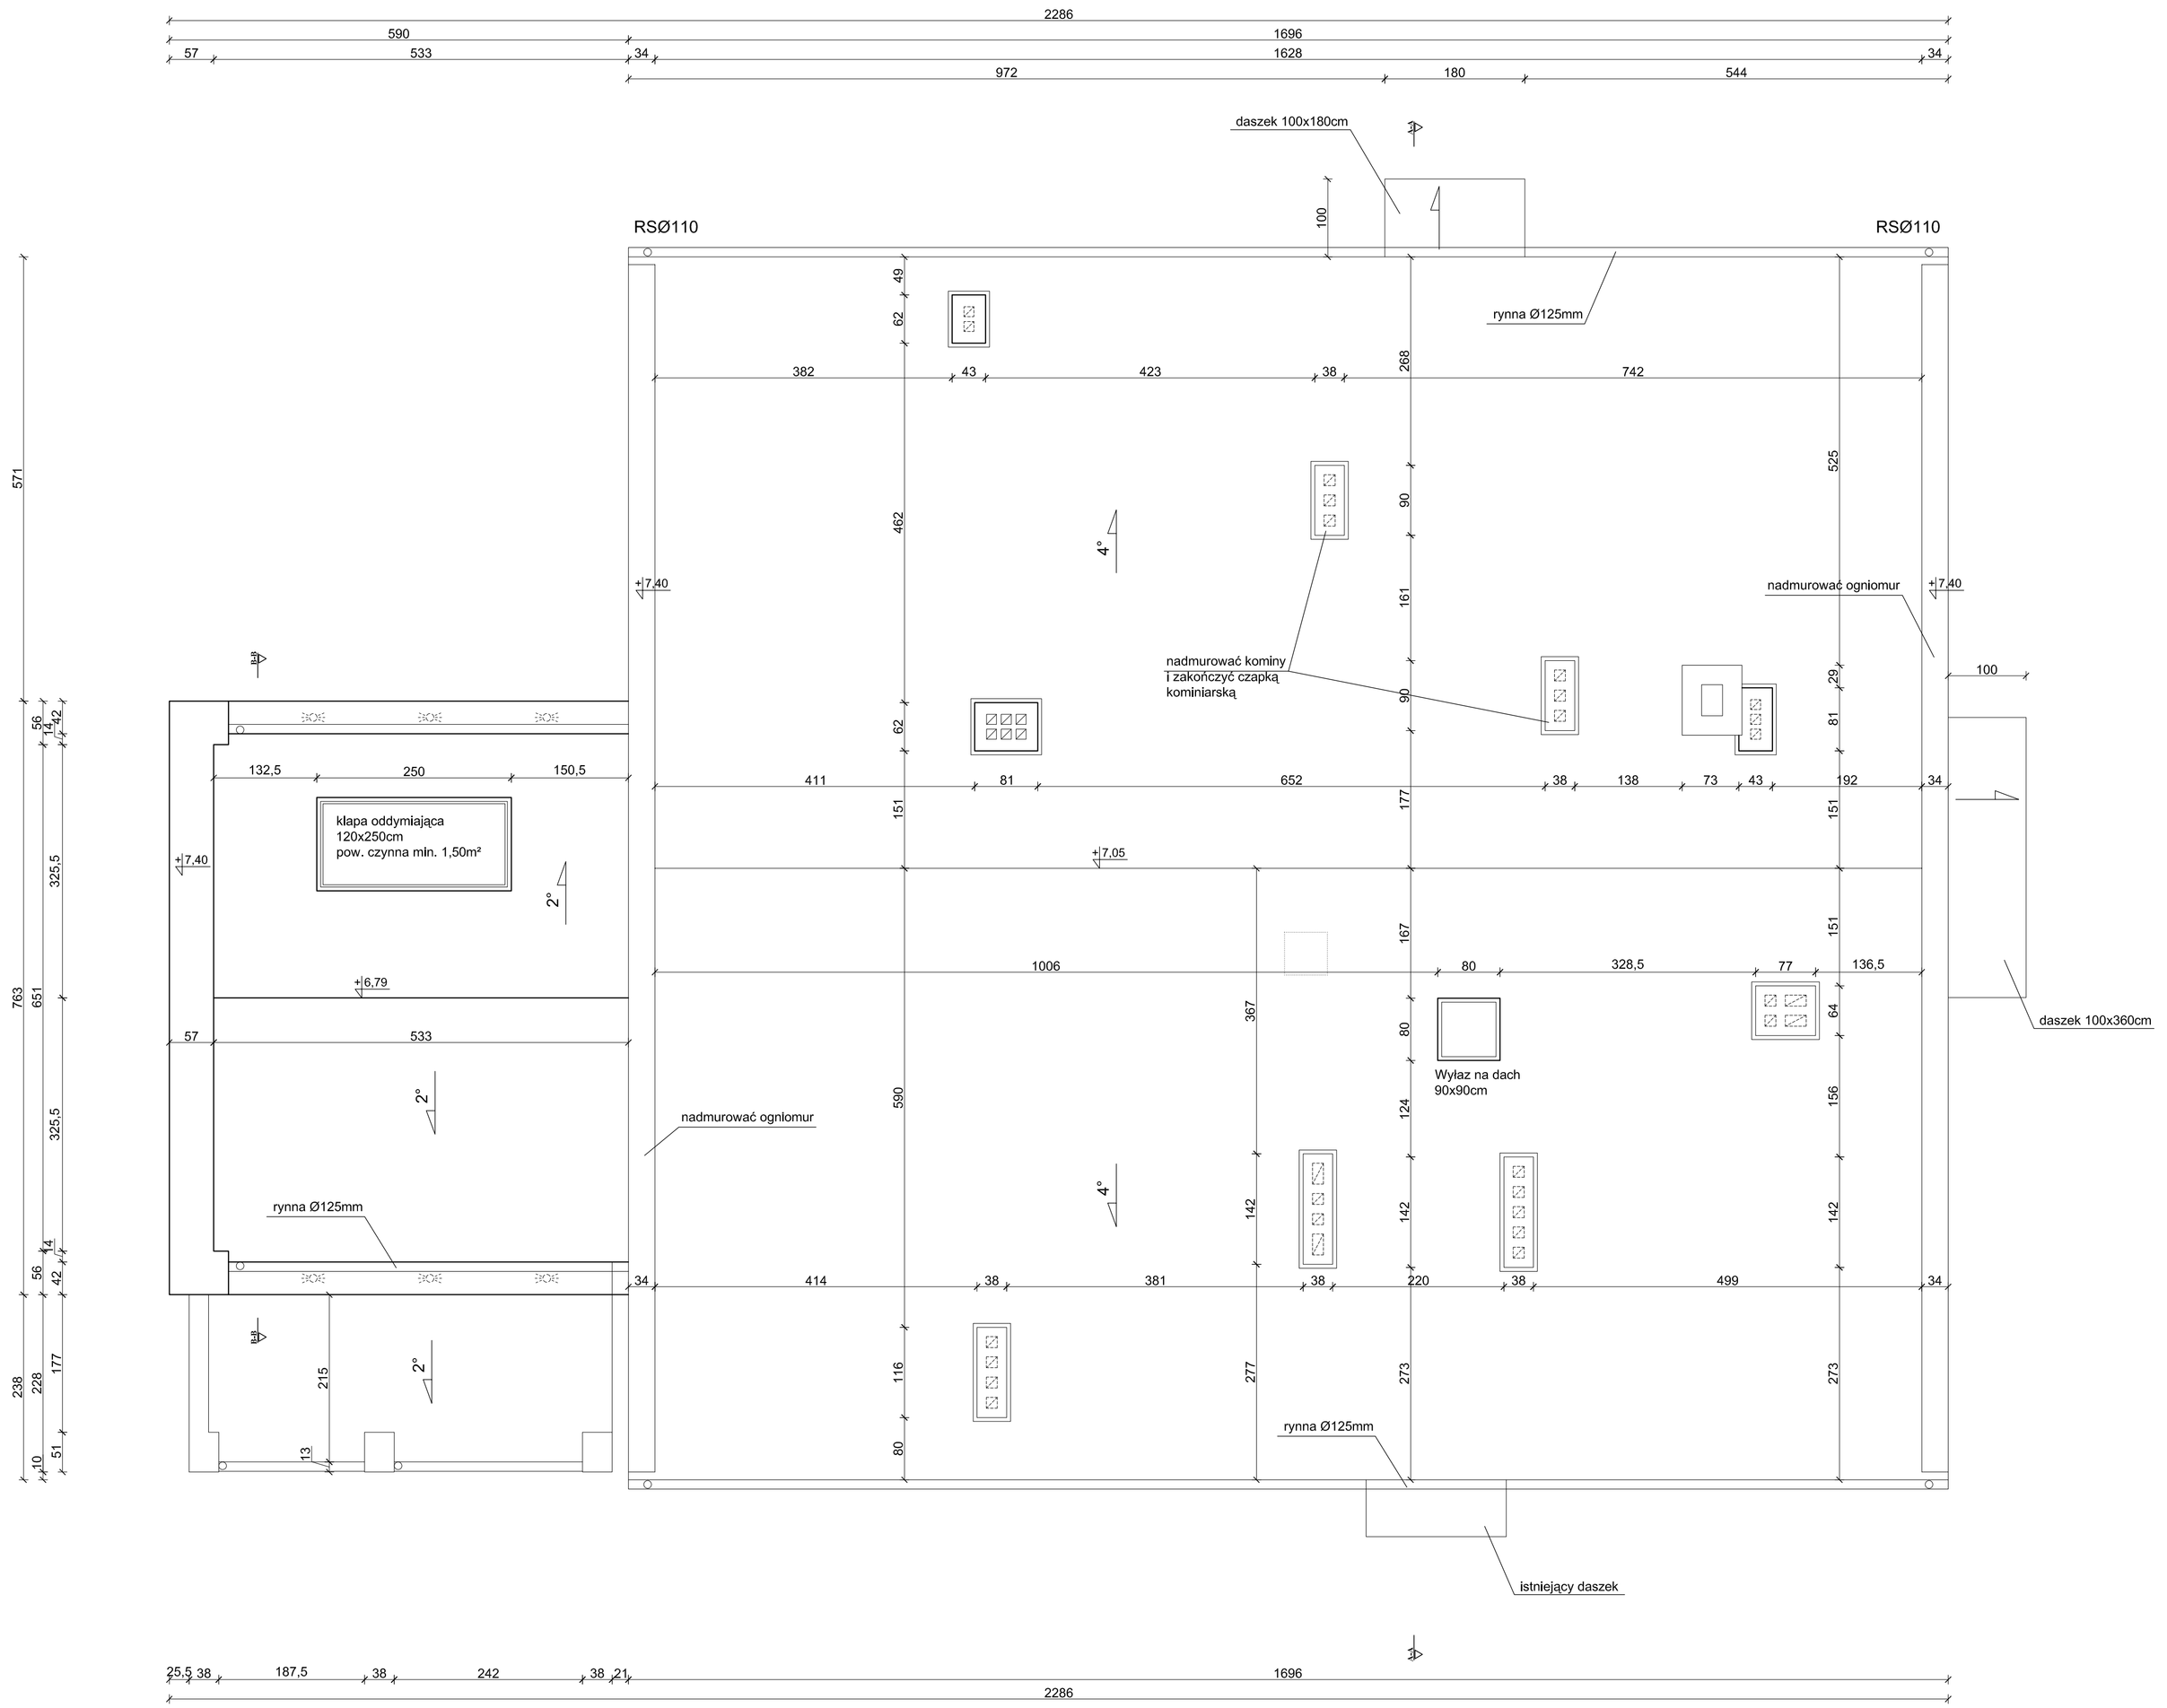

BM
malecbarbara@poczta.onet.pl
tel. kom. 602 22 80 70

FIRMA BUDOWLANA I HANDLOWA
mgr inż. Barbara MALEC
91 - 020 ŁÓDŹ ul. Inowrocławska 5 m. 61

TEMAT:	**PROJEKT ZAMIENNY ROZBUDOWY, PRZEBUDOWY I ZMIANY SPOSOBU UŻYTKOWANIA BUDYNKU OŚRODKA ZDROWIA W BĘDKOWIE**
LOKALIZACJA:	ul. Reymonta 8, 97-319 Będków, działki nr ew. gr. 270, 271/1
PROJEKTANT:	mgr inż. arch. Małgorzata SUCHORSKA upr. nr 41/R-156/LOIA/08
SPRAWDZAJĄCY:	mgr. inż. arch. Anna ROGUT upr. nr 4/R-477/LOIA/06
TYTUŁ RYS.:	**RZUT POŁACI DACHOWEJ**
DATA:	**STYCZEŃ 2011 R.**
SKALA:	**1:50**
NR. RYS.:	**A-05**