PRZEKROJE

skala 1:50

Przekrój A-A

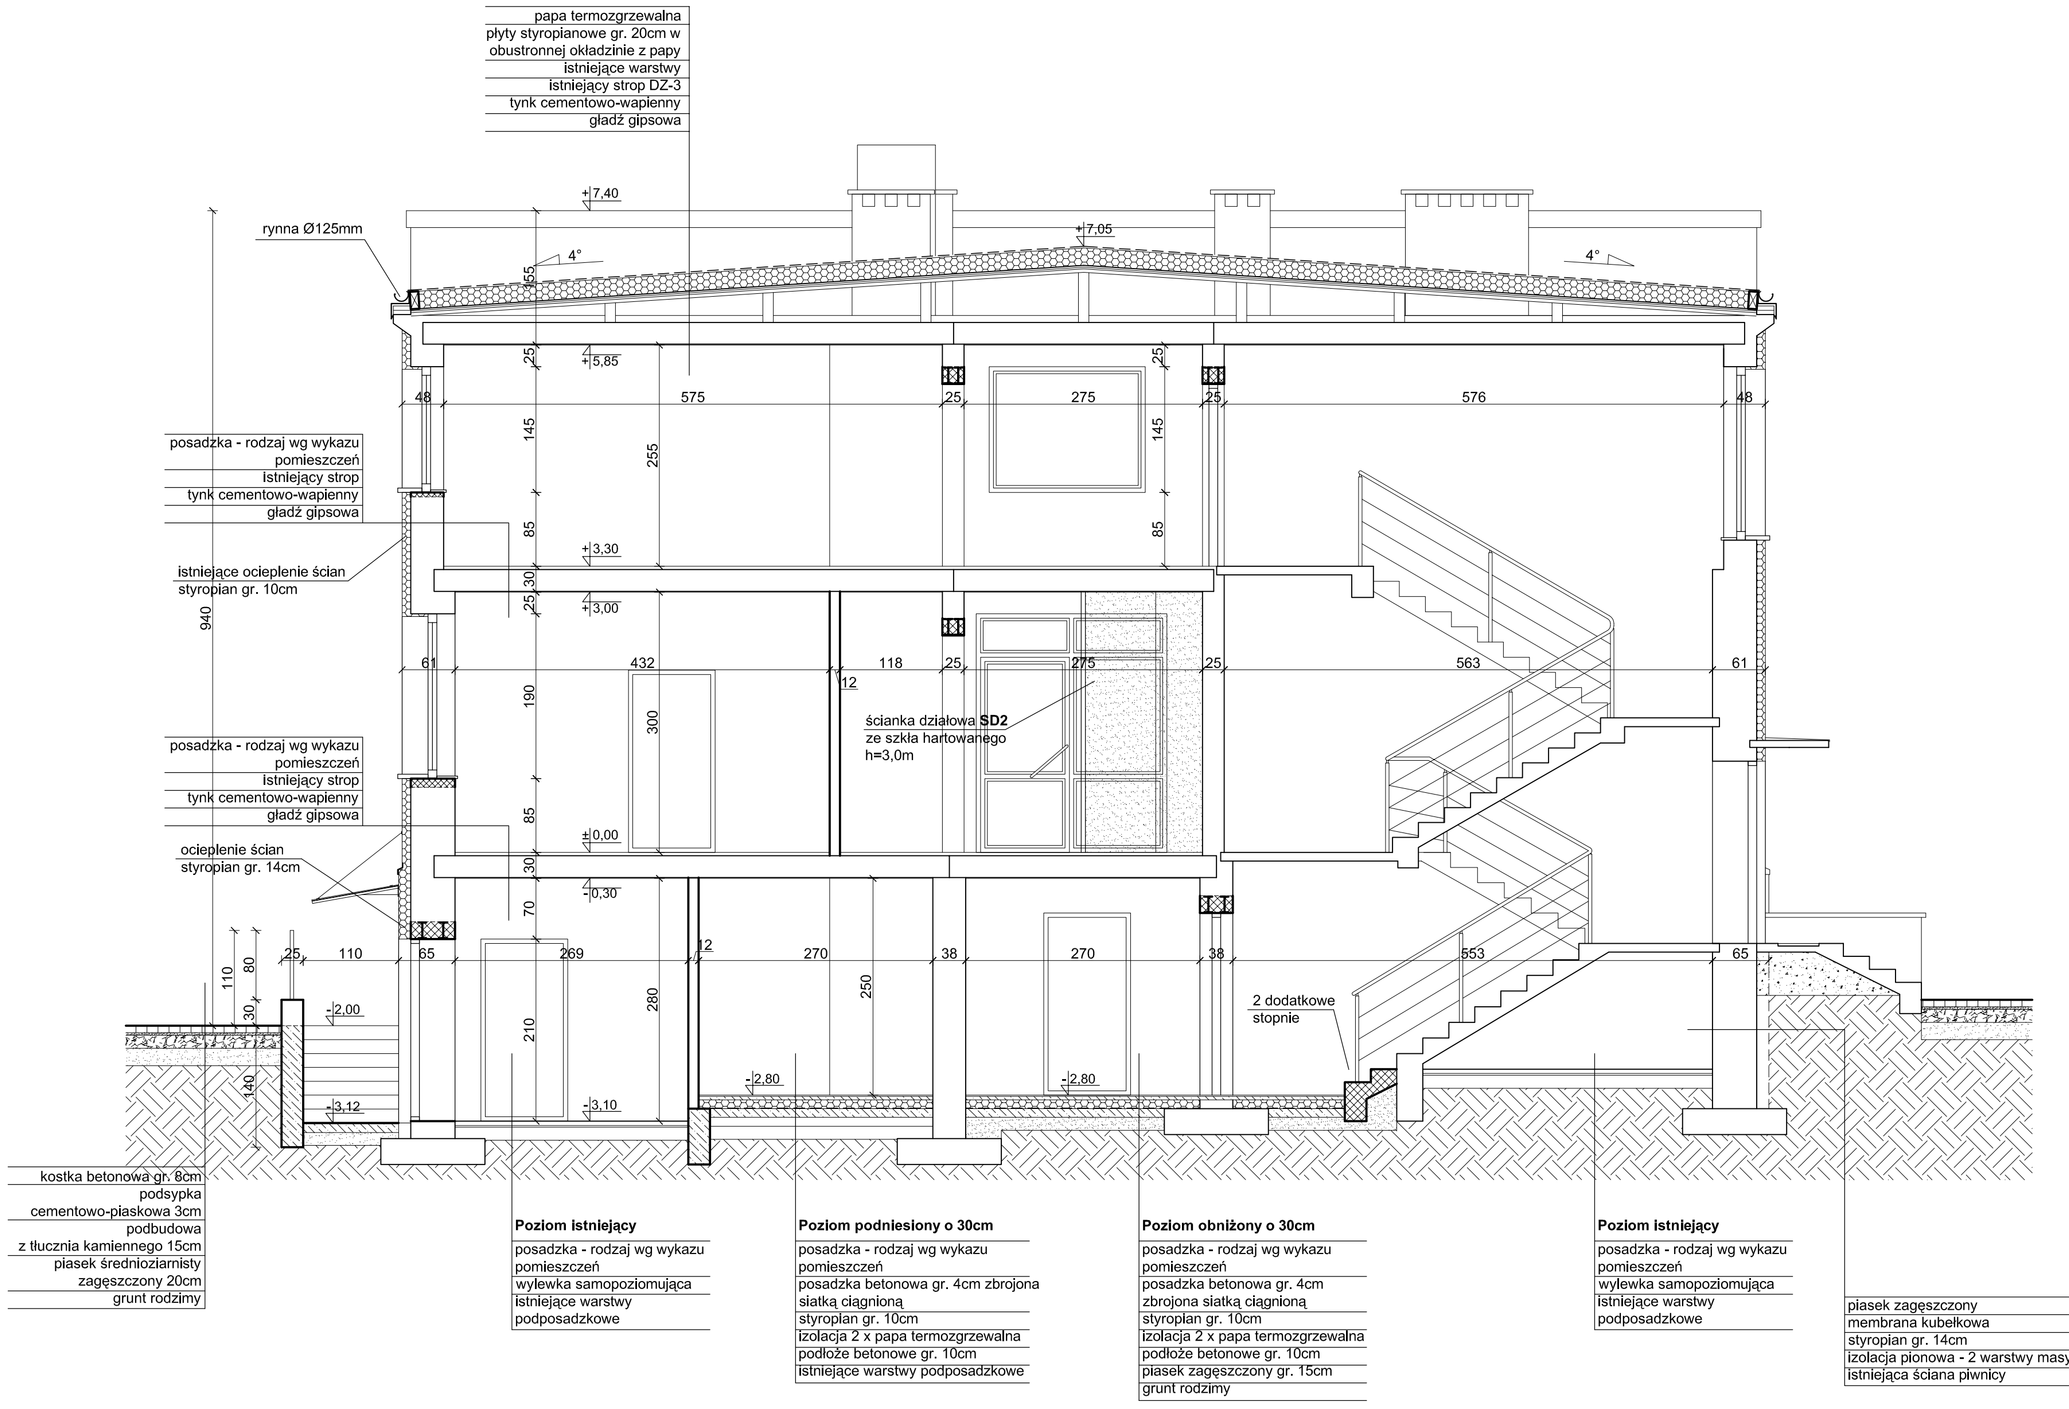

Przekrój B-B

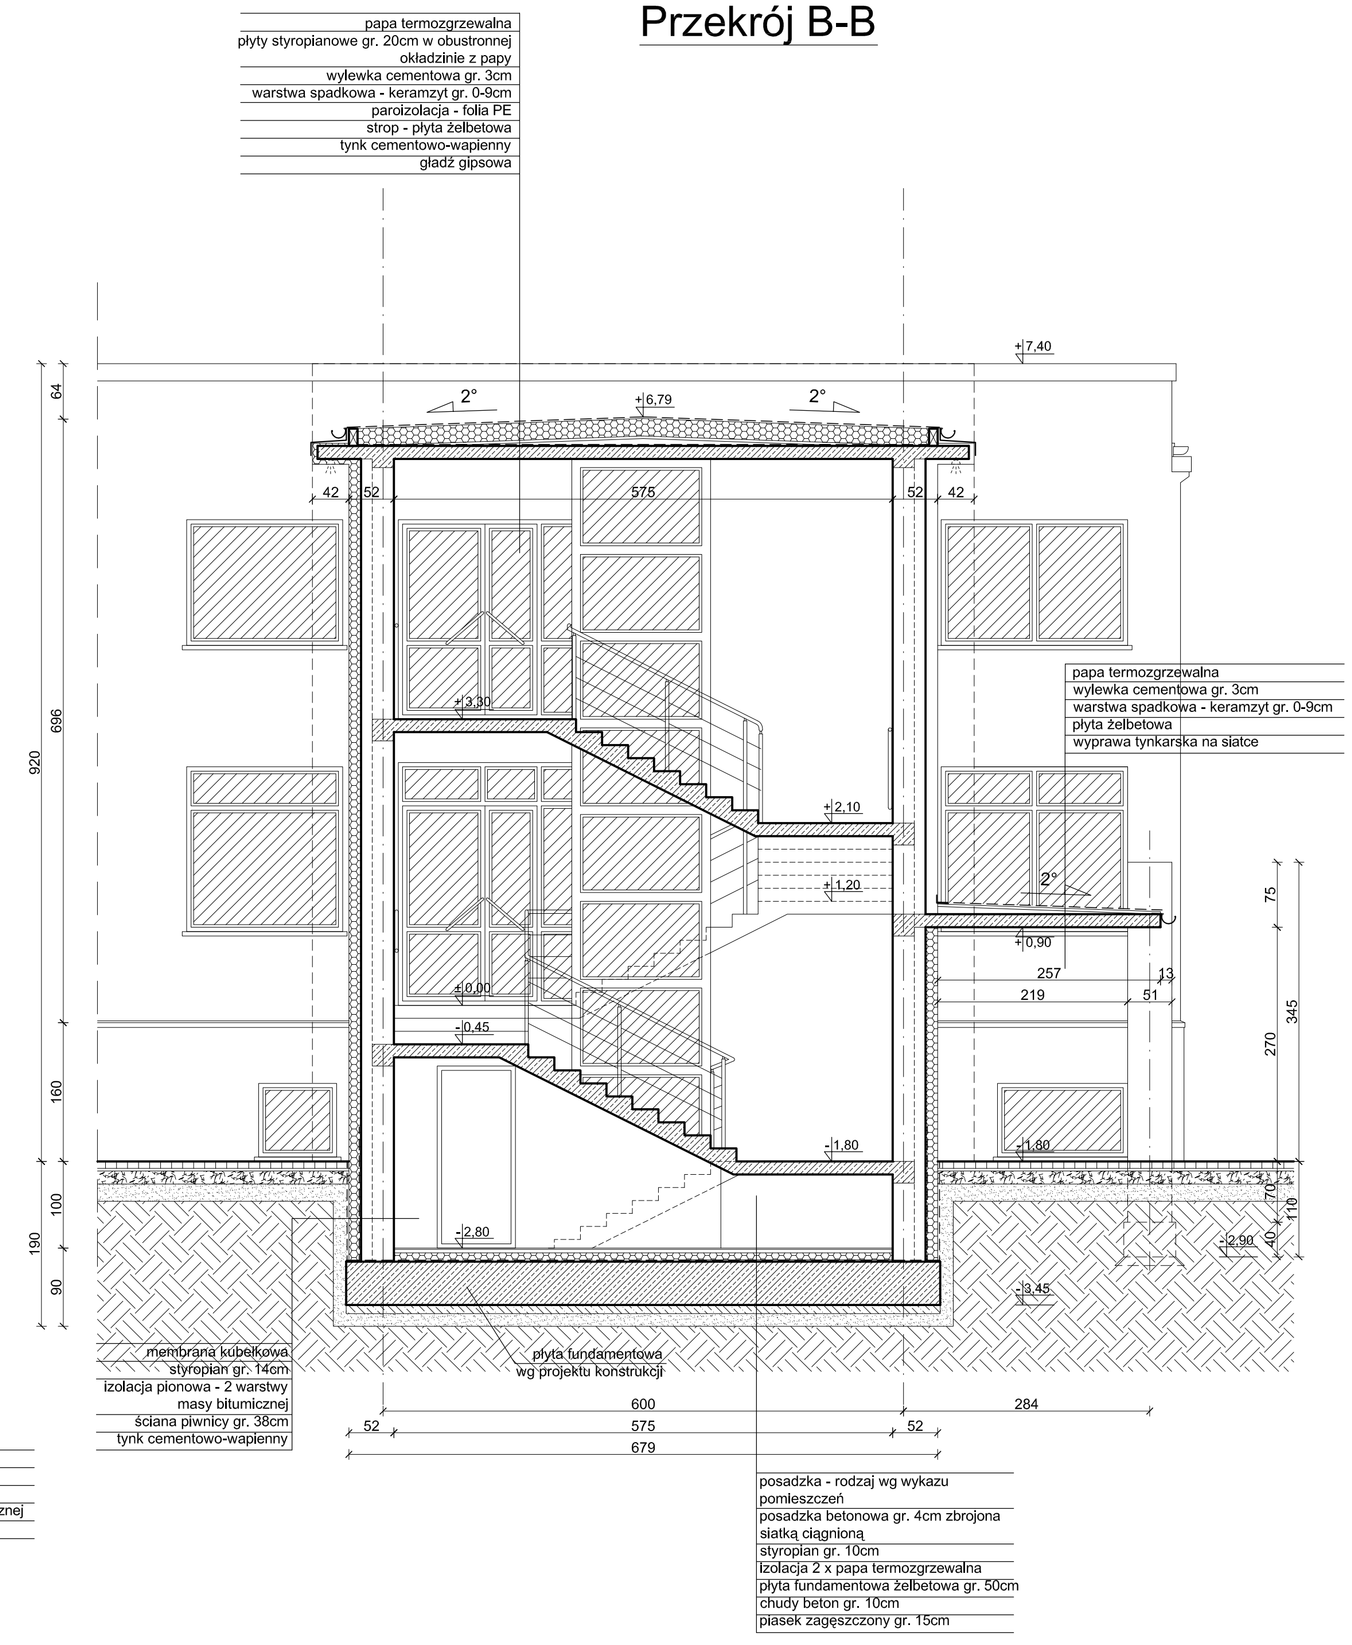

Przekrój C-C

styk projektowanej dobudowy z istniejącym budynkiem

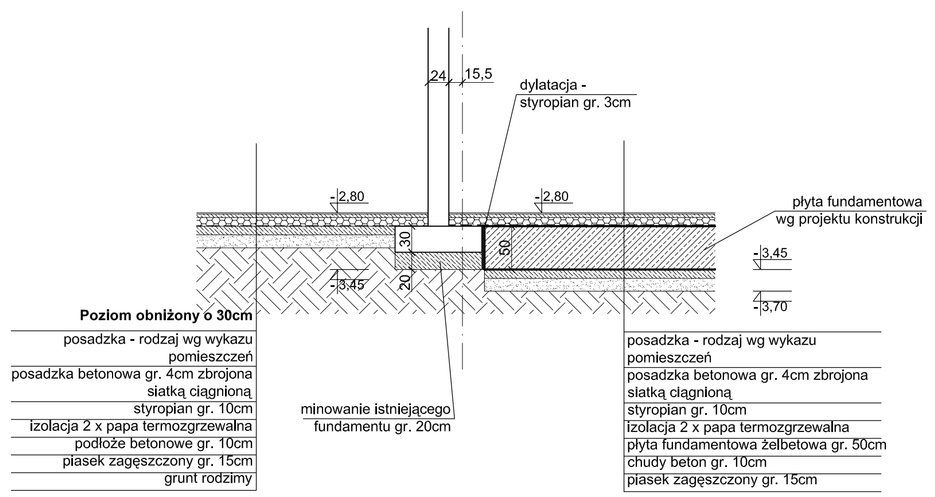

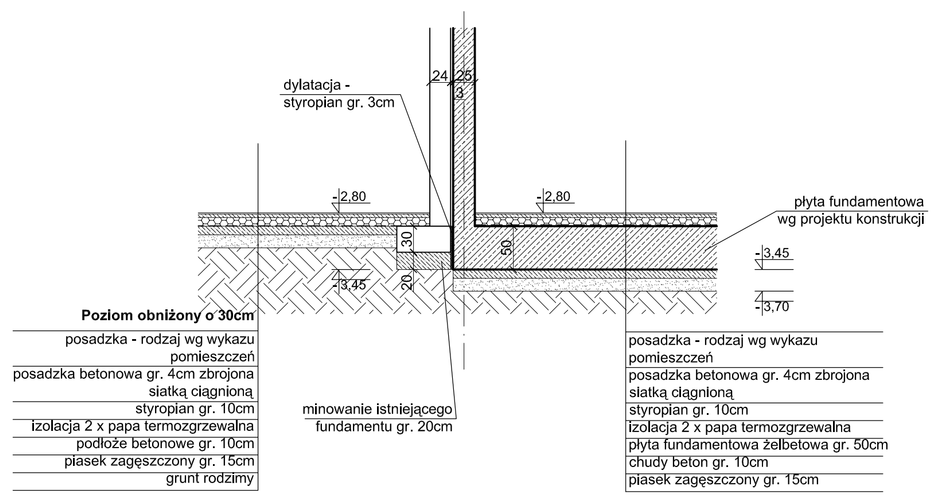

ŚCIANY ISTNIEJĄCE

ŚCIANY PROJEKTOWANE

ŚCIANY PRZEZNACZONE DO ROZBIÓRKI

ZAMUROWANIA

BM
malecbarbara@poczta.onet.pl
tel., kom. 602 22 90 70

FIRMA BUDOWLANA I HANDLOWA
mgr inż. Barbara MALEC
91 - 020 ŁÓDŹ ul. Inowrocławska 5 m. 61

TEMAT:	PROJEKT ZAMIENNY ROZBUDOWY, PRZEBUDOWY I ZMIANY SPOSOBU UŻYTKOWANIA BUDYNKU OŚRODKA ZDROWIA W BĘDKOWIE
LOKALIZACJA:	ul. Reymonta 8, 97-319 Będków, działki nr ew, gr, 270, 271/1
PROJEKTANT:	mgr inż. arch. Małgorzata SUCHORSKA upr. nr 41/R-156/ŁOIA/08
SPRAWDZAJĄCY:	mgr. inż. arch. Anna ROGUT upr. nr 4/R-477/ŁOIA/06
TYTUŁ RYS.:	PRZEKROJE
DATA: STYCZEŃ 2011 R.	SKALA: 1:50 NR. RYS.: A-06