


ELEWACJA
POŁUDNIOWO-ZACHODNIA
skala 1:100

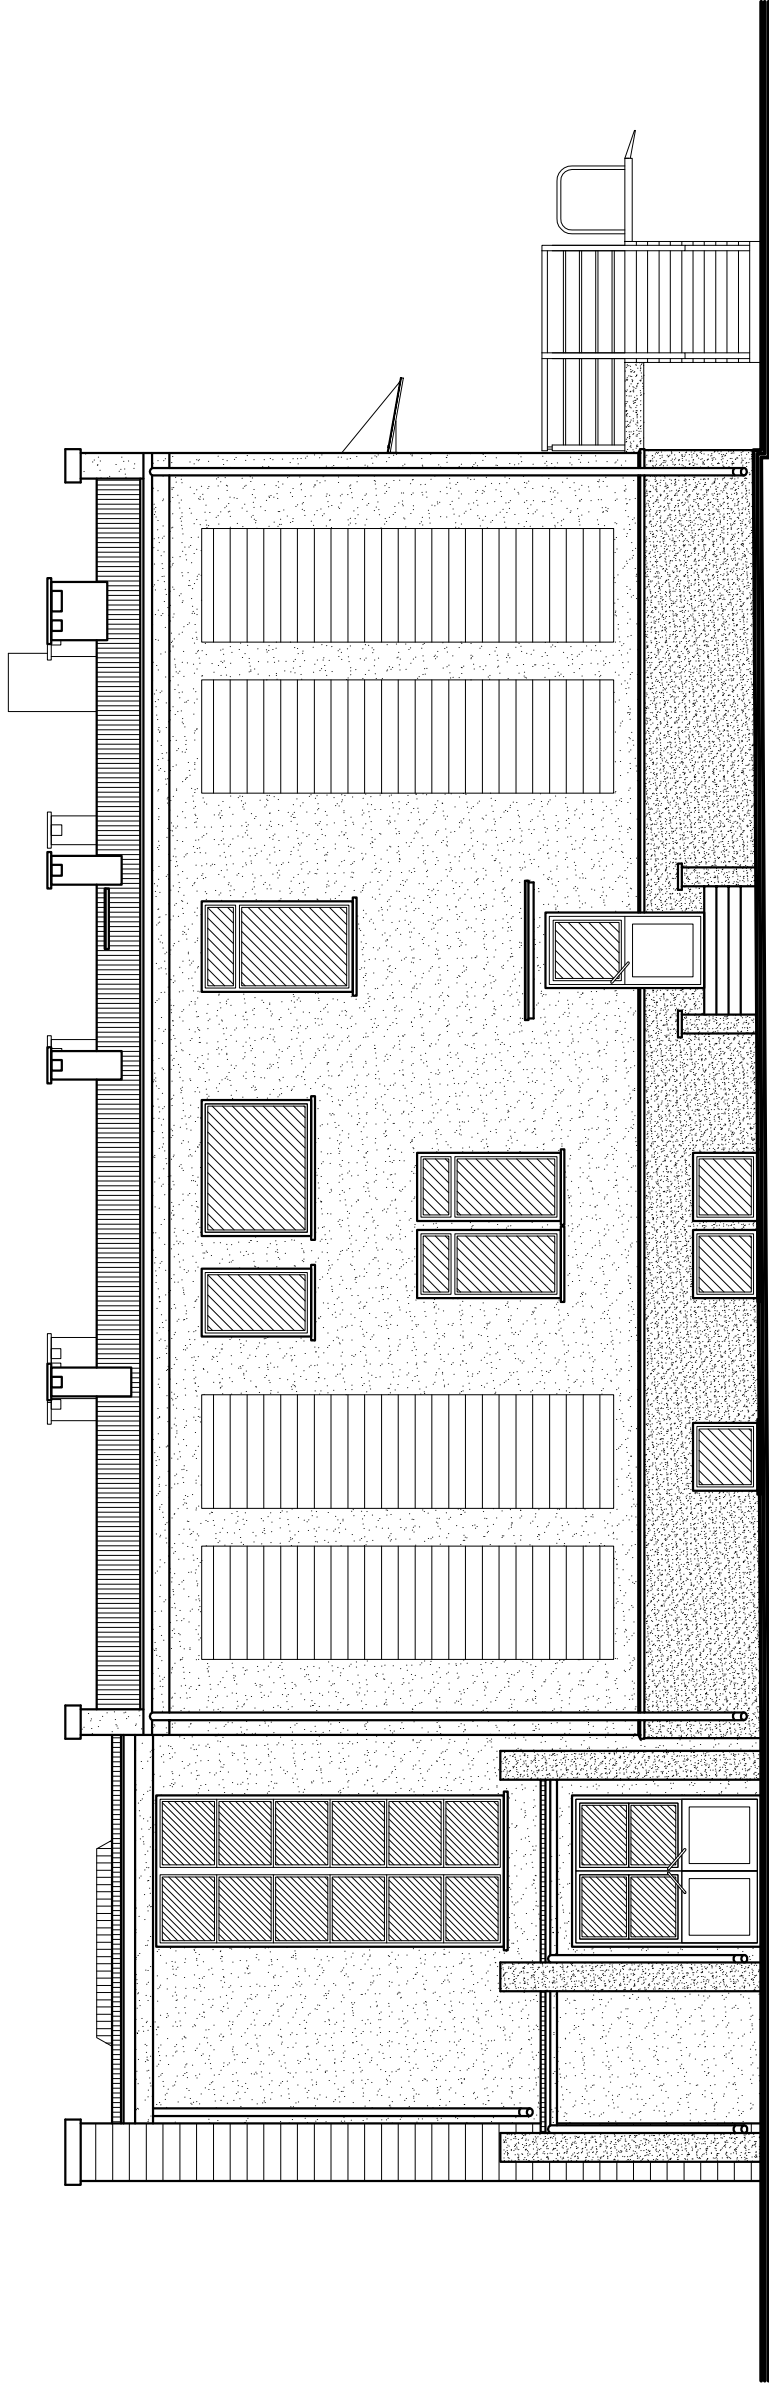

<div><div>BM</div><div><div>FIRMA BUDOWLANA I HANDLOWA</div><div>mgr inż. Barbara MALEC</div><div>91 - 020 ŁÓDŹ ul. Inowrocławska 5 m. 61</div></div><div><div>maiechbarabara@poczta.onet.pl</div><div>tel. kom. 602 22 90 70</div></div></div>			
TEMAT : PROJEKT ZAMIENNY ROZBUDOWY, PRZEBUDOWY I ZMIANY SPOSOBU UŻYTKOWANIA BUDYNKU OŚRODKA ZDROWIA W BĘDKOWIE			
LOKALIZACJA:	ul. Reymonta 8, 97-319 Będków, działki nr ew. gr. 270, 271/1		
PROJEKTANT:	mgr inż. arch. Małgorzata SUCHORSKA upr. nr 41/R-156/L.OIA/08		
SPRAWDZAJĄCY:	mgr. inż. arch. Anna ROGUT upr. nr 4/R-477/L.OIA/06		
TYTUŁ RYS.:	ELEWACJE		
DATA:	STYCZEŃ 2011 R.	SKALA:	1:100
		NR. RYS.:	A-11