

1.02. Gabinet dentystyczny	
1 - biurko ze stanowiskiem komputerowym 2 - fotel dla lekarza 3 - krzesło dla pacjenta 4 - fotel stomatologiczny z odpływem wody ze spływaczki do kanalizacji 5 - stolek dla lekarza 6 - pulpit z narzędziami 7 - szafy na dokumentację 8 - umywalka	
Stanowisko sterylizacji gabinetowej - 5 m2: 9 - blat materiałów skażonych 10 - zlew co najmniej jednokomorowy 11 - odcinek materiałów czystych 12 - sterylizator 13 - blat materiałów sterylnych	

1.03. Gabinet lekarski	
1 - leżanka 2 - biurko ze stanowiskiem komputerowym 3 - fotel dla lekarza 4 - krzesło dla pacjenta 5 - szafy na dokumentację 6 - parawan 7 - stolik 8 - umywalka	

1.04. WC pacjentów	
1 - umywalka + uchwyt prosty l=50cm 2 - miska ustępowa + uchwyt prosty l=80cm + uchwyt do WC uchyłny l=70cm	

1.06. Gabinet USG	
1 - leżanka 2 - parawan 3 - umywalka 4 - stolik z aparatem USG 5 - żaluzje 6 - biurko ze stanowiskiem komputerowym 7 - fotel dla lekarza 8 - krzesło dla pacjenta	


1.08. WC pacjentów - przychodnia dla dzieci zdrowych	
1 - umywalka + uchwyt prosty l=50cm 2 - miska ustępowa + uchwyt prosty l=80cm + uchwyt do WC uchyłny l=70cm	

1.09. Korytarz, poczekalnia	
1 - krzesła dla pacjentów 2 - wieszaki na okrycia wierzchnie	

1.10. Korytarz, poczekalnia - przychodnia dla dzieci zdrowych	
1 - krzesła dla pacjentów 2 - wieszaki na okrycia wierzchnie 3 - stolik do przewijania dzieci 4 - szafka 5 - drzwi z okienkiem rejestracyjnym	

1.11. Gabinet zabiegowy	
1 - leżanka 2 - szklany stolik zabiegowy na kółkach wyposażony w plastikowe miski na odpadki 3 - lodówka 4 - waga lekarska 5 - szafa na leki 6 - parawan 7 - umywalka 8 - krzesło do pobierania krwi 9 - stolik 10 - zlew co najmniej jednokomorowy	

1.12. Sala "R"	
1 - leżanka 2 - szafa na leki 3 - parawan 4 - umywalka 5 - stolik	

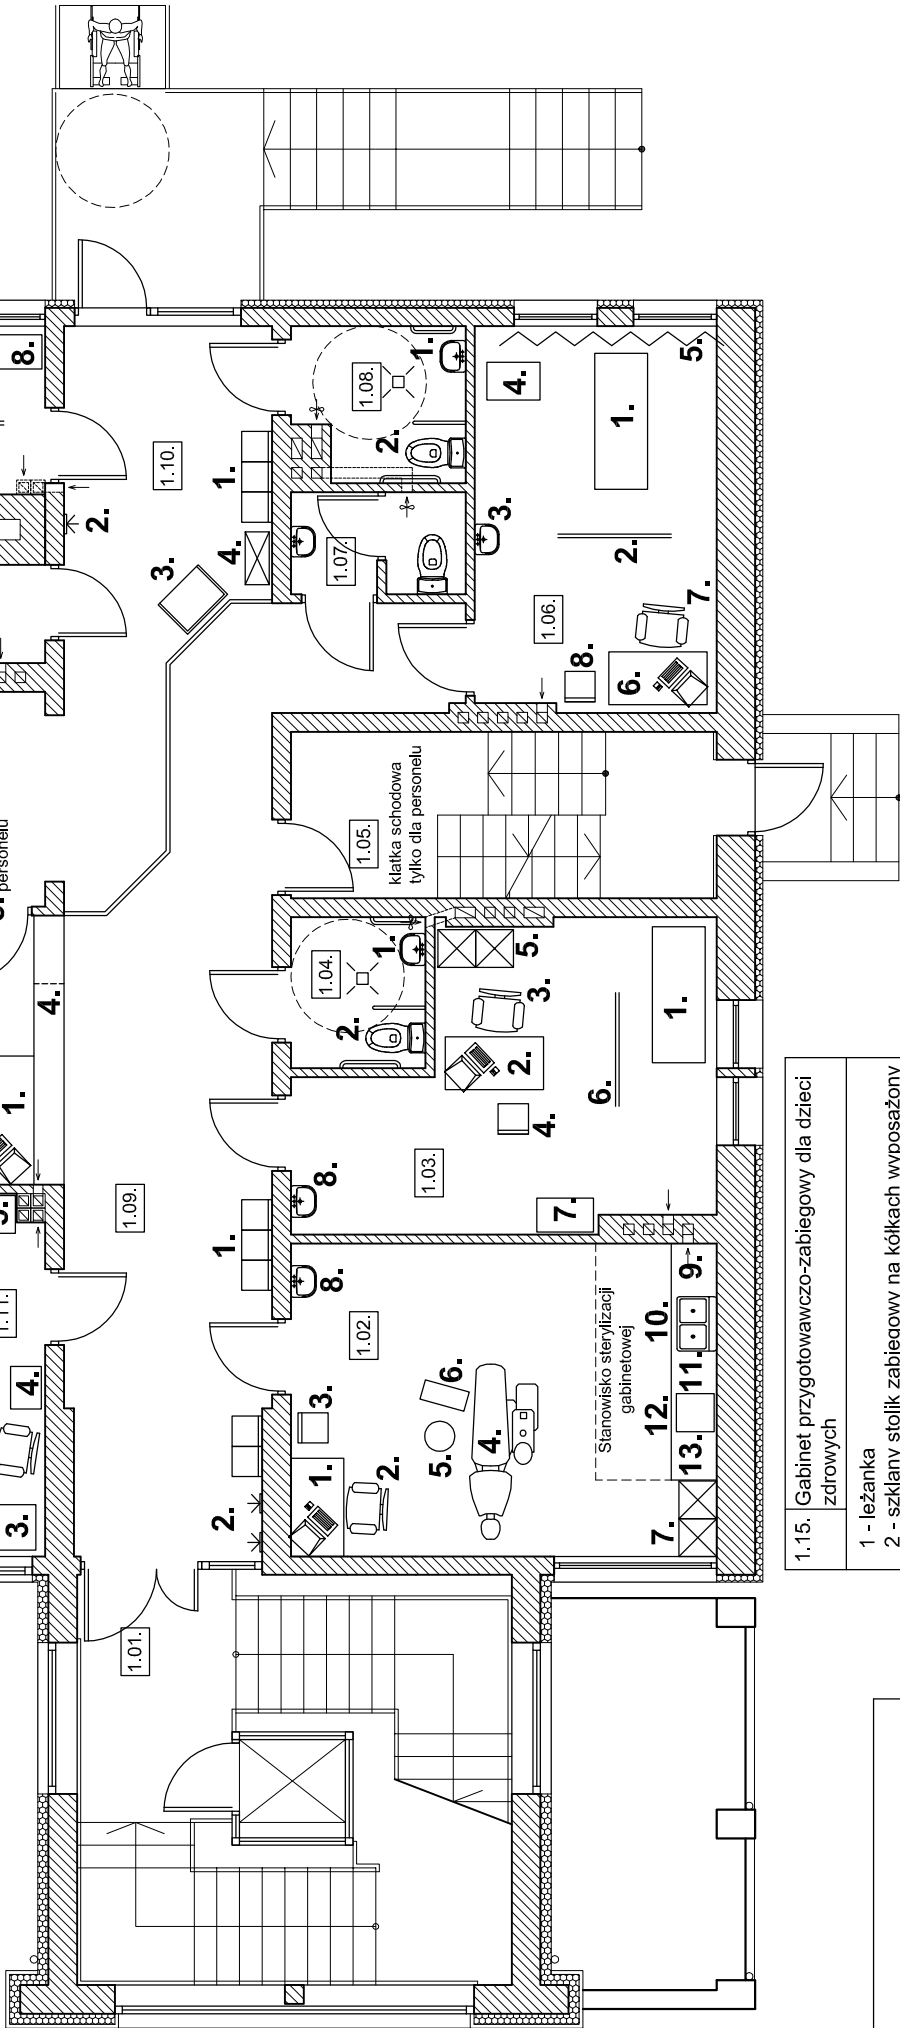

1.15. Gabinet przygotowawczo-zabiegowy dla dzieci zdrowych	
--	--

1 - leżanka 2 - szklany stolik zabiegowy na kółkach wyposażony w plastikowe miski na odpadki 3 - lodówka 4 - waga lekarska 5 - szafa na leki 6 - parawan 7 - umywalka 8 - zlew co najmniej jednokomorowy	
---	--

1.16. Gabinet badań dzieci zdrowych	
-------------------------------------	--

1 - leżanka 2 - biurko ze stanowiskiem komputerowym 3 - fotel dla lekarza 4 - krzesło dla pacjenta 5 - krzesło dla rodzica 6 - szafy na dokumentację 7 - parawan 8 - stolik 9 - umywalka	
--	--

1.13. Rejestracja	
1 - biurko ze stanowiskiem komputerowym 2 - fotel dla pielęgniarki 3 - szafy na dokumentację 4 - lada recepcyjna z przejściem 5 - drzwi z okienkiem rejestracyjnym	

1.14. Pokój socjalny personelu, szatnia	
1 - szafy ubraniowe 2 - stolik i krzesła 3 - umywalka 4 - zlewozmywak 5 - blat	

BM malecbarbara@poczta.onet.pl tel. kom. 602 22 90 70	FIRMA BUDOWLANA I HANDLOWA mgr inż. Barbara MALEC 91 - 020 ŁÓDŹ ul. Inowrocławska 5 m. 61
TEMAT :	PROJEKT ZAMIENNY ROZBUDOWY, PRZEBUDOWY I ZMIANY SPOSOBU UŻYTKOWANIA BUDYNKU OŚRODKA ZDROWIA W BĘDKOWIE
LOKALIZACJA:	ul. Reynonta 8, 97-319 Będków, działki nr ew. gr. 270, 271/1
PROJEKTANT:	mgr inż. arch. Małgorzata SUCHORSKA upr. nr 41/R-156/L.OIA/08
SPRAWDZAJĄCY:	mgr inż. arch. Anna ROGUT upr. nr 4/R-477/L.OIA/06
TYTUŁ RYS.:	RZUT PARTERU - TECHNOLOGIA
DATA:	STYCZEŃ 2011 R.
SKALA:	1:100
NR. RYS.:	T-02