


KLATKA SCHODOWA  
skala 1: 75

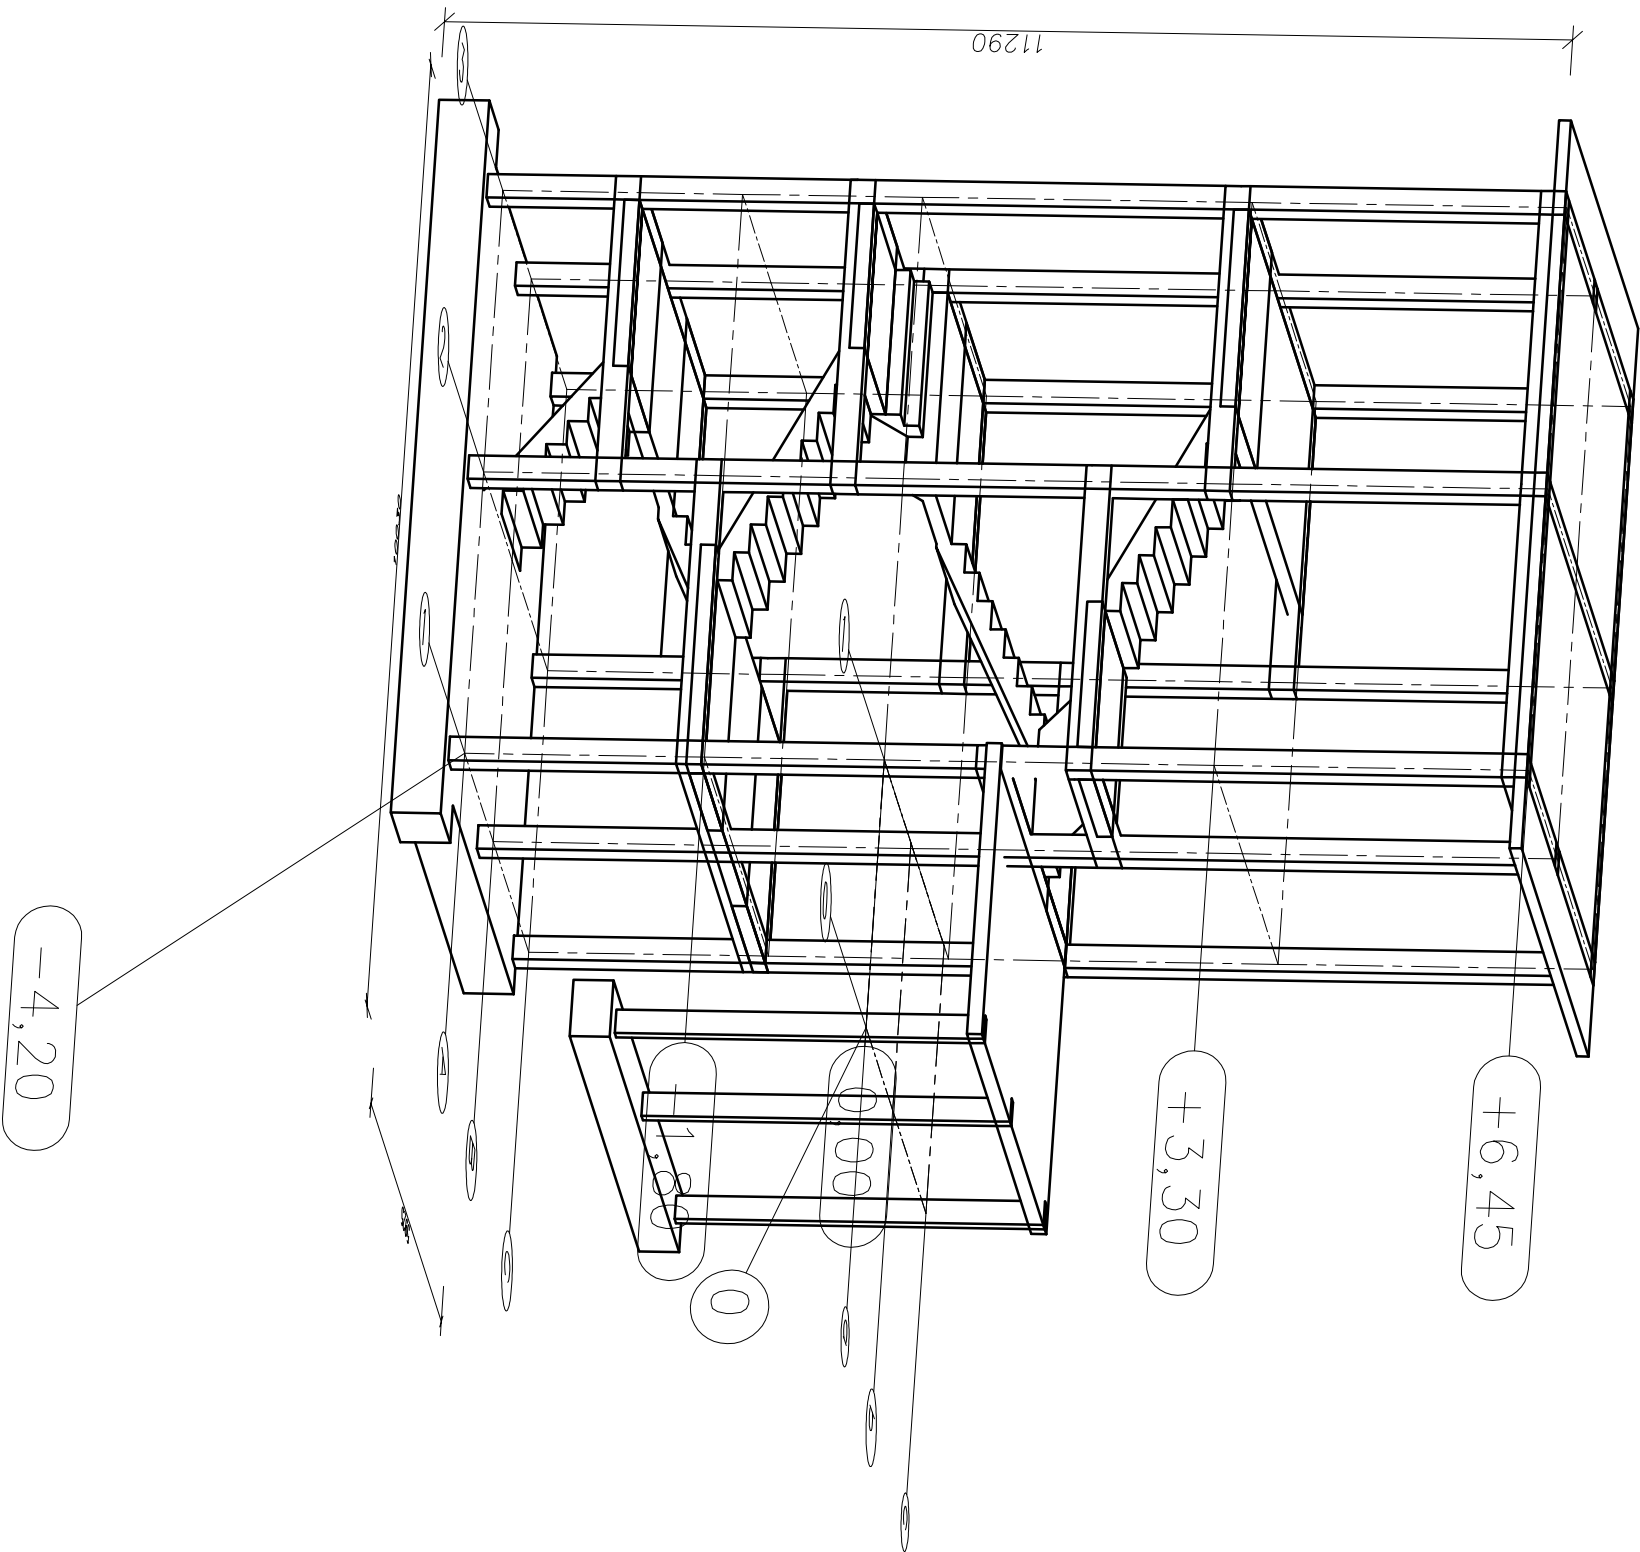

<div><div>BM</div><div>FIRMA BUDOWLANA I HANDLOWA</div><div>mgr inż. Barbara MALEC</div><div>malecbarbara@poczta.onet.pl    91 - 020 ŁÓDŹ    ul. Inowrocławska 5 m. 61</div><div>tel. kom. 602 22 90 70</div></div>			
TEMAT : <b>PROJEKT ZAMIENNY ROZBUDOWY, PRZEBUDOWY I ZMIANY SPOSOBU UŻYTKOWANIA BUDYNKU OŚRODKA ZDROWIA W BĘDKOWIE</b>			
LOKALIZACJA:		ul. Reymonta 8, 97-319 Będków, działki nr ew. gr. 270, 271/1	
PROJEKTANT:	mgr inż. Barbara MALEC upr. nr 9/771-Łw		
SPRAWDZAJĄCY:	mgr inż. Wojciech BIŃCZYK NB.IV.7342/79/98		
TYTUŁ RYS.:	KLATKA SCHODOWA - WIDOK OGÓLNY		
DATA:	STYCZEŃ 2011 R.	SKALA:	1:50
		NR. RYS.:	K-01