



RZUT Z GÓRY
OD POZIOMU – 4,20 DO –1,80
skala 1:50

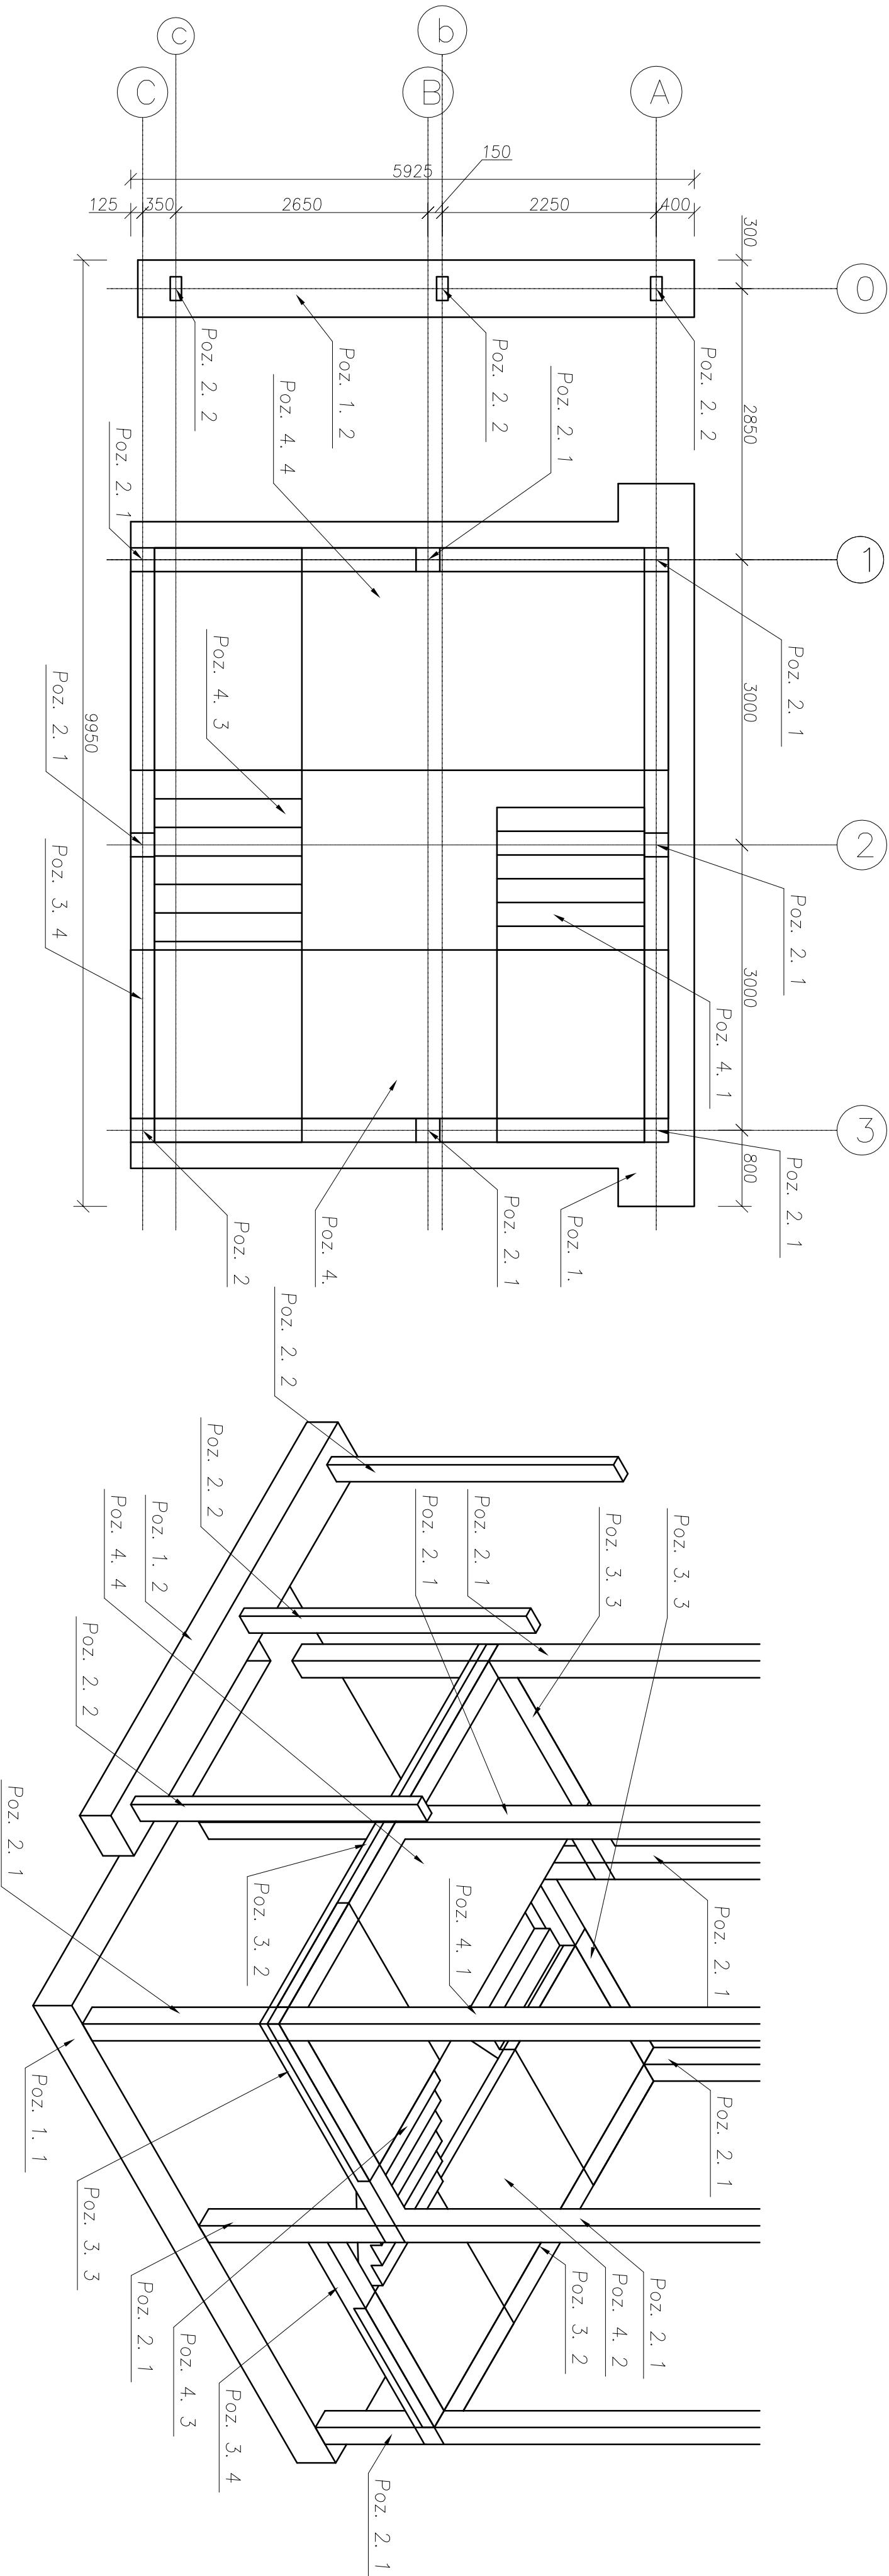

POZIOM –4,20 ÷ –1,80
WIDOK 3D
skala 1:50

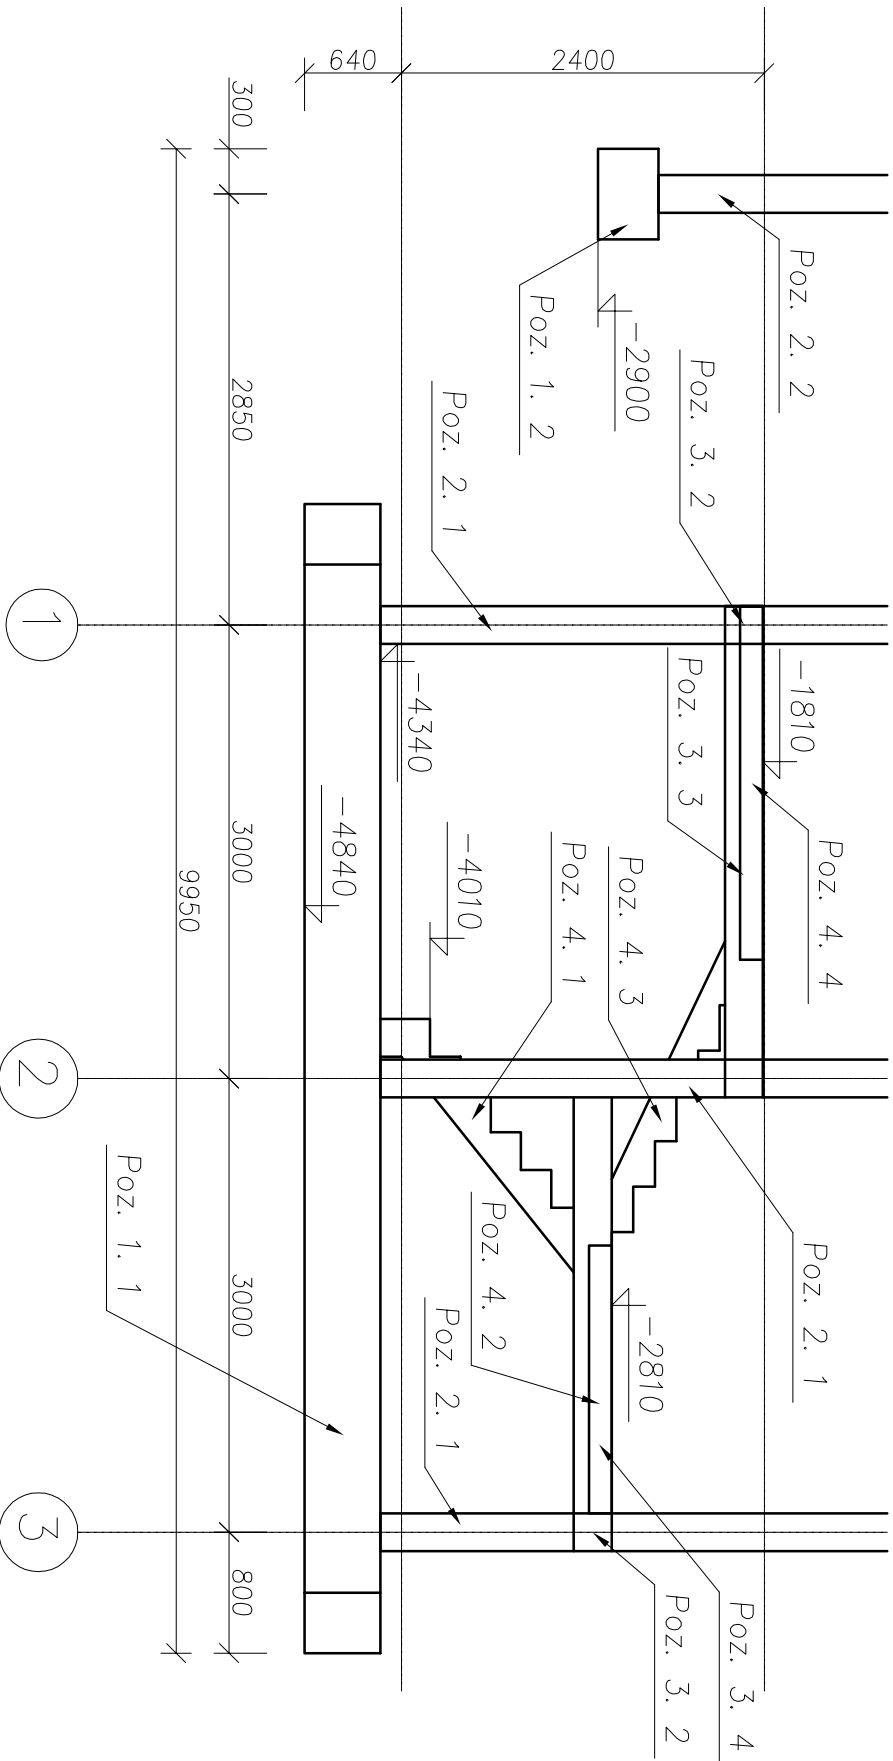

<div>BM</div> <div>FIRMA BUDOWLANA I HANDLOWA</div> <div>mgr inż. Barbara MALEC</div>		mlecbud@poczta.onet.pl tel. kom. 602 22 90 70		91 - 020 ŁÓDŹ ul. Inowrocławska 5 m. 61	
TEMAT : PROJEKT ZAMIENNY ROZBUDOWY, I ZMIANY SPOSÓBU UŻYTKOWANIA BUDYNKU OŚRODKA ZDROWIA W BĘDKOWIE					
LOKALIZACJA:		ul. Reymonta 8, 97-319 Będków, działki nr ew. gr. 270, 271/1			
PROJEKTANT:		mgr inż. Barbara MALEC upr. nr 9/71-Lw			
SPRAWDZAJĄCY:		mgr inż. Wojciech BIŁOZYK, NB.IV/7342/79/98			
TYTUŁ RYS.:		KLATKA SCHODOWA - POZIOM - 4,20 DO -1,80 M			
DATA:	STYCZEŃ 2011 R.	SKALA:	1:50	NR. RYS.:	K-02