
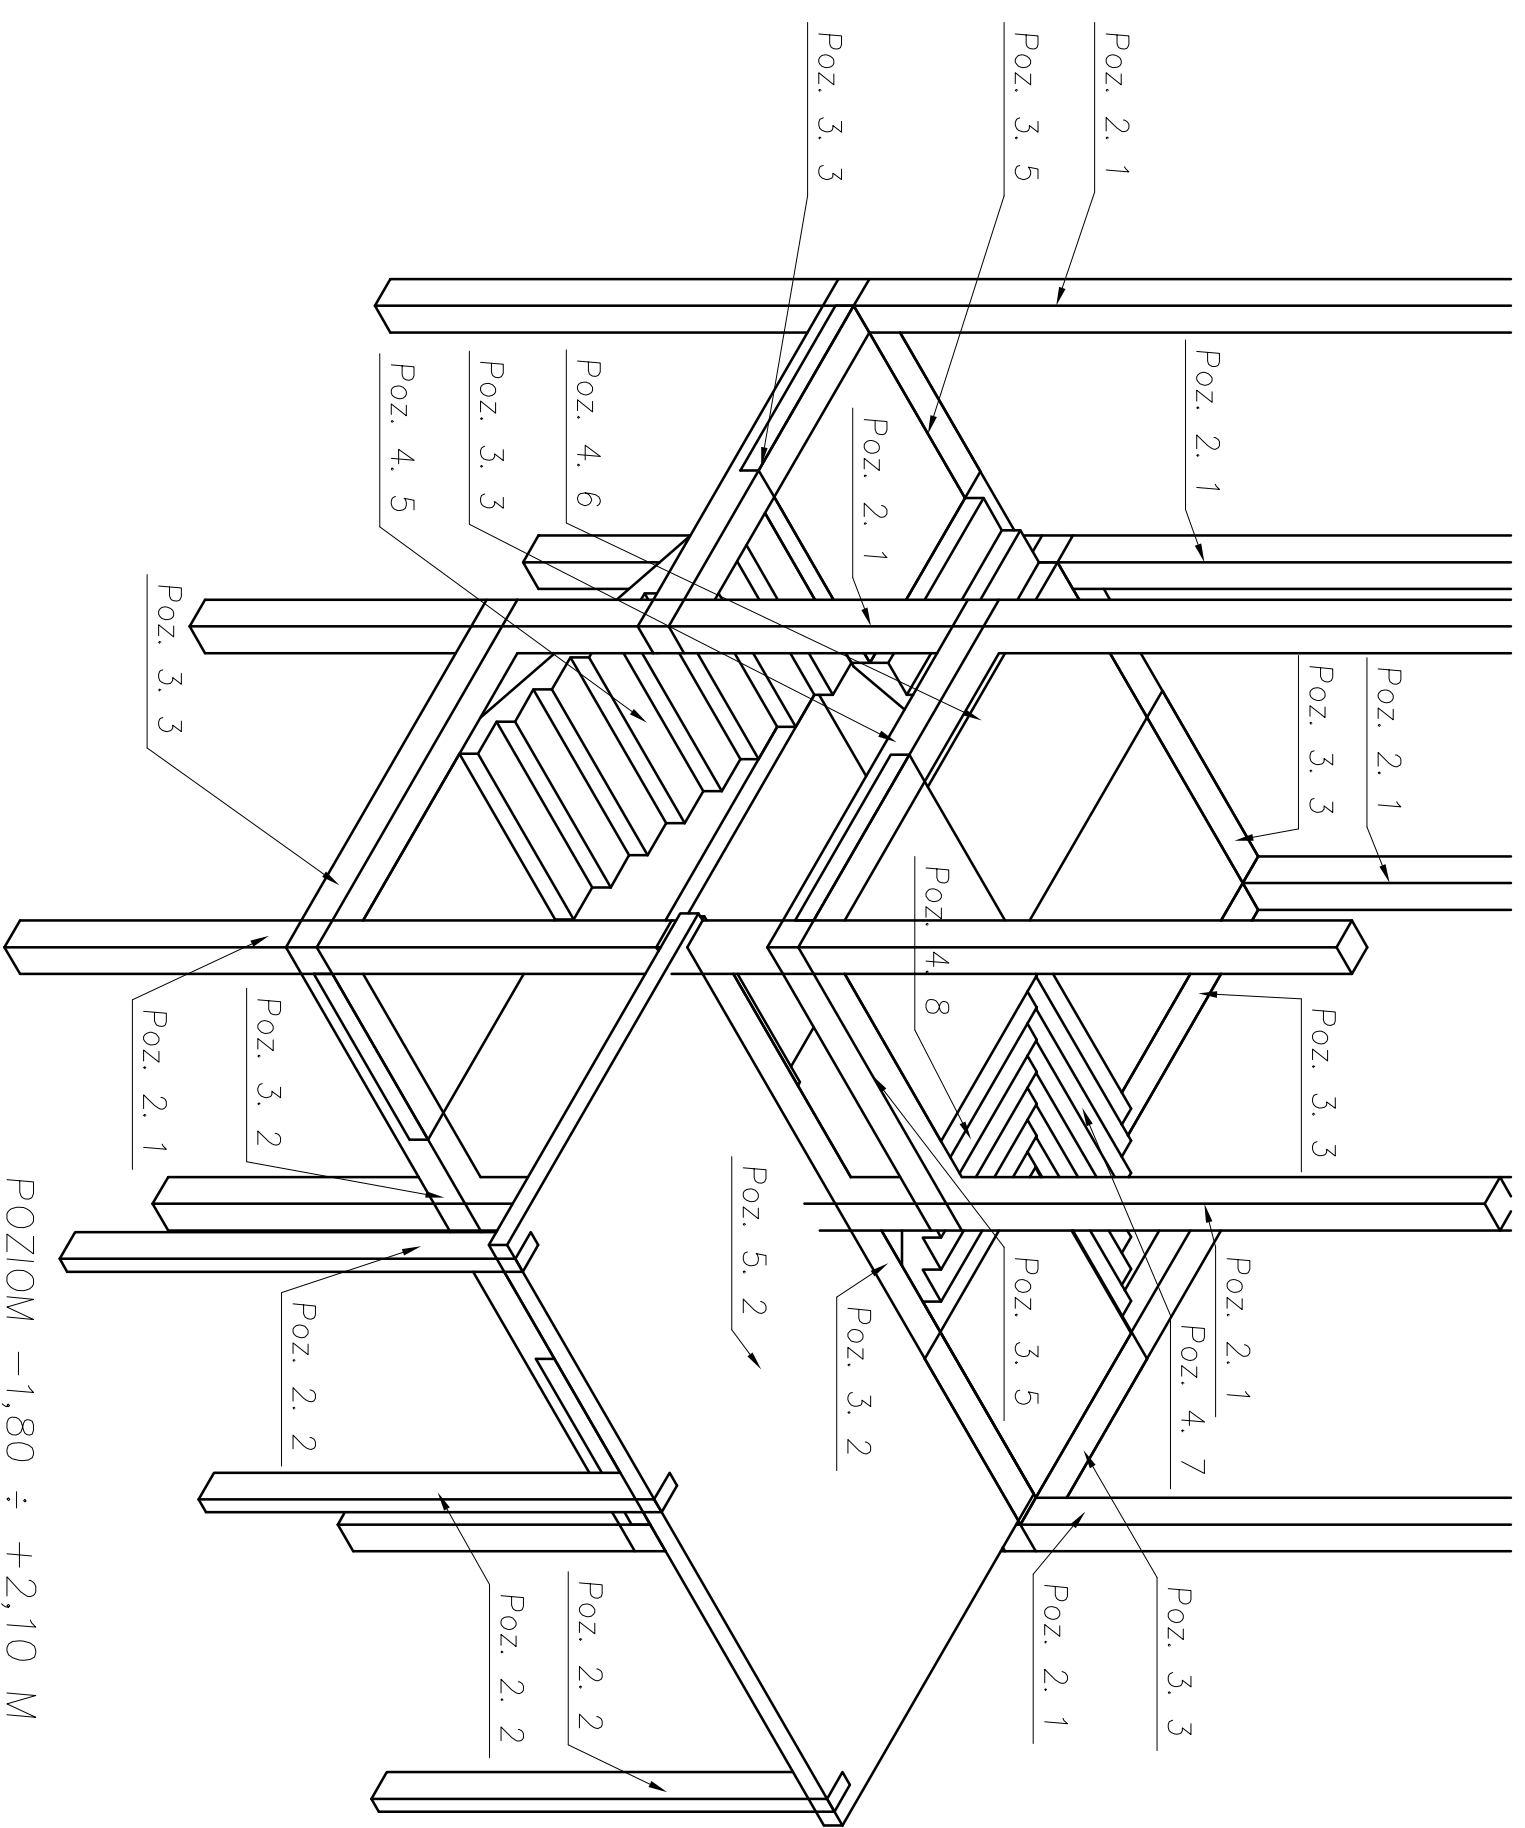


RZUT Z GÓRY  
OD POZIOMU  $-1,80$  DO  $+2,10$   
skala 1:50

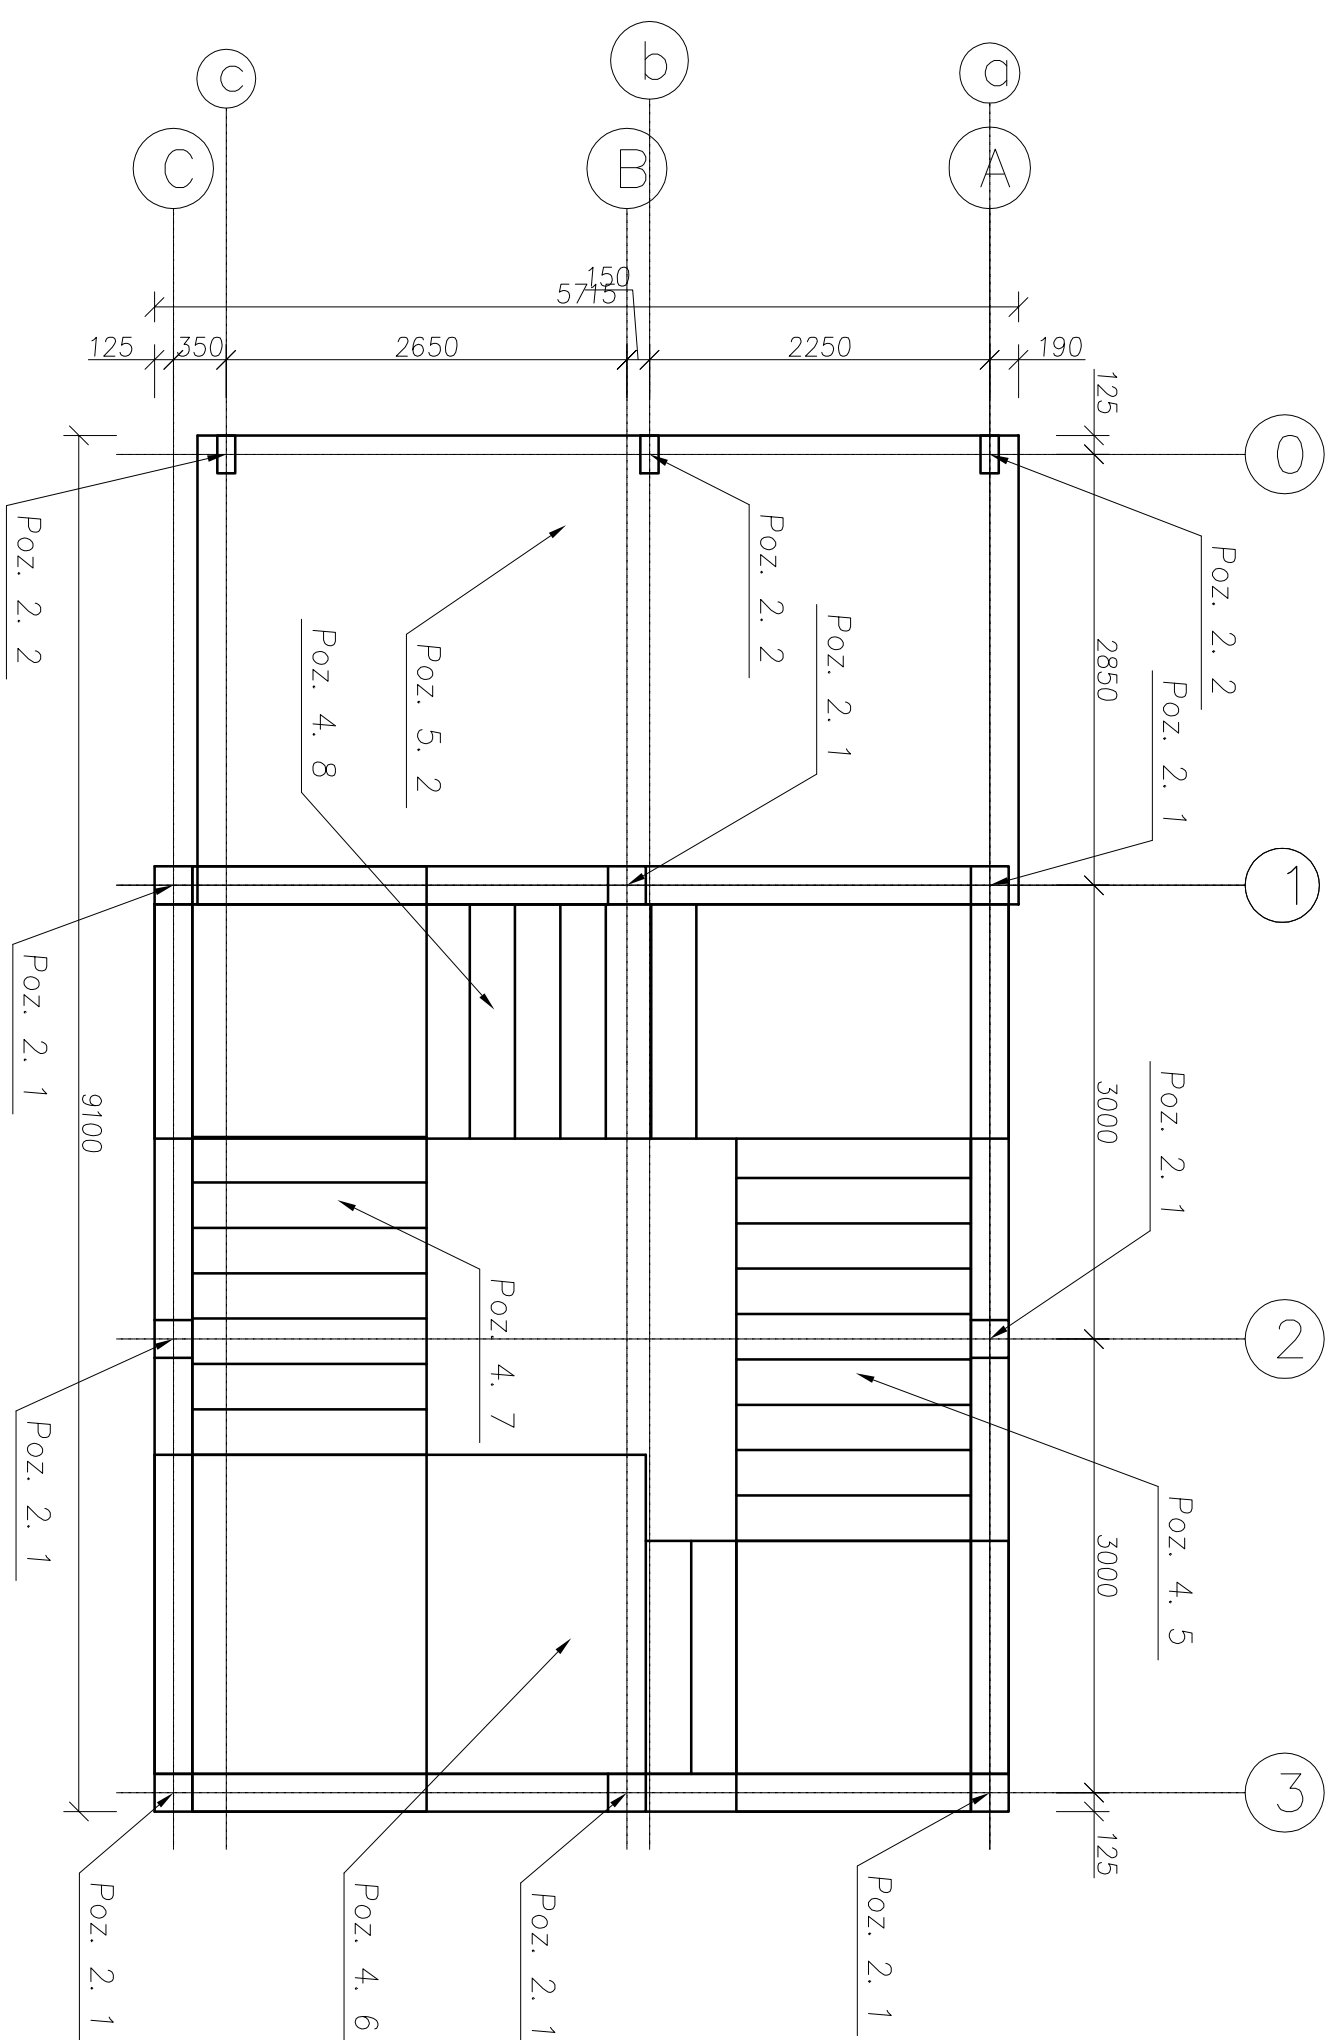

POZIOM  $-1,80 \div +2,10$  M  
WIDOK 3D  
skala 1:50

<b>BIM</b>	
<b>FIRMA BUDOWLANA I HANDLOWA</b>	
<b>mgr inż. Barbara MALEC</b>	
mab@barbara.pl   pocztowa.onet.pl	
tel. kom. 402 22 90 70	
TEMAT :	
<b>PROJEKT ZAMIENNY ROZBUDOWY I ZMIANY SPOSOBU UŻYTKOWANIA BUDYNKU OŚRODKA ZDROWIA W BĘDKOWIE</b>	
LOKALIZACJA:	ul. Reymonta 8, 97-319 Będków, dzielnica nr ew. gr. 27/1/1
PROJEKTANT:	mgr inż. Barbara MALEC upr. nr 97/1-LW
SPRAWOZDAWCY:	mgr inż. Wojciech BINIŹCZYK NB. IV.7342/79/98
TYTUŁ RYS.:	<b>KŁATKA SCHODOWA - POZIOM - 1,80 M DO + 2,10 M</b>
DATA:	STYCZEŃ 2011 R.
SKALA:	1:50
NR. RYS.:	<b>K-03</b>