



RZUT Z GÓRY
OD POZIOMU + 2,10 DO 6,45
skala 1:50

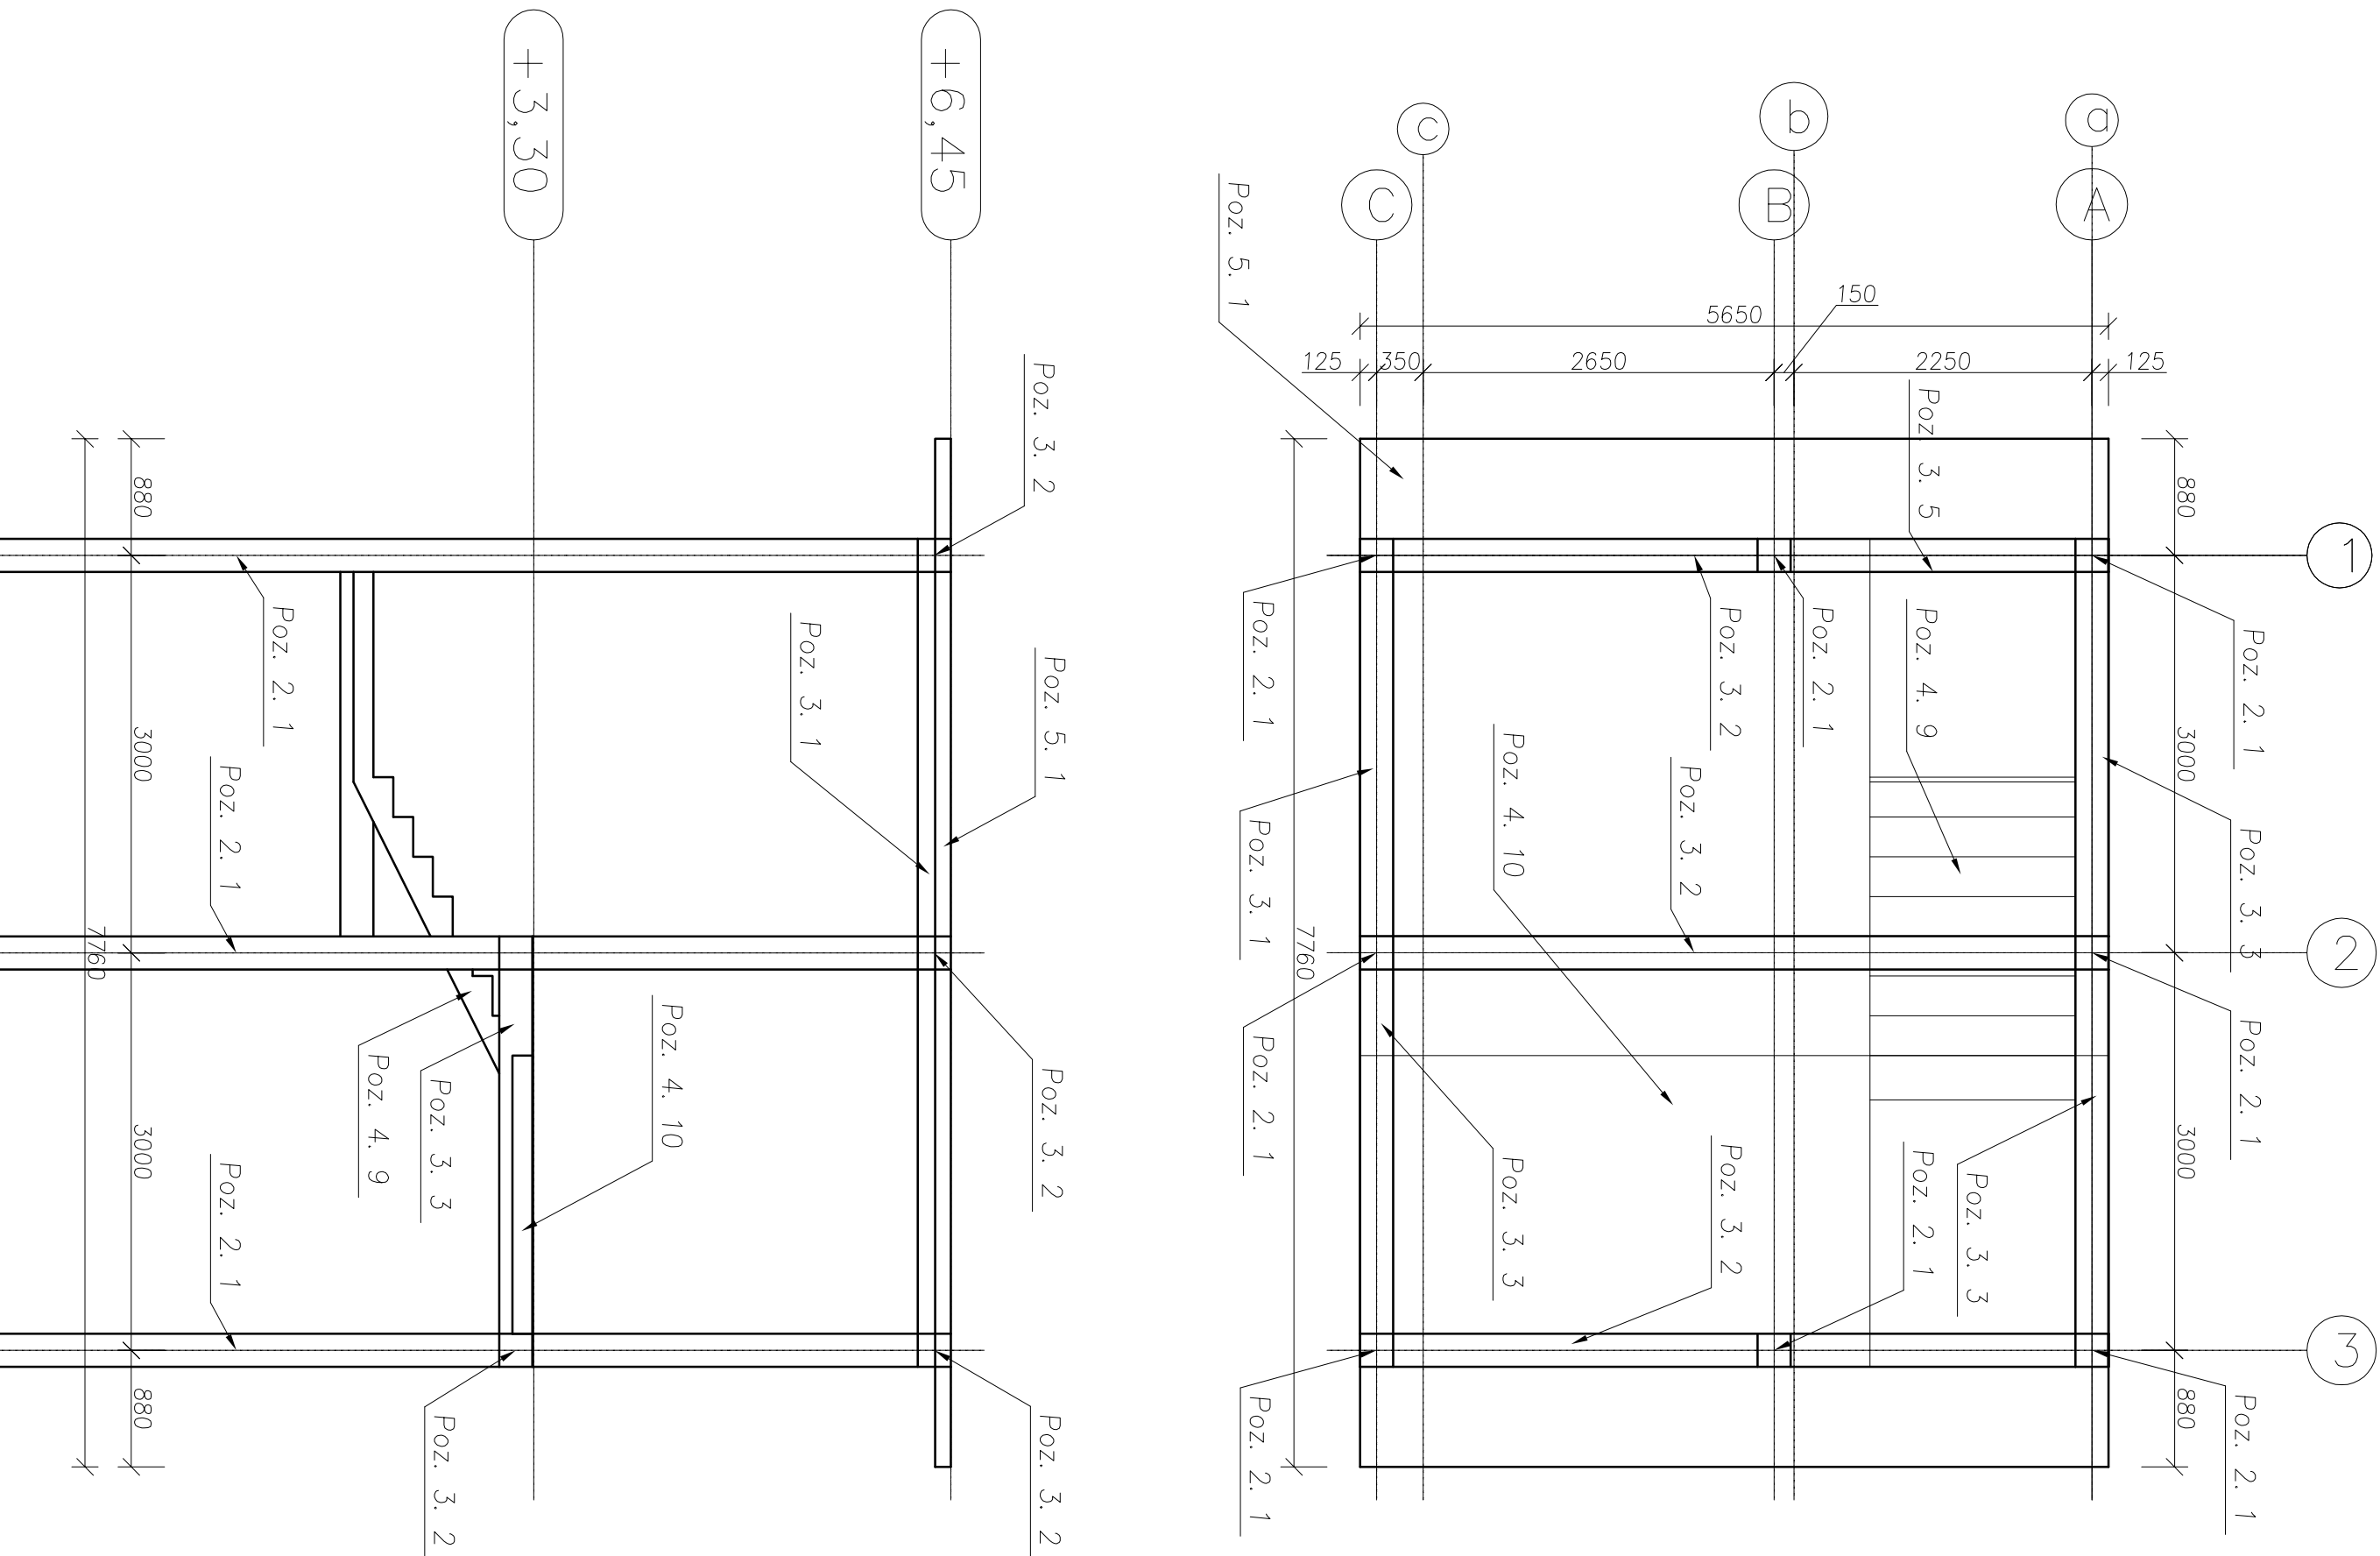



POZIOM +2,10 ÷ +6,45
WIDOK 3D
skala 1:50

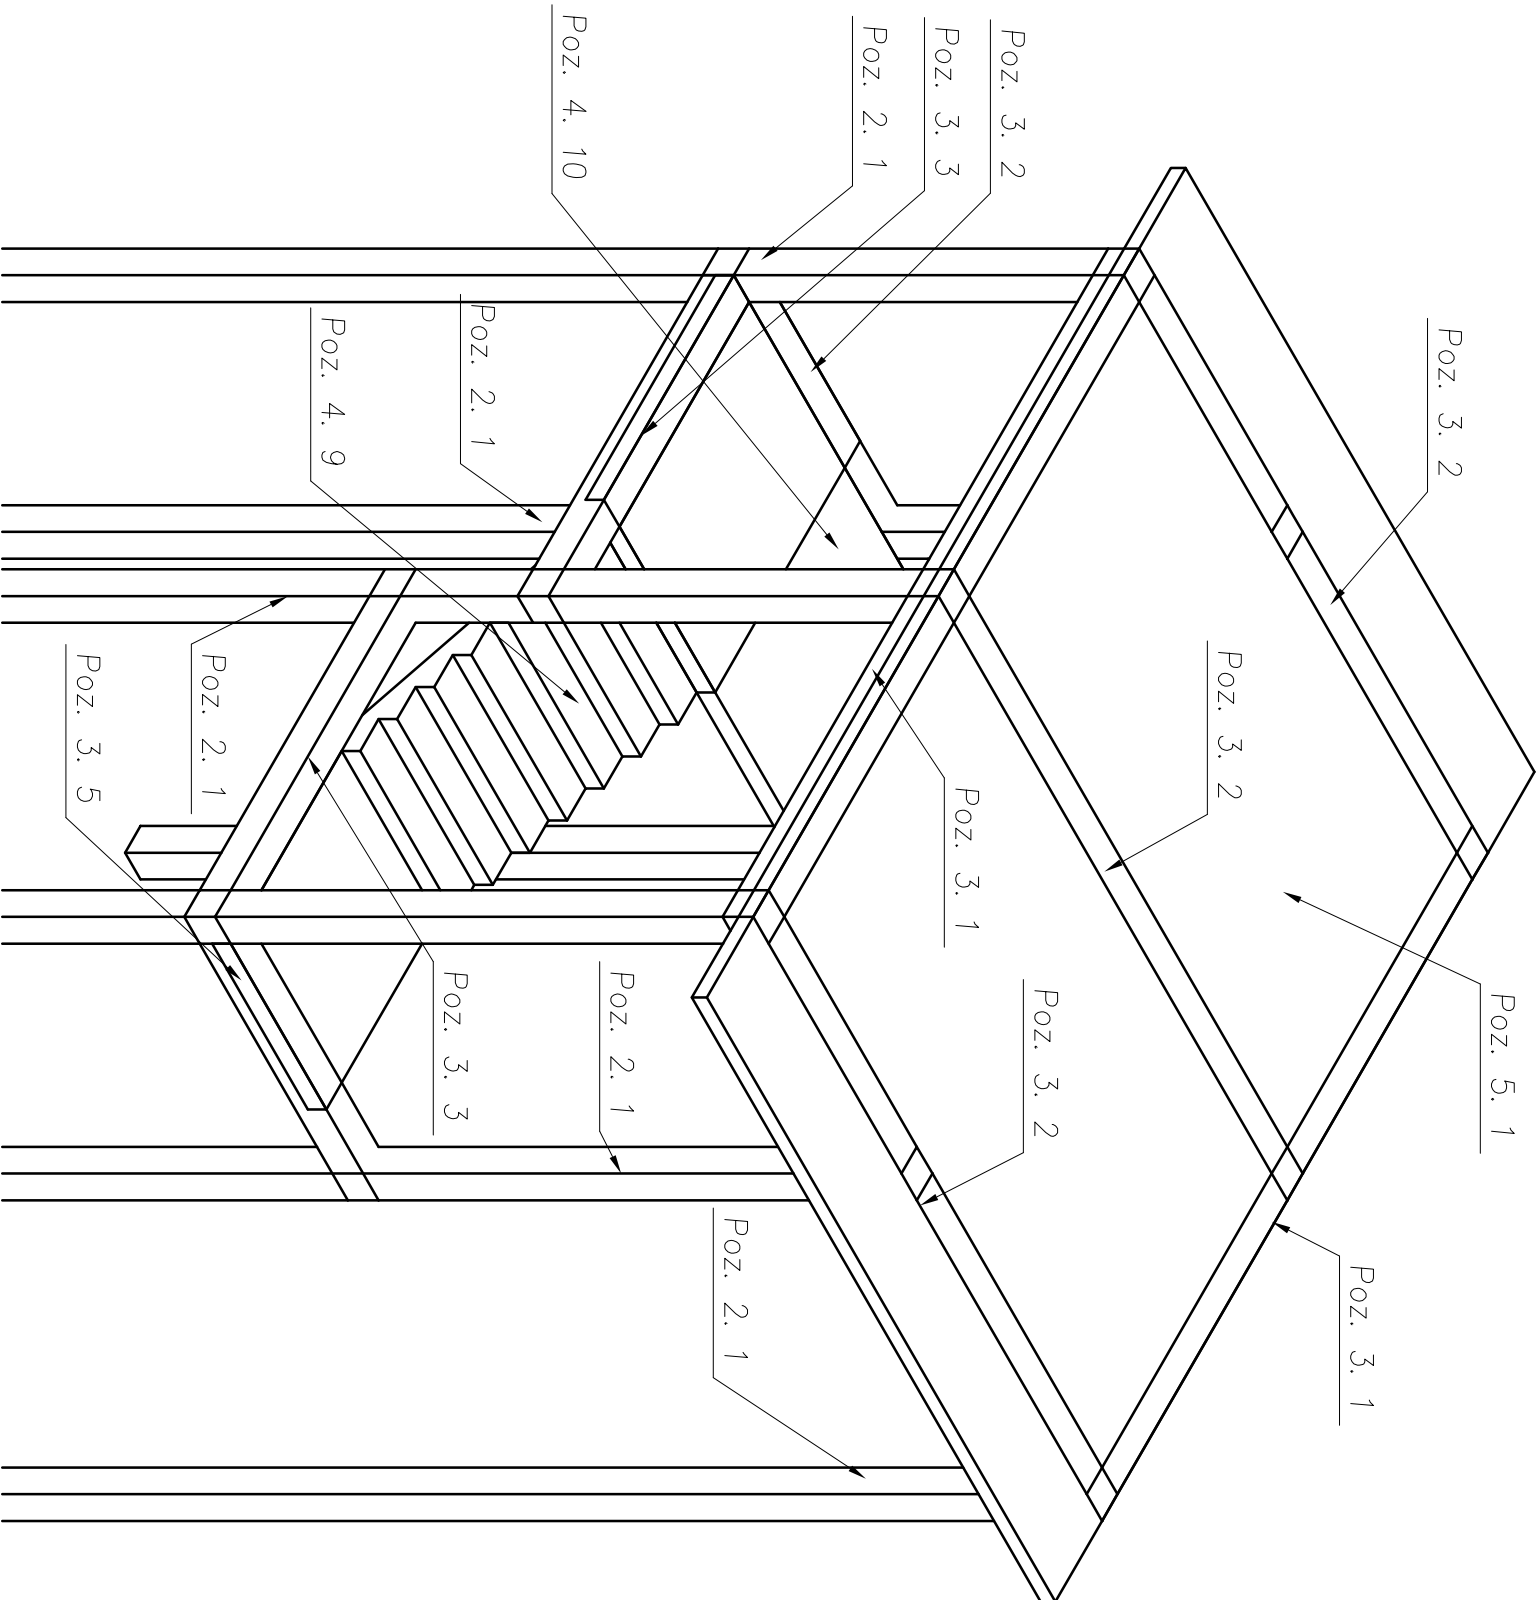

+3,30

+6,45

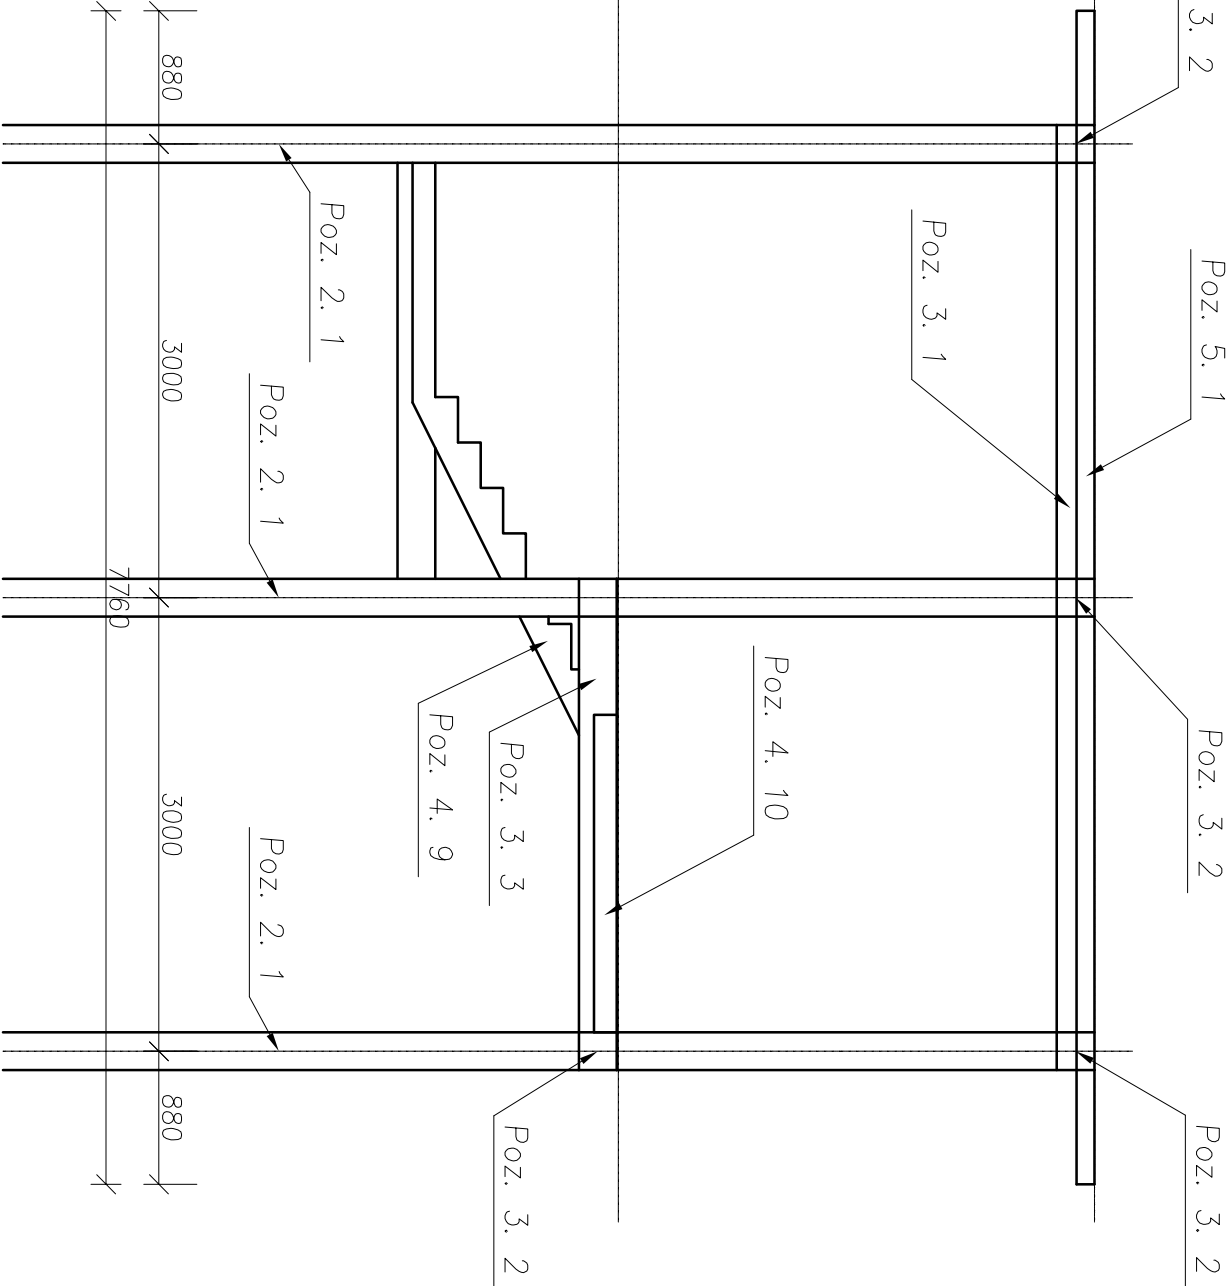

		FIRMA BUDOWLANA I HANDLOWA	
mgr inż. Barbara MALEC		91 - 020 ŁÓDŹ ul. Inowrocławska 5 m. 61	
mlekbud@wpoczta.onet.pl tel. kom. 602 22 90 70			
TEMAT : PROJEKT ZAMIENNY ROZBUDOWY, PRZEBUDOWY I ZMIANY SPOSOBU UŻYTKOWANIA BUDYNKU OŚRODKA ZDROWIA W BĘDKOWIE			
LOKALIZACJA:		ul. Reymonta 8, 97-319 Bełków, działki nr ew. gr. 270, 271/1	
PROJEKTANT:		mgr inż. Barbara MALEC upr. nr 9/71-Lw	
SPRAWDZAJĄCY:		mgr inż. Wojciech BIŁOZYK, NB.IV/7342/79/98	
TYTUŁ RYS.:		KLATKA SCHODOWA - POZIOM + 2,10 DO + 6,45 m	
DATA: STYCZEŃ 2011 R.	SKALA: 1:50	NR. RYS.:	K-04